




ŁAZIENKA NA I PIĘTRZE
WIDOKI ŚCIAN / SKALA 1:25

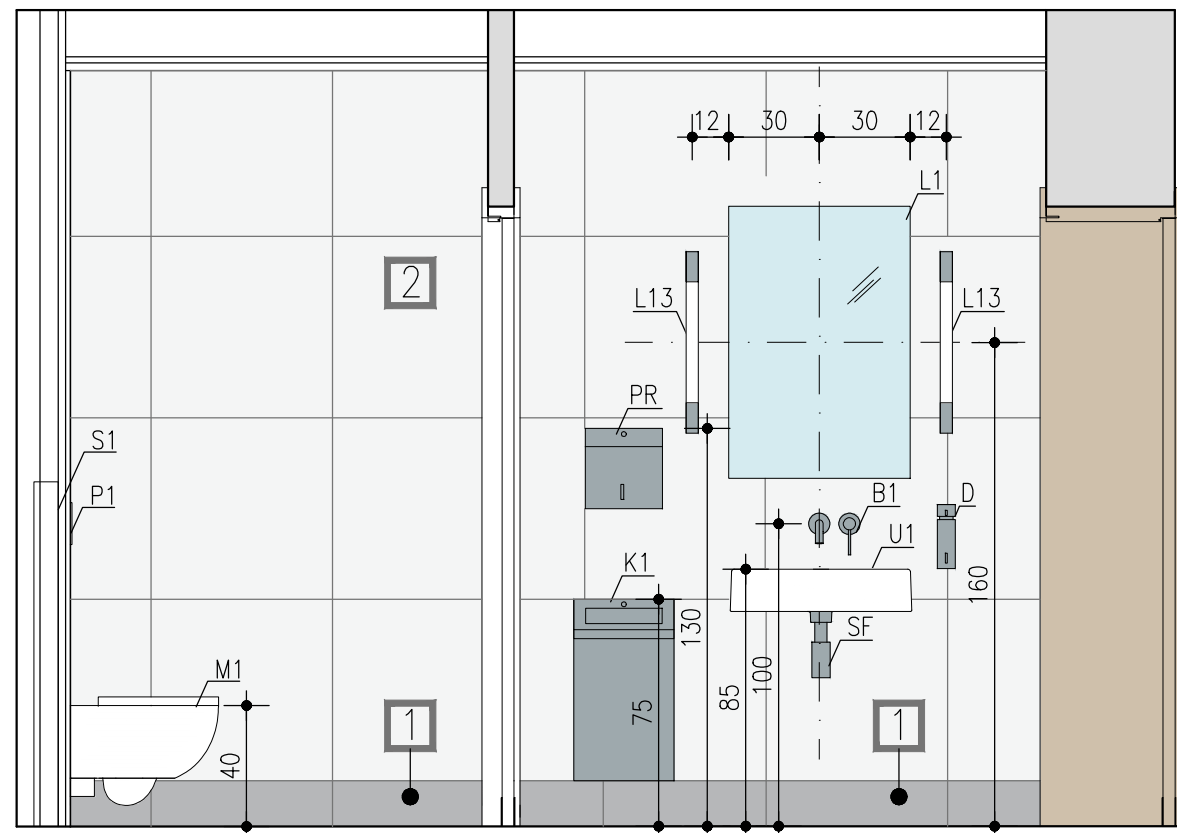


WIDOK D

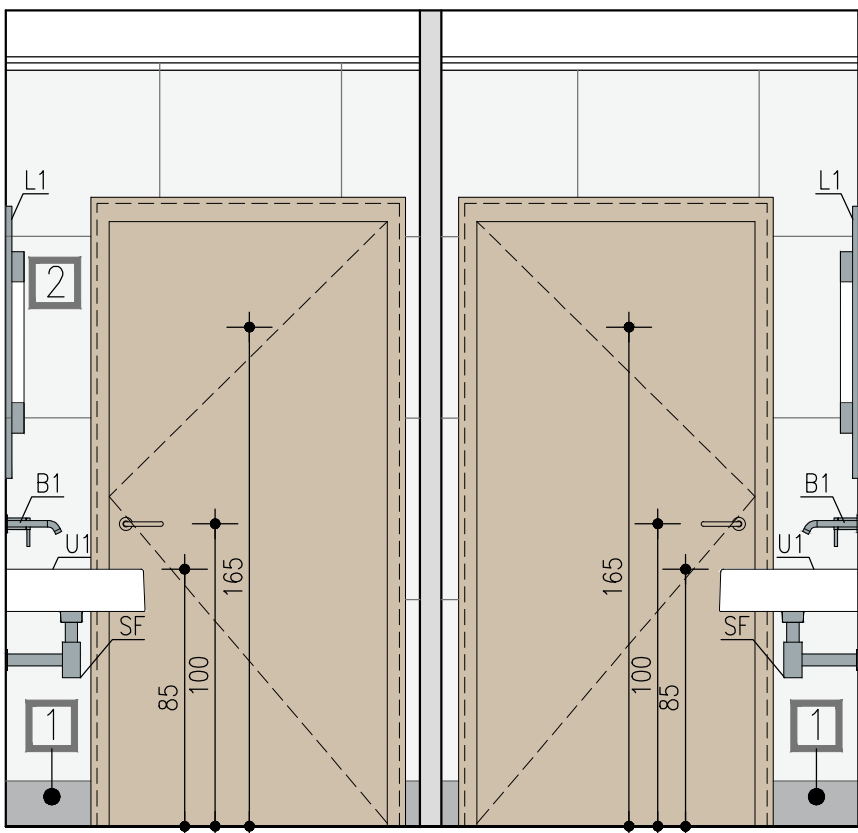


WIDOK A

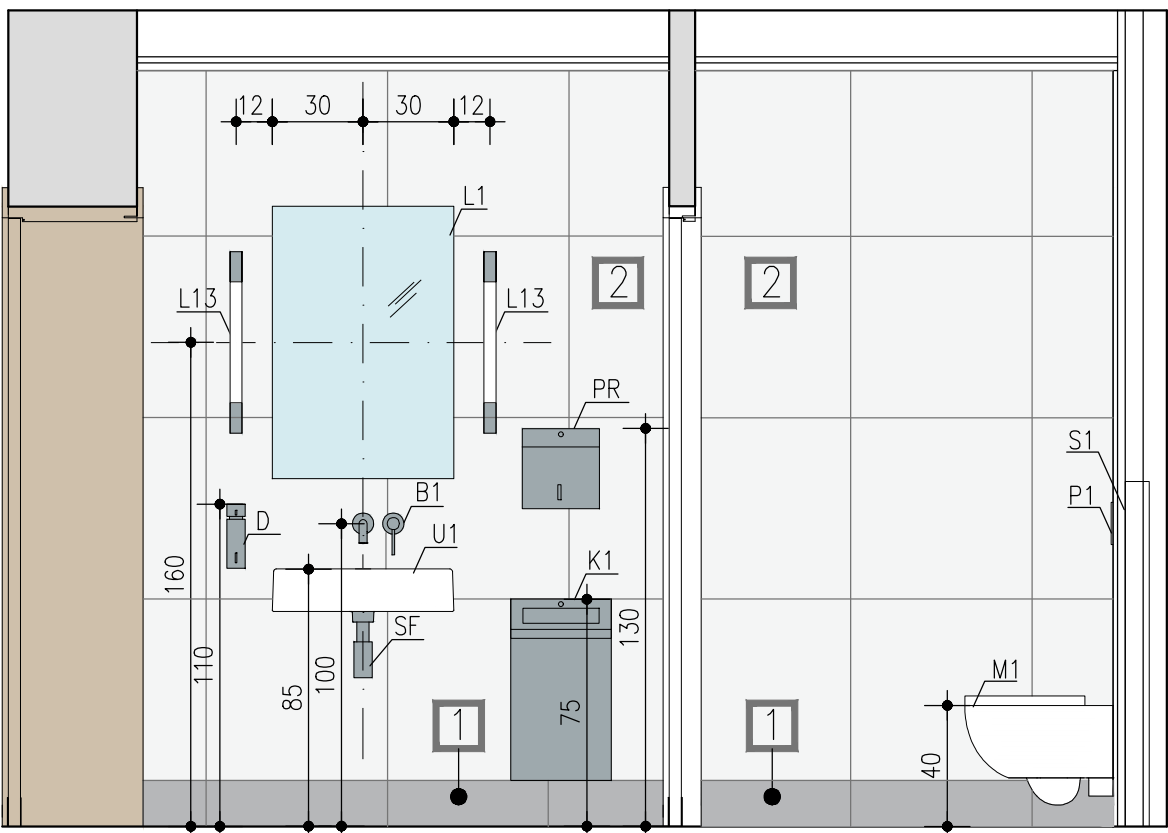


WIDOK G

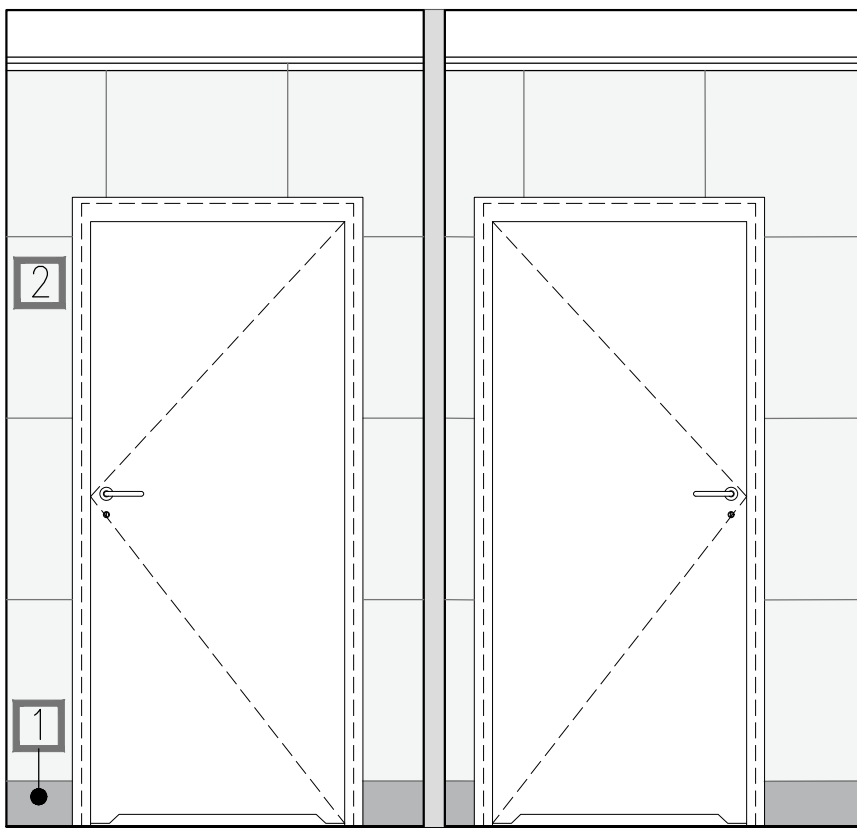


WIDOK C

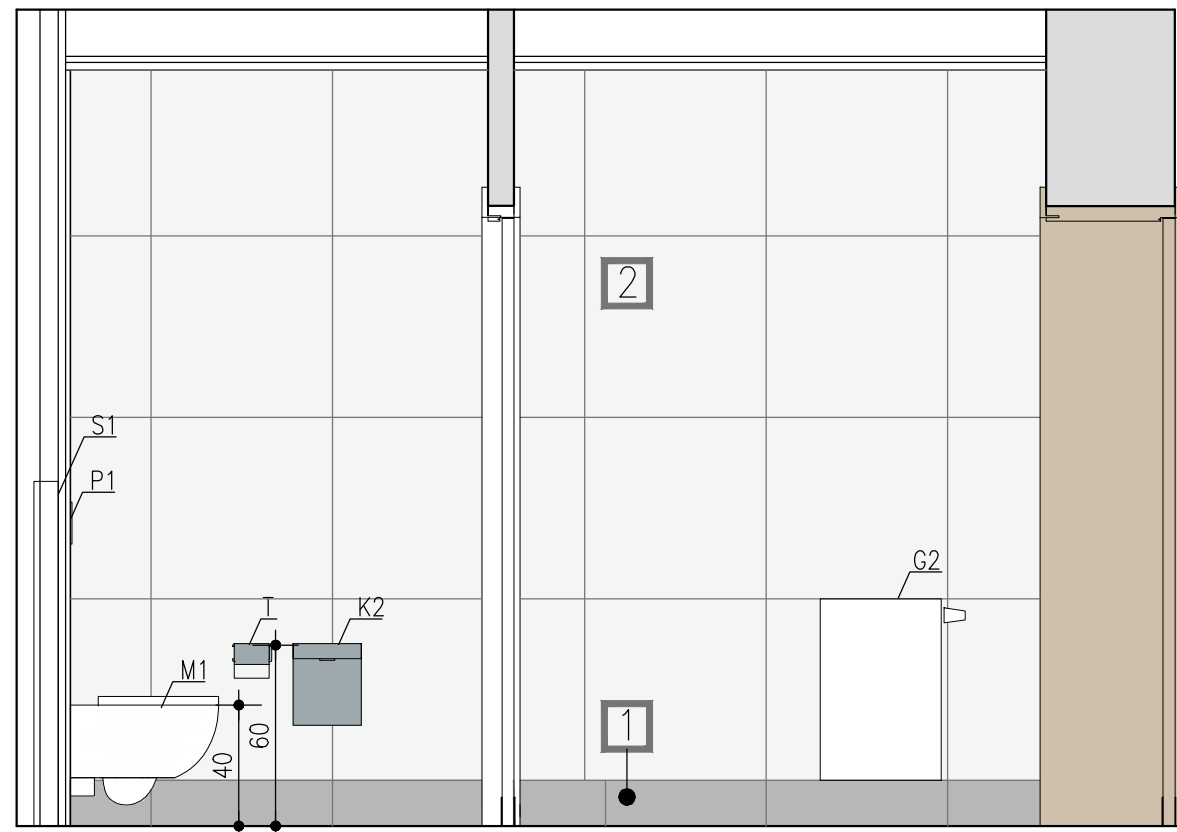


WIDOK H

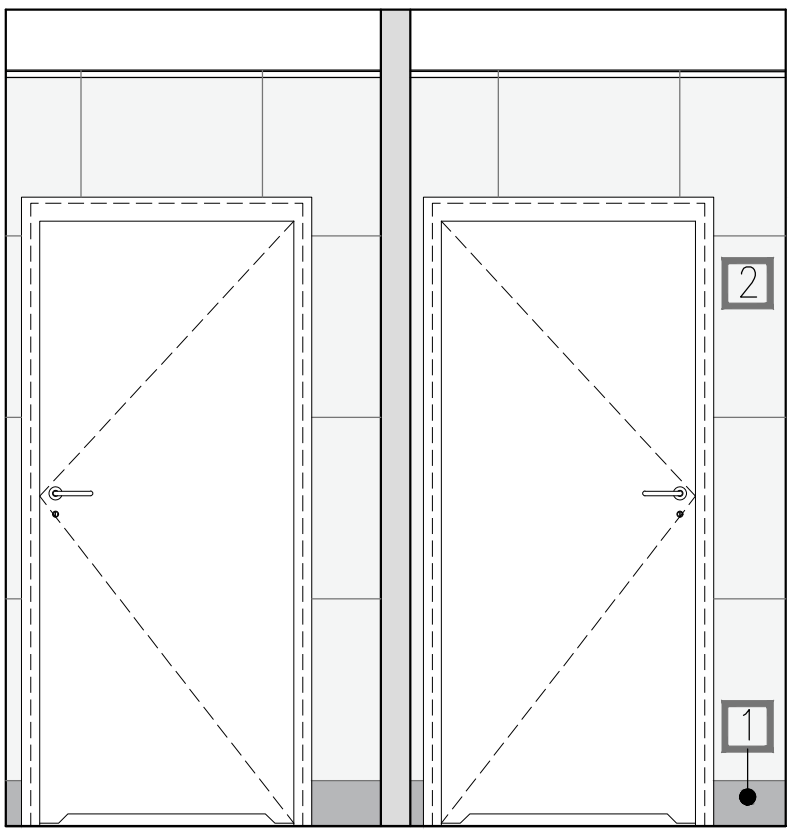

WIDOK E

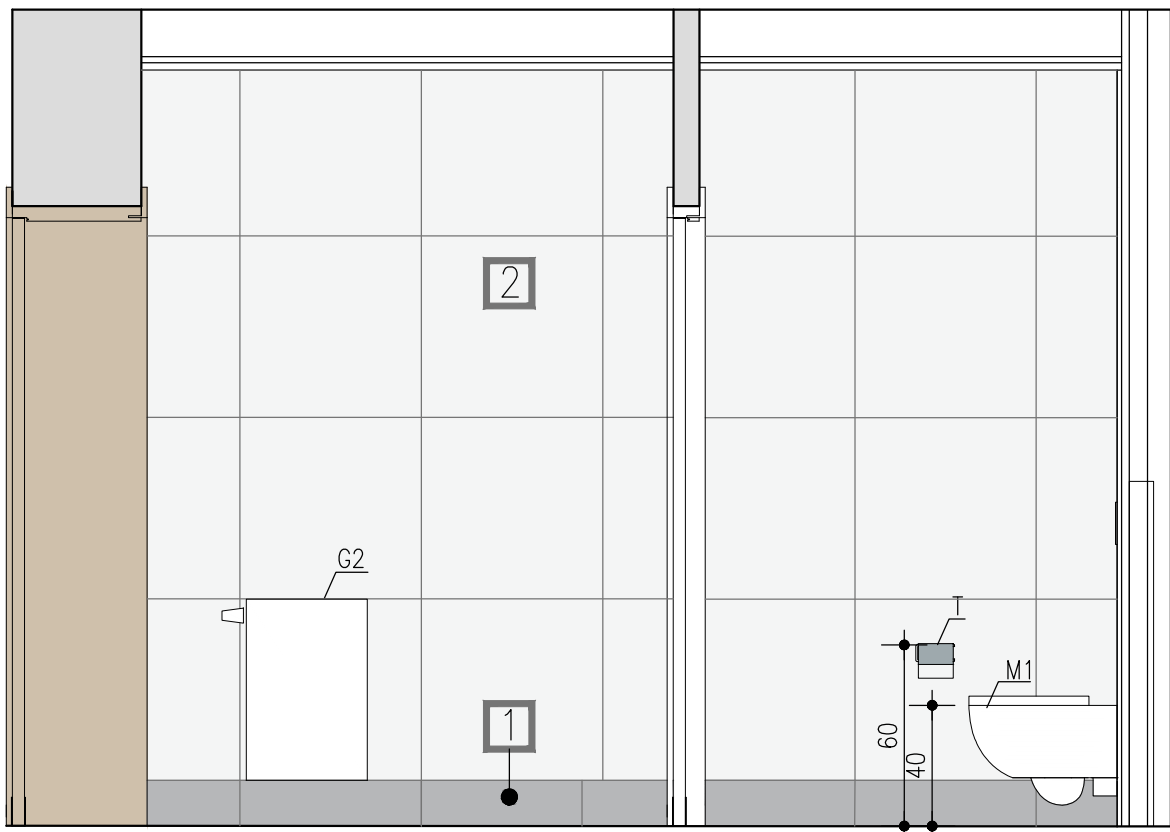


WIDOK B

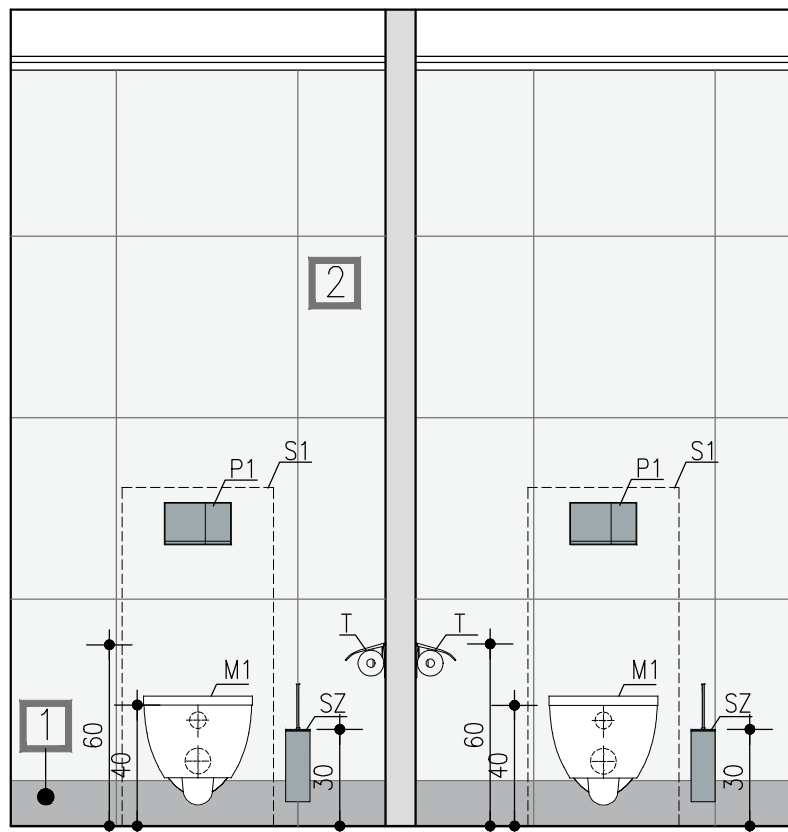


WIDOK F

ŁAZIENKA NA I PIĘTRZE
RZUT / SKALA 1:25

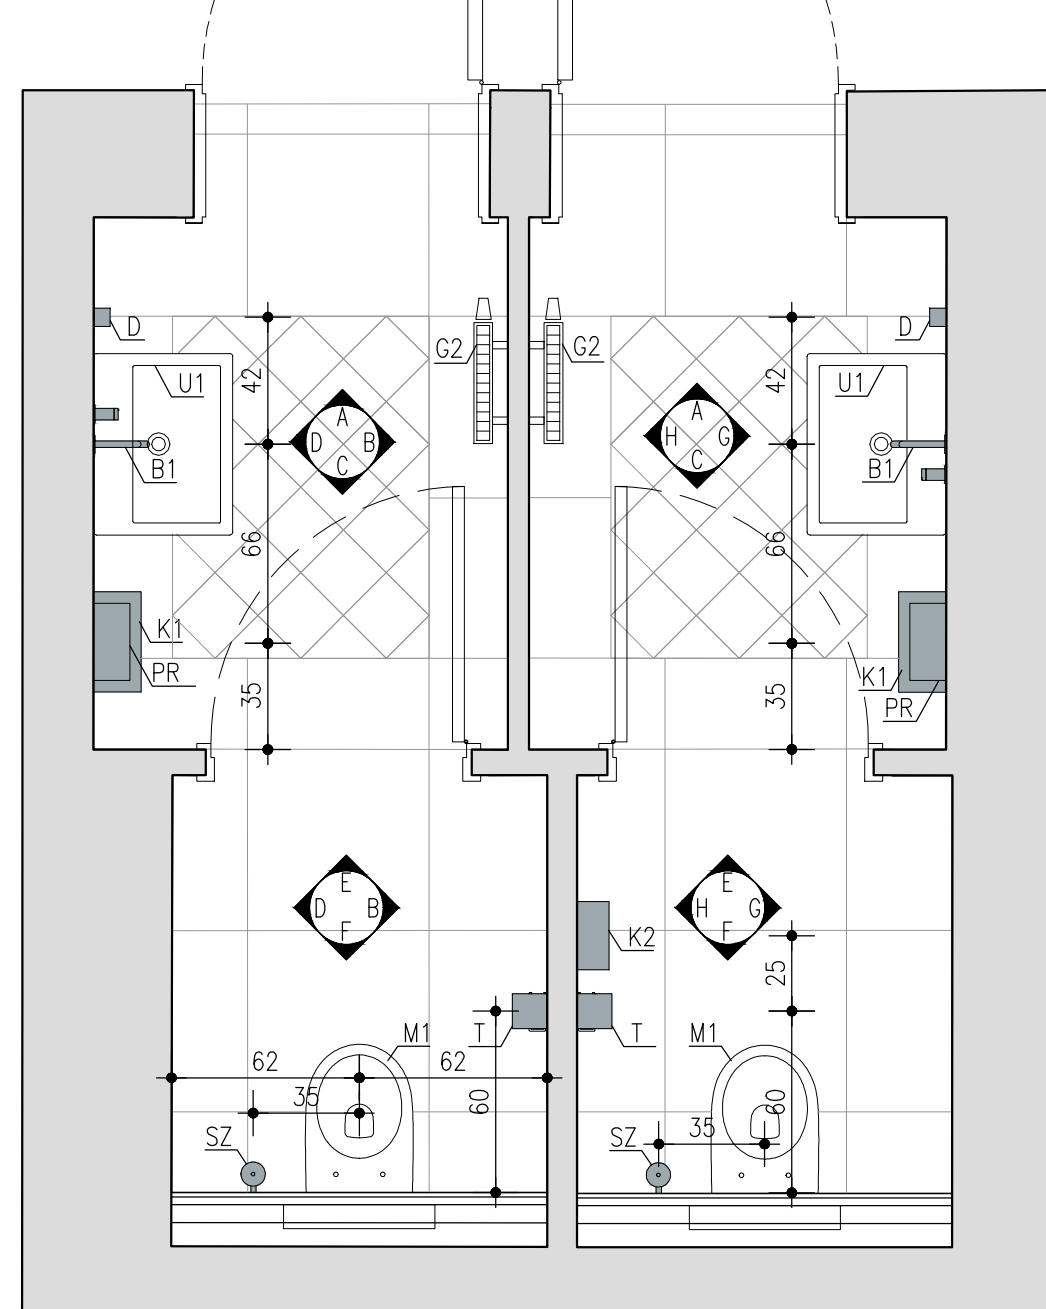

ŁAZIENKA NA I PIĘTRZE
UKŁAD PŁYTEK/ SKALA 1:25

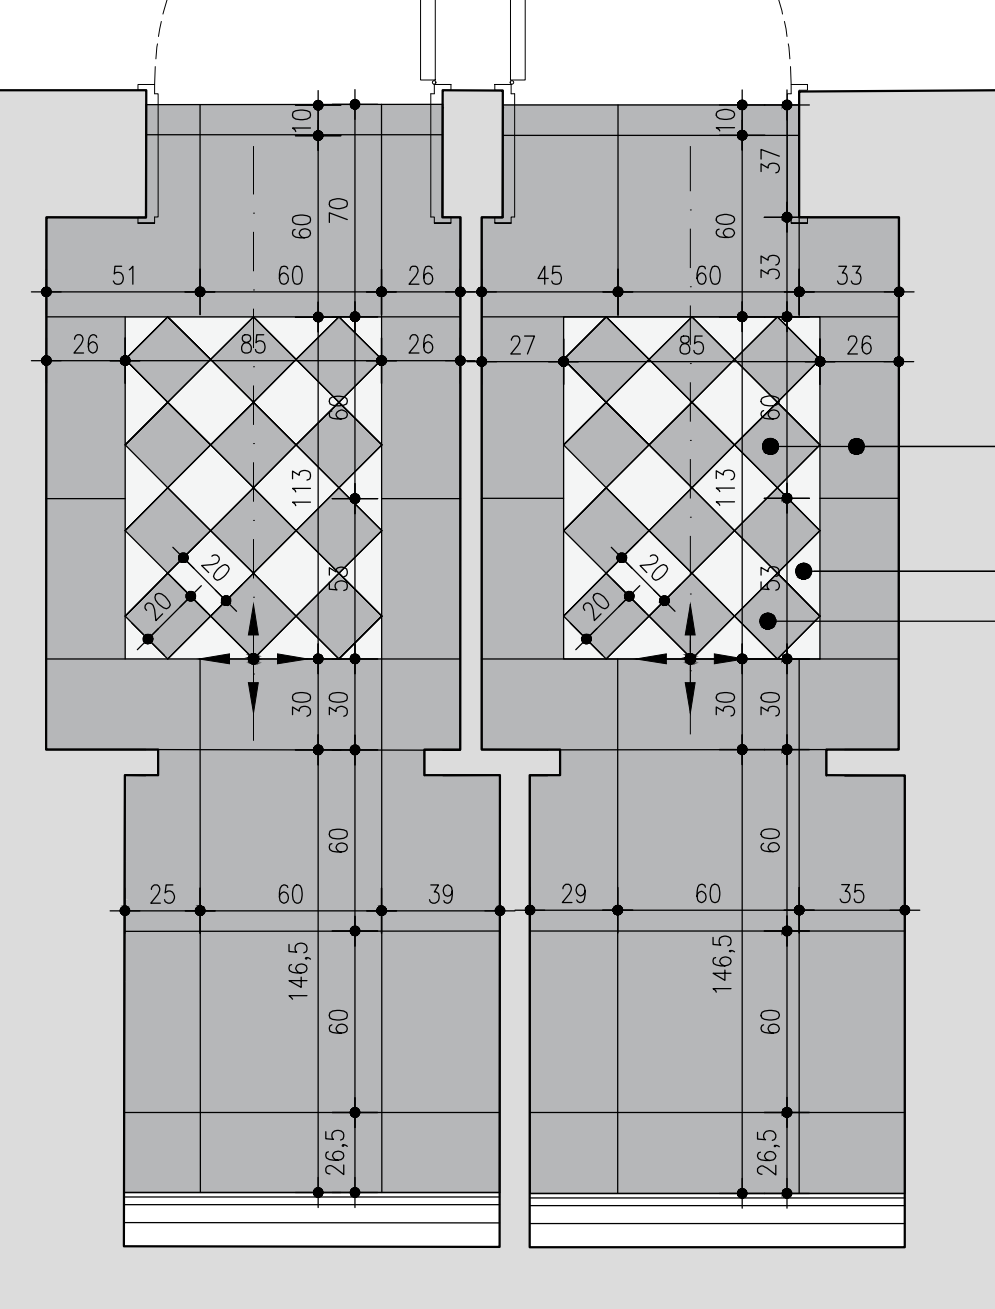

WYPOSAŻENIE

- M1 2 szt. miska ustępowa lejowa, wisząca + deska sedesowa twarda, wolnoopadająca
- S1 2 szt. element montażowy do wc ze spluczką
- P1 2 szt. przycisk splukujący, wykończenie chrom
- T 2 szt. uchwyty do papieru toaletowego metalowy, stal polerowana
- SZ 2 szt. szafka do wc z uchwytem mocowanym do ściany tuba z przykrywką, stal polerowana
- U1 2 szt. umywalka, biała, bez otworu na baterię, prostokątna o wym.60x46cm
- SF 2 szt. syfon umywalkowy dekoracyjny, wykończenie chrom, w brzozy sanitarnej
- B1 2 szt. bateria umywalkowa ścienna, podtynkowa, z głowicą ceramiczną, perlatorem, wykończenie chrom
- D 2 szt. nacienny dozownik mydła w pianie z uchwytem ze stali polerowanej
- PR 2 szt. podajnik ręczników papierowych w roli, wykończenie ze stali polerowanej
- K1 2 szt. pojemnik na śmieci ze stali polerowanej, pojemność 27l
- K2 1 szt. pojemnik na śmieci ze stali polerowanej, pojemność 4,5l
- L1 2 szt. lustro prostokątne, rama w wykończeniu chrom, wym. 60x90cm,
- L13 4 szt. oprawa kinkietowa LED wg projektu oświetlenia – L13
- G2 2 szt. grzejnik płytowy z gładką płytą czołową, kolor RAL 9010, w brzozy sanitarnej

KOLORYSTYKA

- 1 płytki ceramiczne 600x600mm, imitujące kamień w kolorze ciemnoszarym o niewielkim użyciu, matowe, fuga cementowa w kolorze ciemnoszarym, dopasowana do kolorystyki płytki
- 2 płytki ceramiczne 600x600mm, imitujące marmur carrara o niewielkim użyciu, matowe, fuga cementowa w kolorze złamanej bieli, dopasowana do kolorystyki płytki
- początek układania płytek
- fugi: należy zachować kontynuację fug z posadzki na ścianach pomieszczenia
- cokół: wysokość cokotu 15cm
- sufit: farba do pomieszczeń mokrych kolor NCS S 0502-Y (biały)
- wysokość pomieszczenia: min.250cm

UWAGA:

- projekt zakłada skucie płytek istniejących i zastąpienie ich nowymi bez zmiany wymiaru zinventaryzowanego pomieszczenia
- podane wymiary odnoszą się do stanu wykończeniowego
- wymiary w stanie surowym należy sprawdzić na budowie
- drzwi do łazienek wg zestawienia stolarki
- kierunek rozmieszczania płytek zgodny z rysunkiem
- dobór elementów wykończenia wnętrz każdorazowo poprzedzić próbą kolorystyczno-materiałową, która będzie podlegała akceptacji nadzoru autorskiego i inwestorskiego
- podziały gresu na ścianach dopasować do podziałów na podłodze – jak na rysunkach
- wzór na posadzce z ciętych płytek

rewizja nr	data	projektant	podpis
TEN RYSUNEK OBJĘTY JEST PRAWAMI AUTORSKIMI FIRMOWANIE ARCHITEKTURY NIE MOŻE BYĆ UŻYTY WYŁĄCZNIE WRAZ Z ODPWIEDNIM WYDRUKIEM I PODPISEM WSZYSTKIE INFORMACJE OTRZYMANE DROGĄ ELEKTRONICZNĄ WRAZ Z ODPWIEDNIM WYDRUKIEM I PODPISEM			
INWESTOR TEATR WYBRZEŻE ul. Św. Ducha 2, 80-834 GDAŃSK			
PROJEKT MODERNIZACJA POMIESZCZEŃ ZAPLECZA BUDYNKU GŁÓWNEGO TEATRU WYBRZEŻE GDAŃSK UL. ŚW. DUCHA 2 działka nr 236, obr. 89			
WAPA WARSZTAT ARCHITEKTURY 81-844 Sopot, Armii Krajowej 85, tel./faks (58) 551-45-59; www.wapa.pl; pracownia@wapa.pl			
GŁÓWNY PROJEKTANT dr inż. arch. KRZYSZTOF KOZŁOWSKI upr. nr 3894/GD/89			
PROJEKTANT mgr inż. arch. MARIA PUCHARSKA mgr inż. arch. MONIKA SZARLEJA mgr inż. arch. MIKOŁAJ ANDRZEJEWSKI			
SPRAWDZAJĄCY mgr inż. arch. ROMAN DURKIEWICZ upr. bud. nr 5800/GD/94			
NAZWA OPRAWOWANIA PROJEKT WYKONAWCZY			
BRANŻA ARCHITEKTURA	NR TECZKI A3	FAZA PW	
RYSUNEK ŁAZIENKI NA I PIĘTRZE			
SKALA DATA	1:25 06.03.2023	NR RYSUNKU 3.11	
NAZWA PLIKU PW_TEATR_ADM_ŁAZIENKI.dwg			