

[illegible]


Identyfikator zgłoszenia prac geodezyjnych.	GK.6640.1.1143.2021
Organ służby geodezyjnej, który otrzymał zgłoszenie.	STAROSTA PLESZEWSKI

Imię i nazwisko oraz nr uprawnień zawodowych kierownika prac.

„GEOKAM”  
 usługi Geodezyjno Kartograficzne  
 Anna Kapala  
 Trzebin 4  
 63-330 Dobrzyca

Bogusław Olejnik upr. nr 17944

Numery działek przyległych

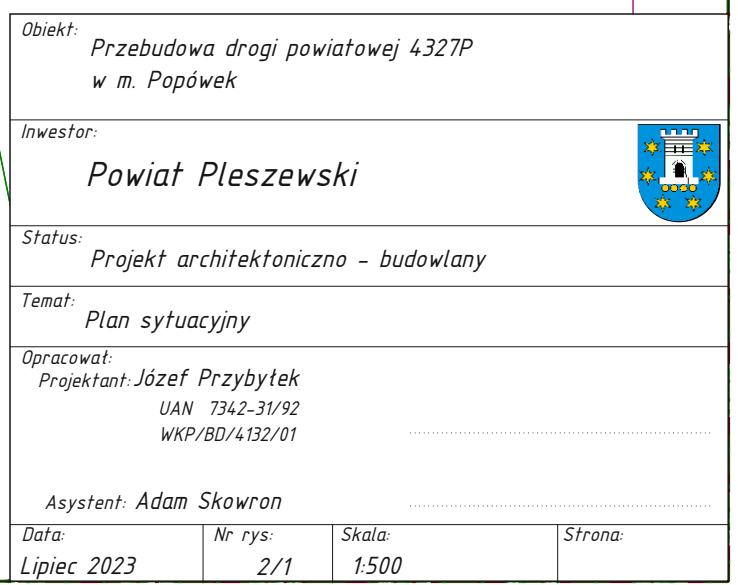



MAPA DO CELÓW PROJEKTOWYCH Arkusz 3 (3 z 5)	
Oznaczenie kancelaryjne zgłoszenia pracy geodezyjnej	GK.6640.1.1143.2021
Nazwa miejscowości	Macew
Identyfikator i nazwa jednostki ewidencyjnej	302006_5 - Gołuchów
Identyfikator i nazwa obrębu ewidencyjnego	0011 - Macew
Skala mapy	1:500
Sekcja mapy zasadniczej	6.164.20.10.4.3; 6.164.20.10.4.2; 6.164.20.10.4.4; 6.164.21.06.3.1; 6.164.21.06.3.3.
Nazwa układu współrzędnych prostokątnych płaskich	2000/6
Nazwa układu wysokości	PL-EVRF2007-NH
Oznaczenie granic obszaru, który był przedmiotem aktualizacji	—
Informacje o służebnościach gruntowych mających wpływ na zagospodarowanie gruntów, zlokalizowanych w granicach projektowanej inwestycji	bez ustalenia
Data opracowania mapy	07.09.2021
„GEOKAM” Usługi Geodezyjno Kartograficzne Anna Kapala Trzebin 4 63-330 Dobrzyca	
Imię i nazwisko lub nazwa podmiotu	
Bogusław Olejnik	

Poświadczam, że niniejszy dokument został opracowany w wyniku prac geodezyjnych i kartograficznych, których rezultaty zawiera operat techniczny, który uzyskał pozytywny wynik weryfikacji. Jednocześnie informuję, że jestem świadomy odpowiedzialności karnej za złożenie fałszywego oświadczenia.	
Identyfikator zgłoszenia prac geodezyjnych.	GK.6640.1.1143.2021
Organ służby geodezyjnej, który otrzymał zgłoszenie.	STAROSTA PLESZEWSKI
Wykonawca prac geodezyjnych.	„GEOKAM” Usługi Geodezyjno Kartograficzne Anna Kapala Trzebin 4 63-330 Dobrzyca
	Protokół nr 1 z dnia 27.09.2021
Numer i data sporządzenia dokumentu zawierającego wynik pozytywnej weryfikacji.	
Imię i nazwisko oraz nr uprawnień zawodowych kierownika prac.	Bogusław Olejnik upr. nr 17944

Legenda:


Projektowana nawierzchnia

Projektowane pobocze


Granica pasa drogowego

Numeracja działek pasa drogowego

Numer dzialek przyległych

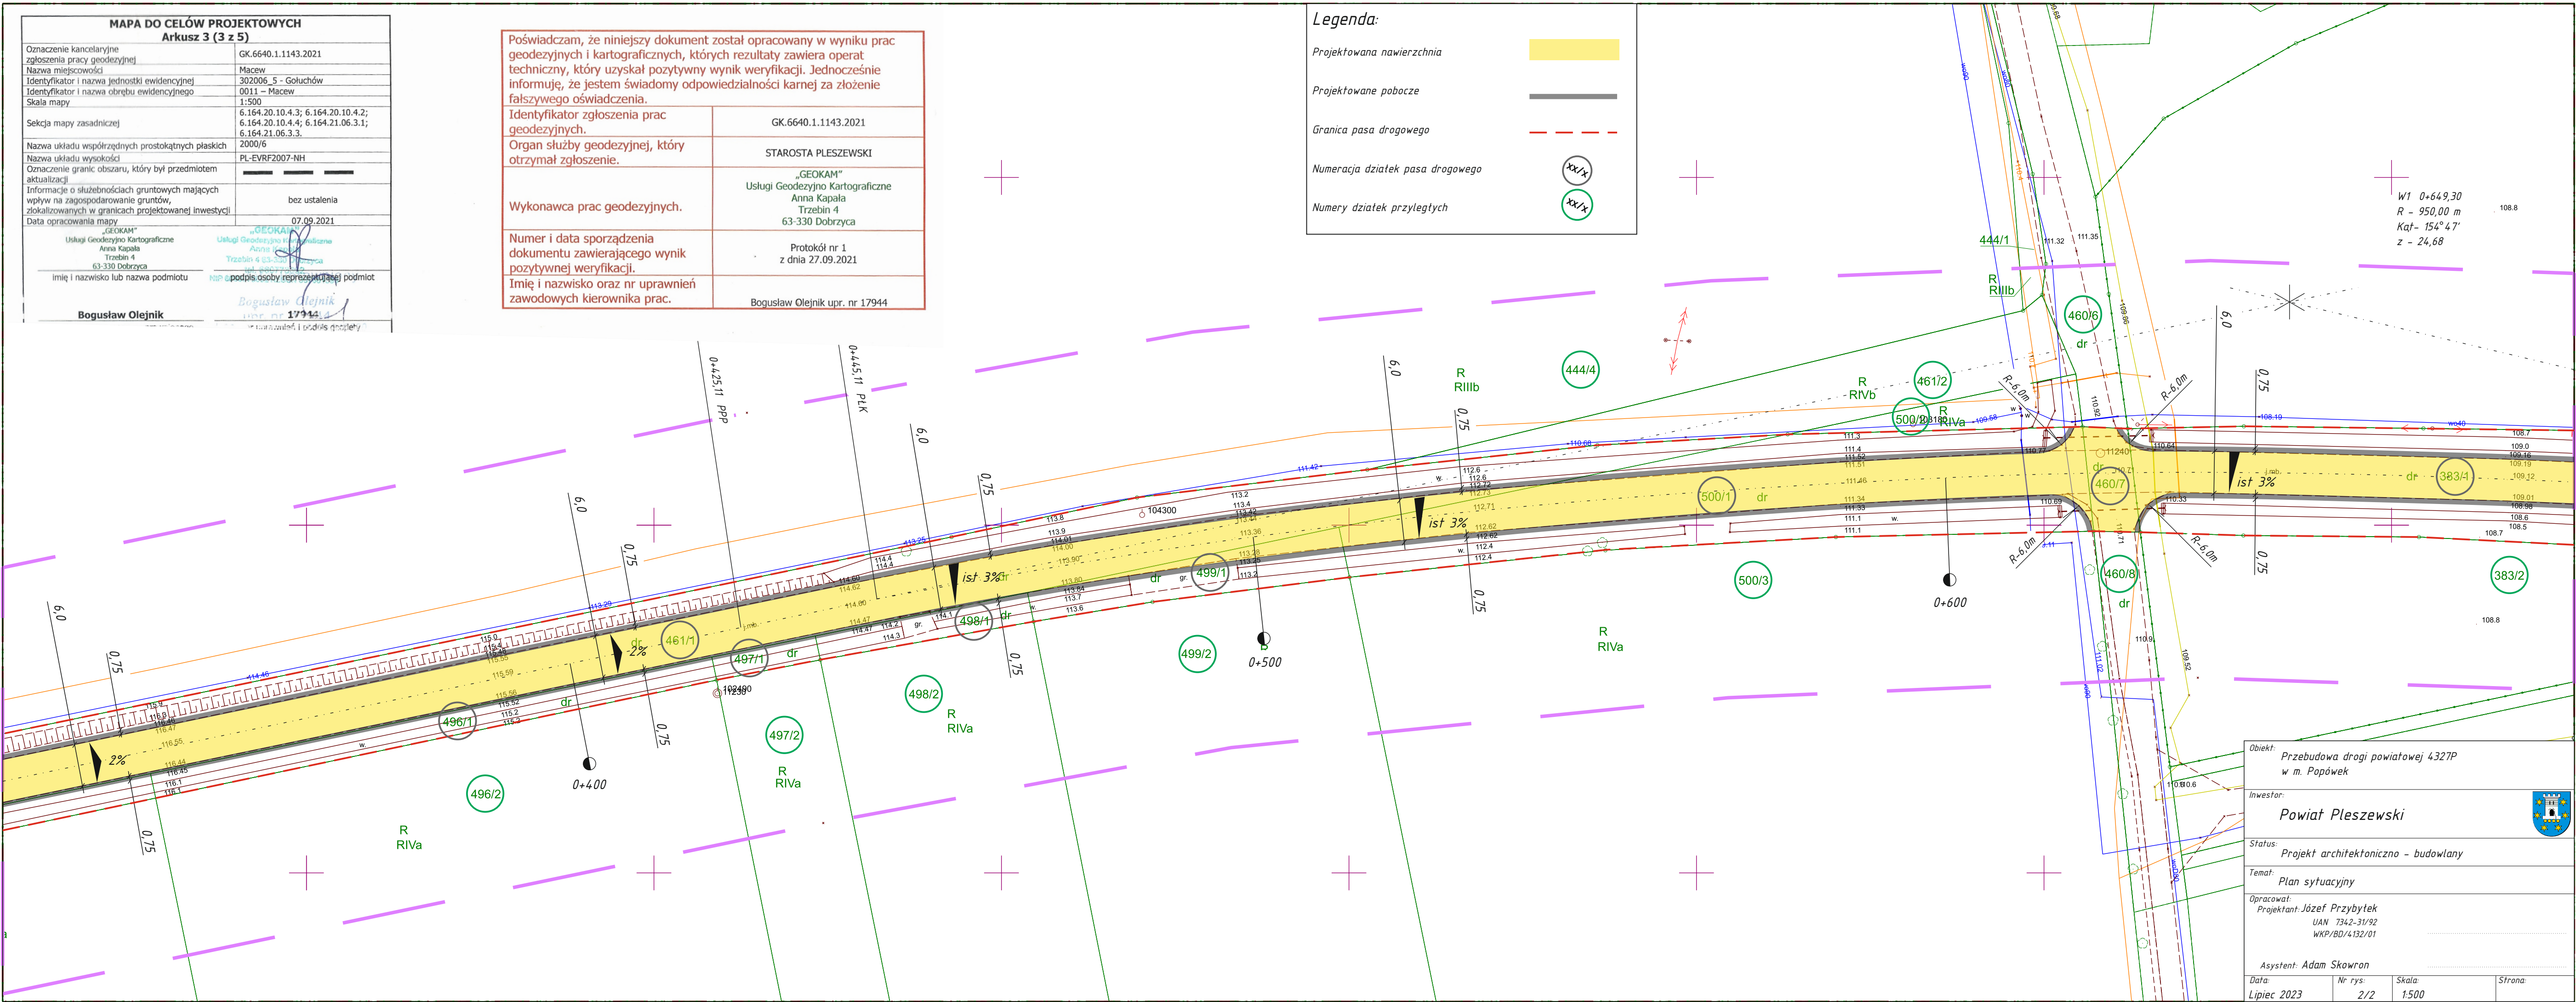



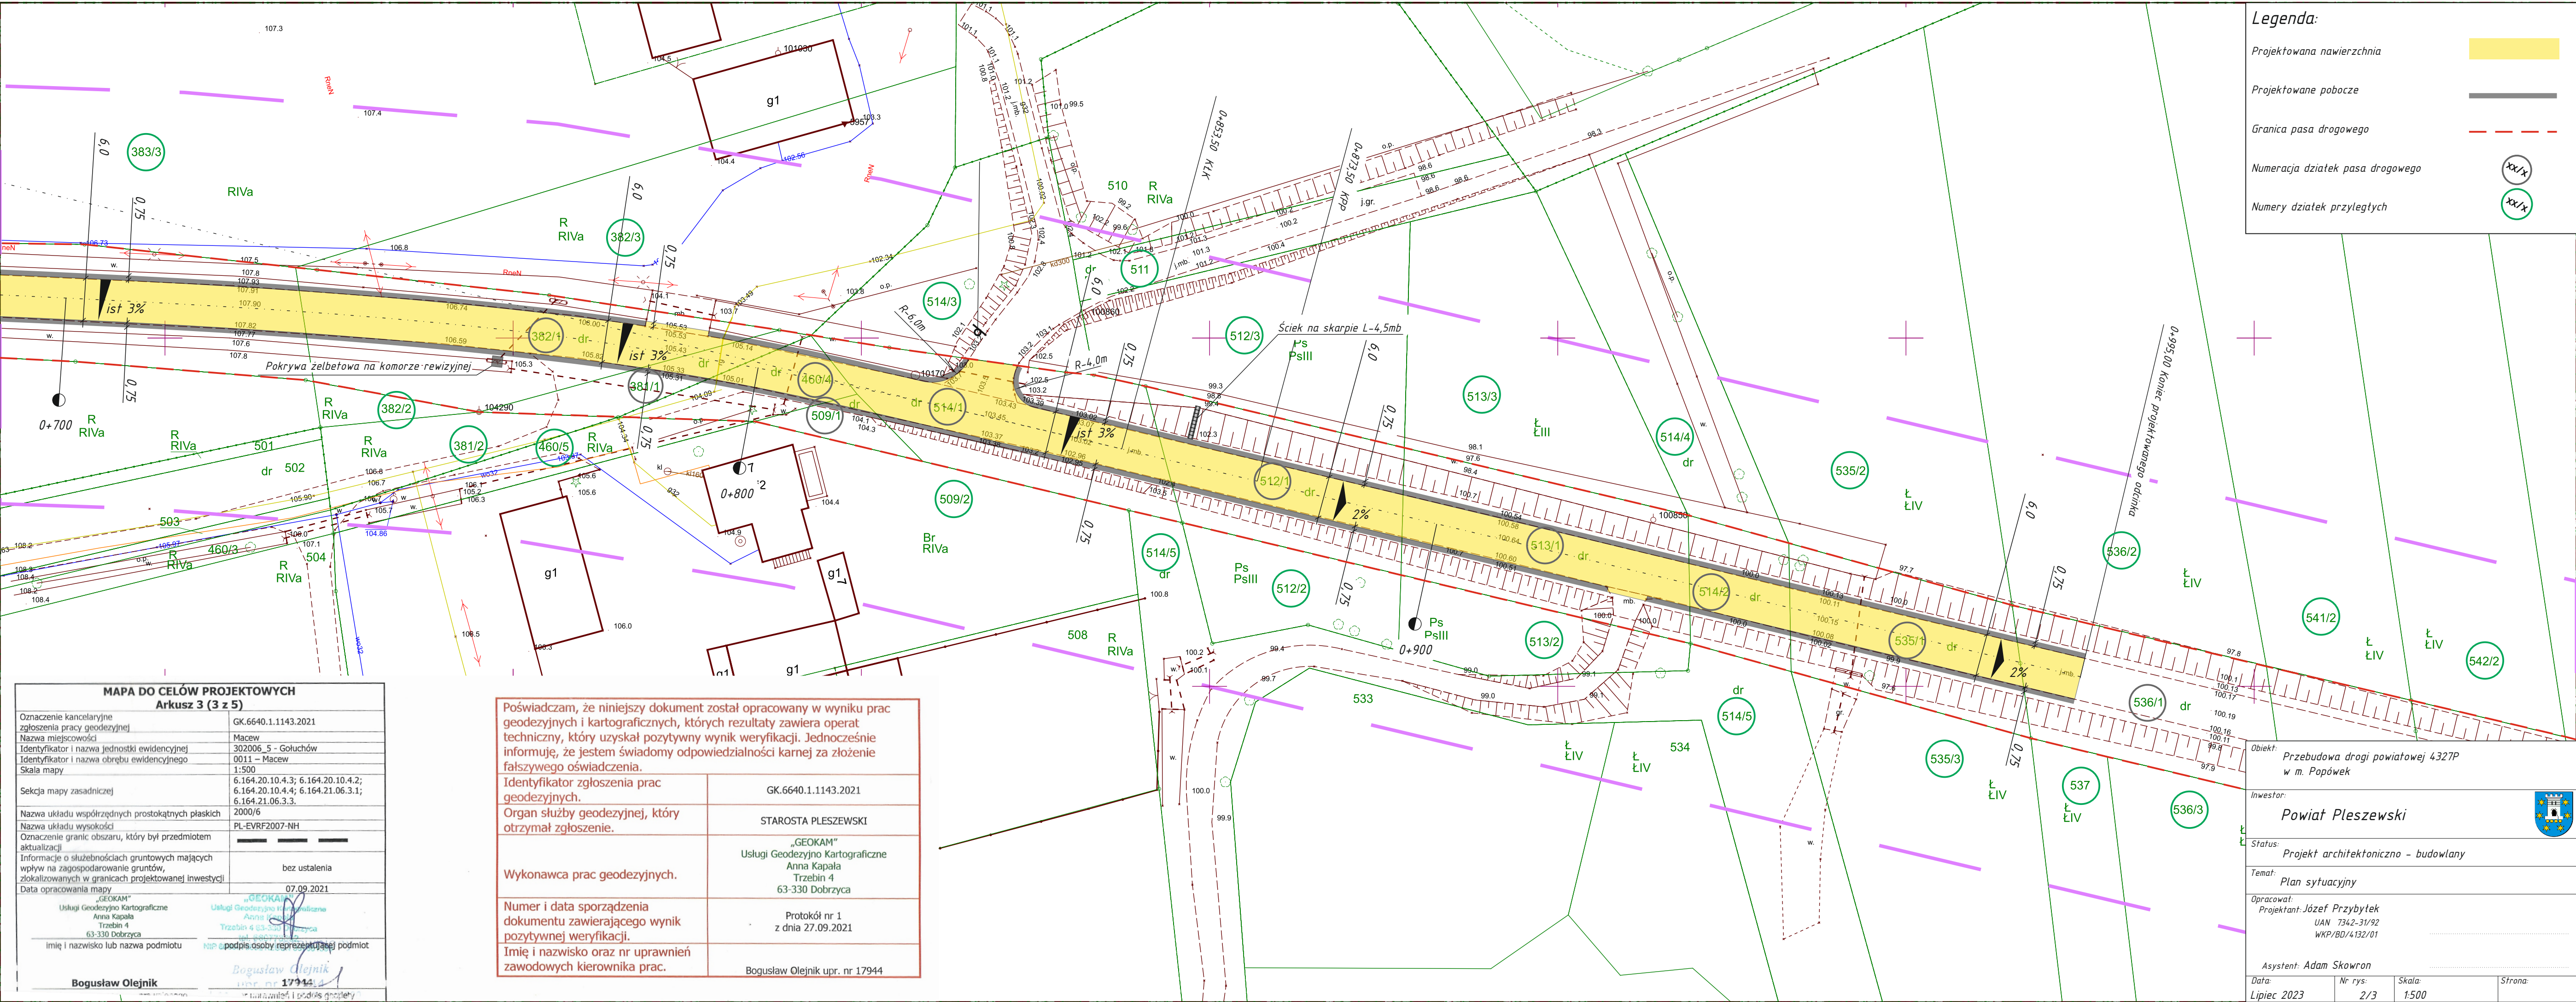

Legenda:

Projektowana nawierzchnia

Projektowane pobocze

Granica pasa drogowego

Numeracja działek pasa drogowego

Numer dziatek przyległych

Obiekt: Przebudowa drogi powiatowej 4327P w m. Popówek

Inwestor: Powiat Pleszewski

Status: Projekt architektoniczno - budowlany

Temat: Plan sytuacyjny

Opracował: Projektant: Józef Przybytek  
UAN 7342-31/92  
WKP/BD/4132/01

Asystent: Adam Skowron

Data: Lipiec 2023 Nr rys: 2/3 Skala: 1:500 Strona:

Poświadczam, że niniejszy dokument został opracowany w wyniku prac geodezyjnych i kartograficznych, których rezultaty zawiera operat techniczny, który uzyskał pozytywny wynik weryfikacji. Jednocześnie informuję, że jestem świadomy odpowiedzialności karnej za złożenie fałszywego oświadczenia.

Identyfikator zgłoszenia prac geodezyjnych.	GK.6640.1.1143.2021
Organ służby geodezyjnej, który otrzymał zgłoszenie.	STAROSTA PLESZEWSKI
Wykonawca prac geodezyjnych.	„GEOKAM” Usługi Geodezyjno Kartograficzne Anna Kapala Trzebin 4 63-330 Dobrzyca
Numer i data sporządzenia dokumentu zawierającego wynik pozytywnej weryfikacji.	Protokół nr 1 z dnia 27.09.2021
Imię i nazwisko oraz nr uprawnień zawodowych kierownika prac.	Bogusław Olejnik upr. nr 17944