



ISTNIEJĄCE POMIESZCZENIA TECHNICZNE

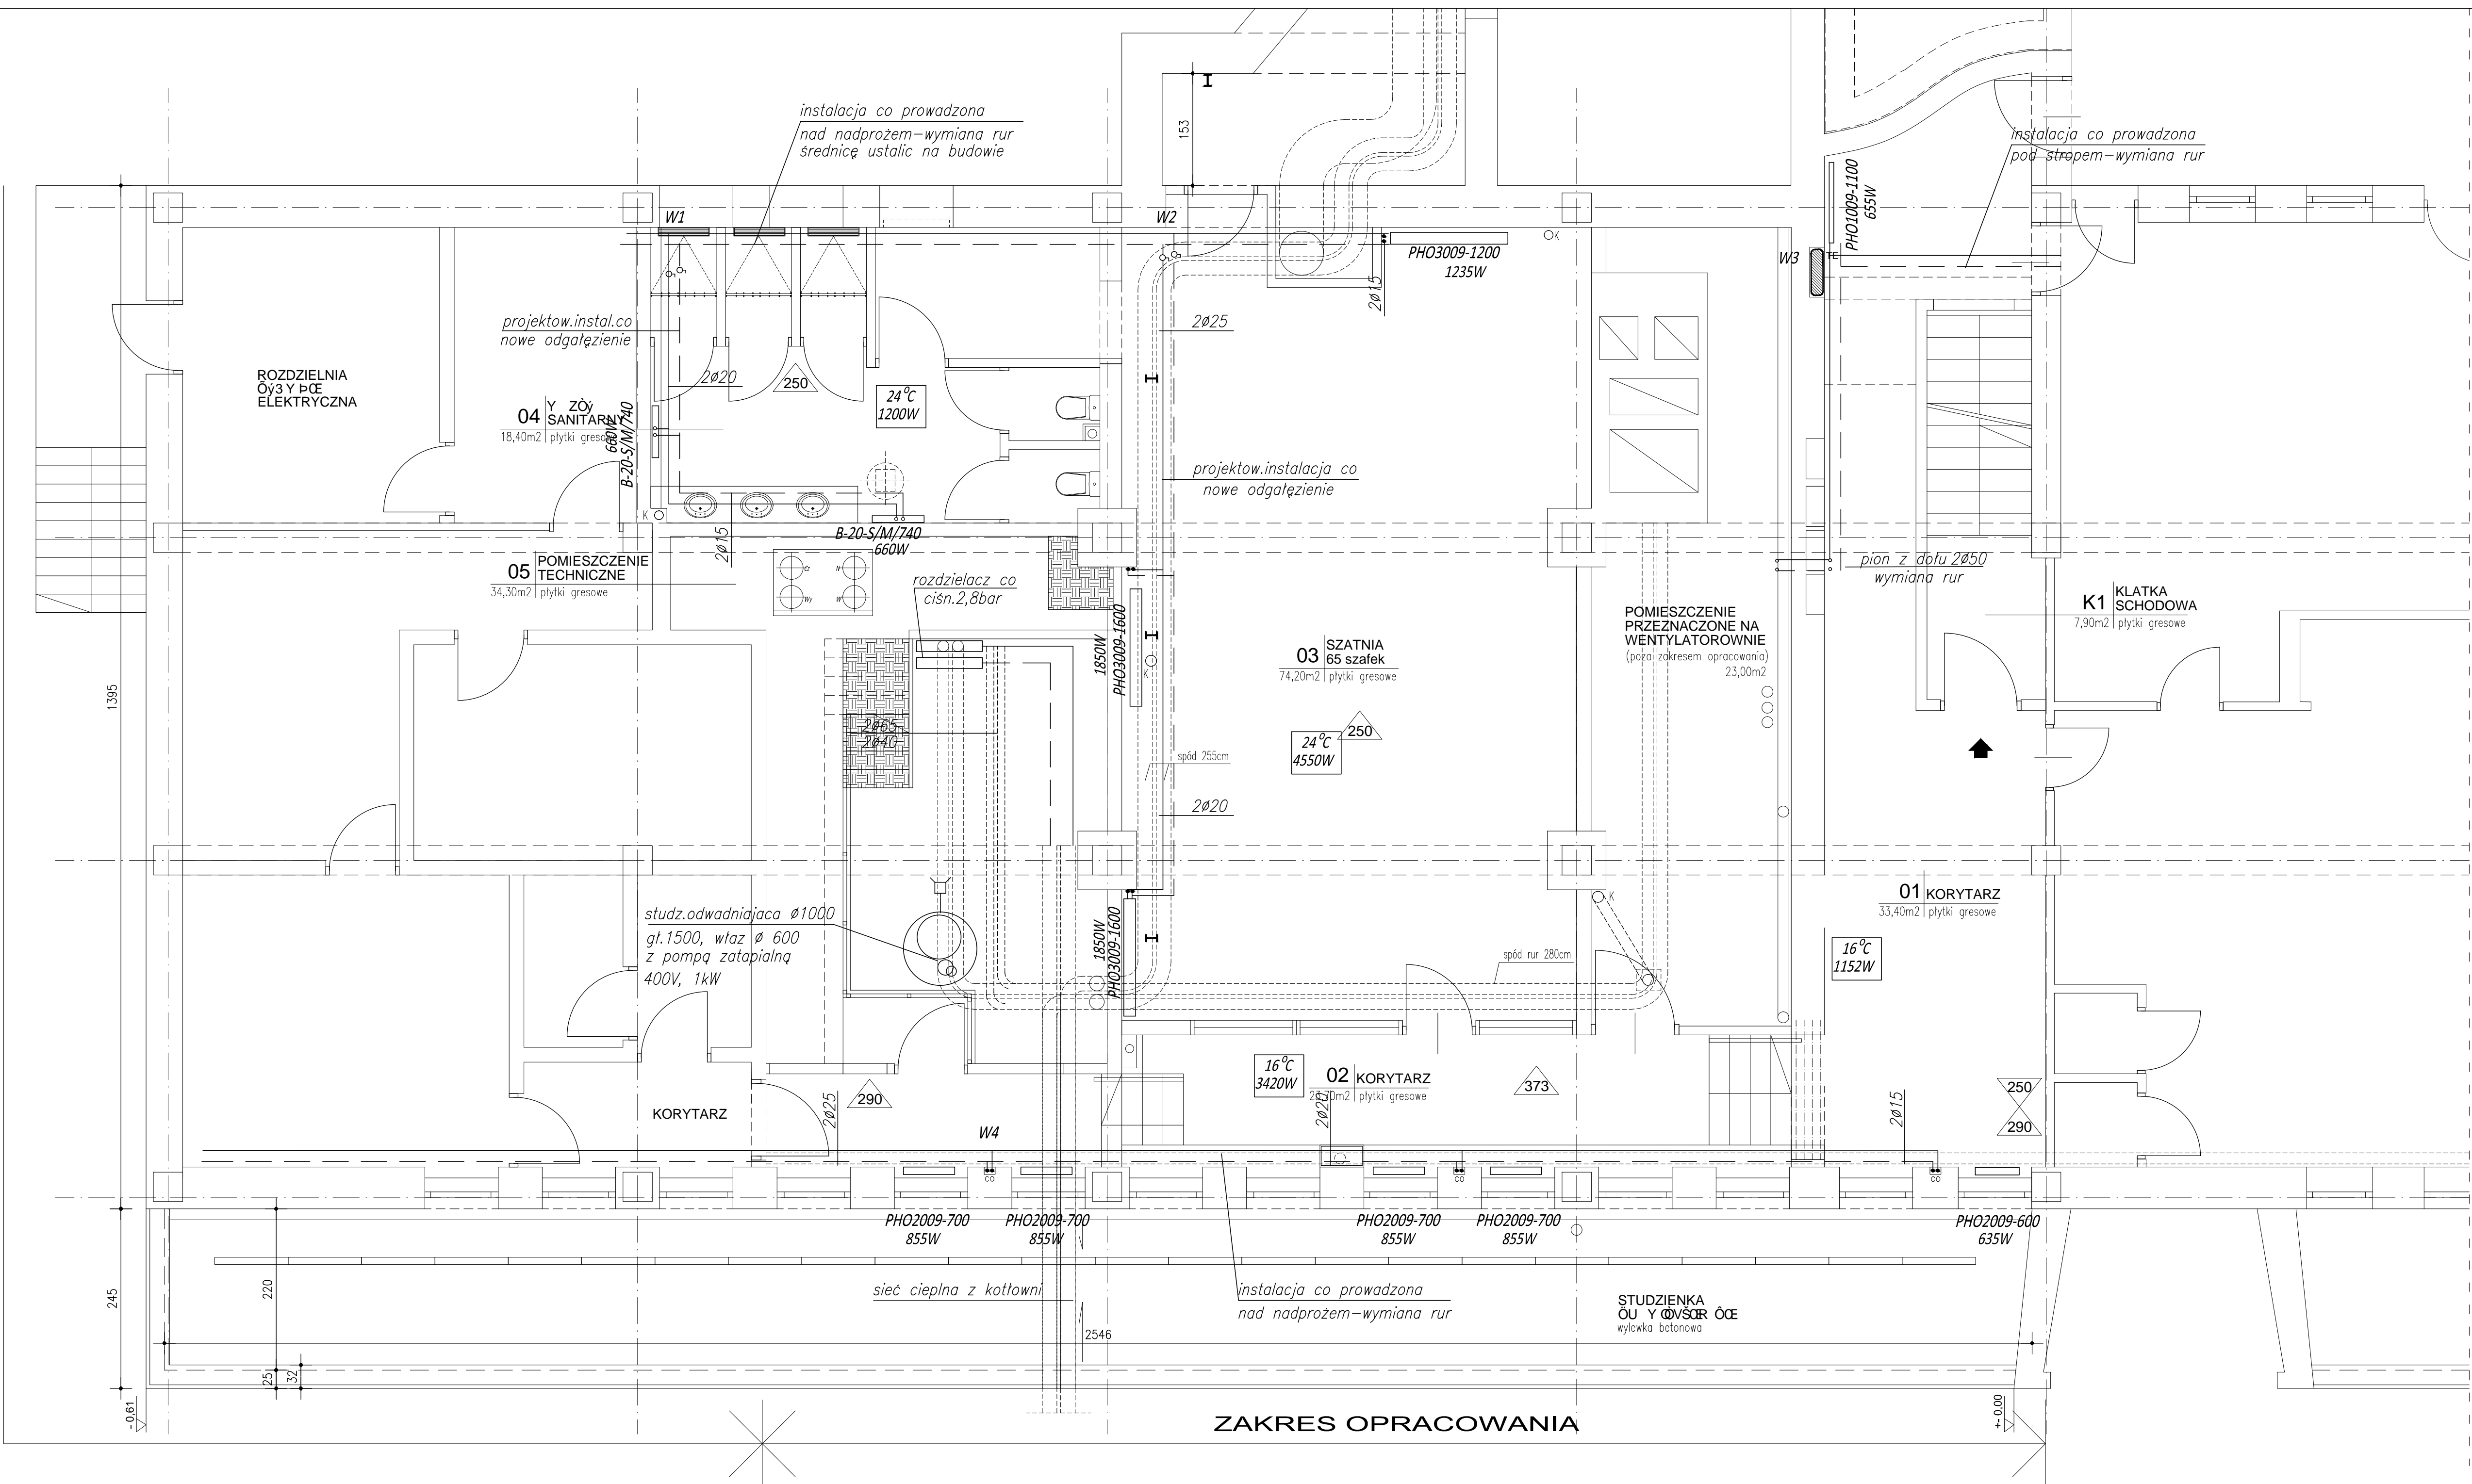

SAMODZIELNY PUBLICZNY ZAKŁAD OPIEKI ZDROWOTNEJ
W MYŚLENICACH, UL. SZPITALNA 2, 32-400 MYŚLENICE
PRZEBUDOWA CZĘŚCI POMIESZCZEŃ PRZYZIEMIA
W BUDYNKU GŁÓWNYM SZPITALA NA SZATNIĘ
DLA PERSONELU

RZUT PRZYZIEMIA SKALA 1:50

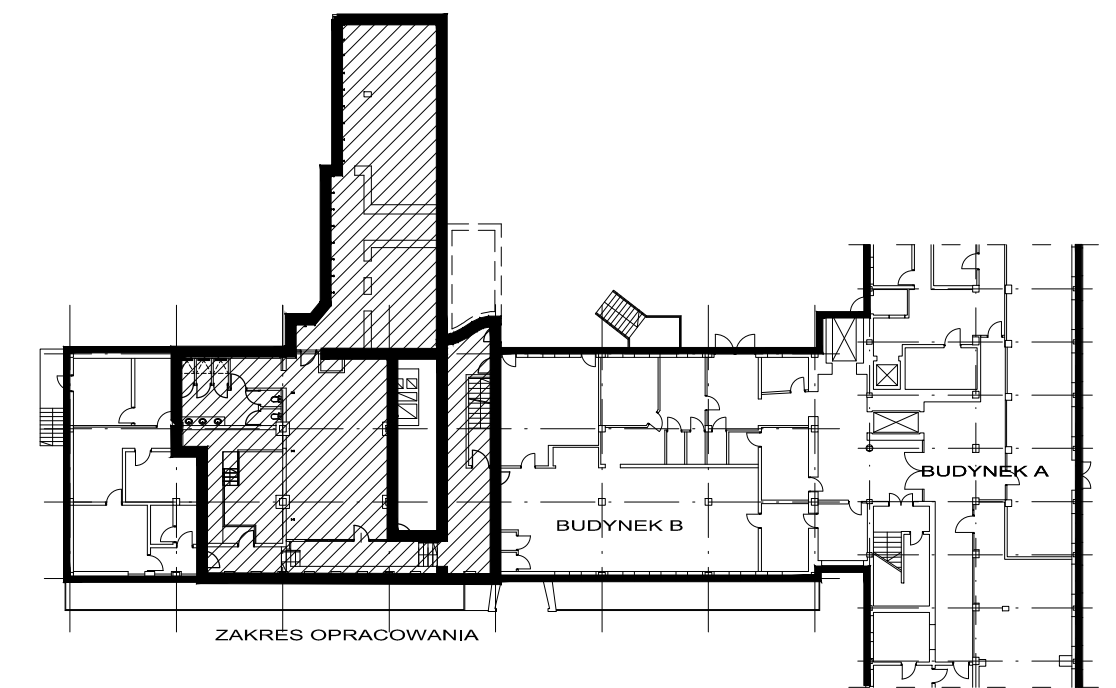

LEGENDA:

- Proj. instal. co
- Proj. piony co
- Proj. grzejnik

UWAGI:

1. Na rysunkach podano średnice nominalne wewnętrzne instalacji sanitarnych

UDZIAŁ W OPRACOWANIU: Upr. 01
WG USTAWY O PRAWIE AUTORSKIM I PRAWACH POKREWNYCH (Dz.U. nr 80 poz. 904 z 2000r.)

ARCHIMED

WODOWNICZ

HEBIAŁOŚĆ I BUDOWA

WYKONANIE

PROJEKTOWAŁ

OPRACOWAŁ

SPRAWDZIŁ

OBIEKT	UŁOŻENIE IY SŁOŻENIE	SKALA
TEMAT	UŁOŻENIE IY SŁOŻENIE	1:50
WYKONANIE	RZUT PRZYZIEMIA	NUMER RYS.
RYŚNIOU	INSTALACJA OGRZEWANIA	100
FAZA	PB + PW	DATA
IMIE I NAZWISKO	SPECJALNOŚĆ	PODPIS
mgr inż. Barbara Zasada	sanitarna	04.01.2018
mgr inż. Krzysztof Zasada	sanitarna	04.01.2018