


PROFIL PODŁUŻNY SIECI WODOCIĄGOWEJ

- Uwagi!
- Głębokość sieci przy wcinie dostosować do istniejącego wodociągu
- Zapojektowano rury PVC-U Ø 110, PN 10,
- Nad rurą odcieniem (0,3 m) ułożyć taśmę lokalizacyjną koloru niebieskiego z wkładką metalową
- Skrzyżni uliczne umocnić - prefabrykatem betonowym lub obrukować min. 0.5x0.5

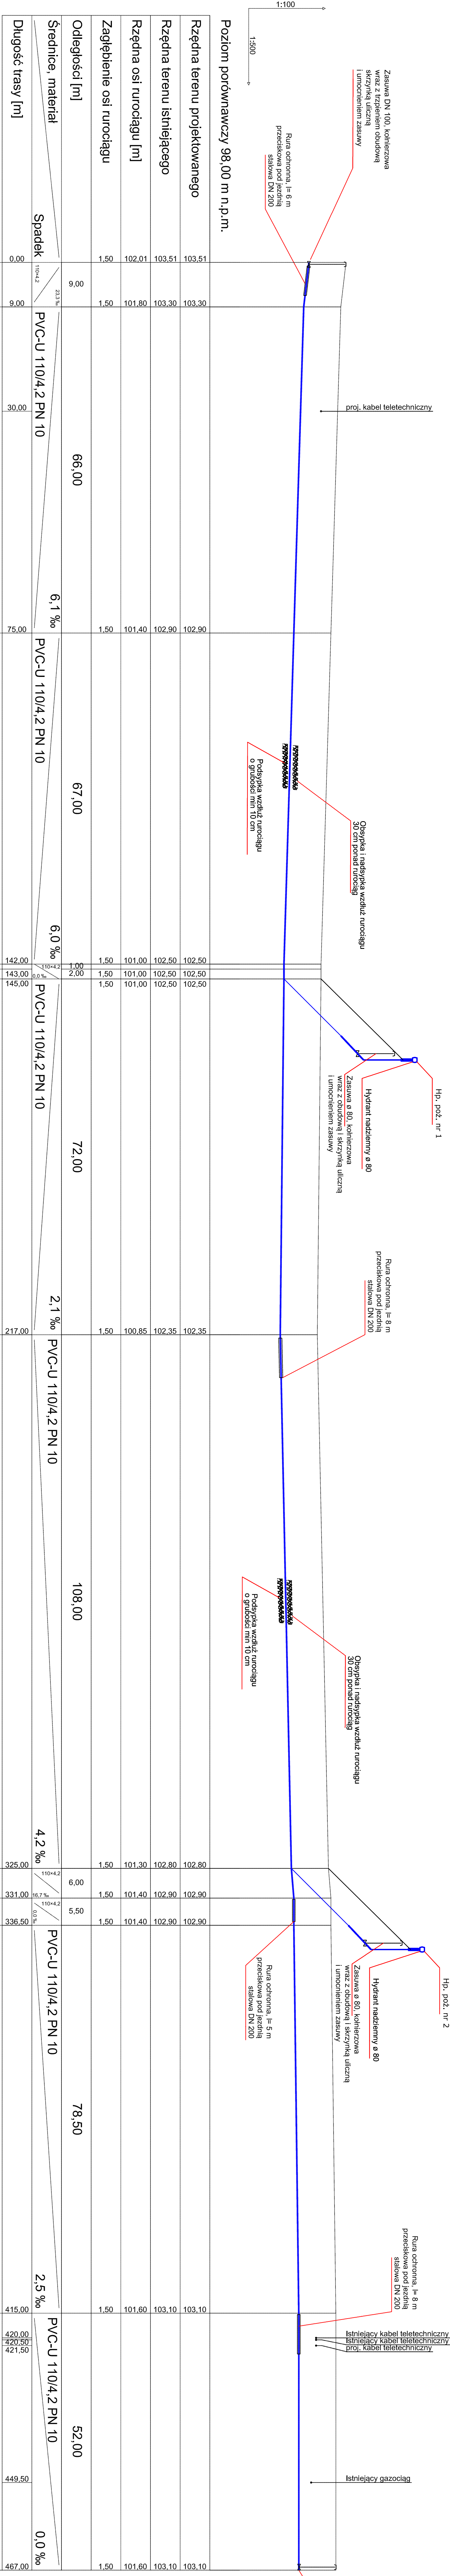

LEGENDA



- projektowana sieć wodociągowa

poszczególne węzły wodociągowe

PRO EKO-PROJEKT Robert OCHOJIAK

ul. Generała Miła-Heliogóra 7, 63-300 Środa Wielkopolska

PROFIL PODUŻYTY SIECI WODOCIĄGOWEJ

Załącznik:	NIP 789.144.13.52, REGON 301238655 tel. 601 230 228, email: robert@ochojakprojekt.m SIEĆ WODOCIĄGOWA		
Termin:	w. m. ORZESZKOWO, g.m. Dominowo, dz. geod. nr 165, 179.		
Inwestor:	Zakład Usług Komunalnych w Dominowie Spółka z o.o. ul. Centuriała 7, 63-012 Dominowo		
Projektant:	mgr inż. Robert OCHOJIAK mgr inż. Maciej DZIKOWSKI	Nr uprawnień: WMP/0338/PWOS/10	Podpis: 
Projektant sp. z o.o.:	mgr inż. Maciej DZIKOWSKI	Nr uprawnień: LOD/148/PWOS/10	Podpis: 
Strona:	1 : 1000		Skala: 1 : 1000
Wzrost m.:	1 : 1000		