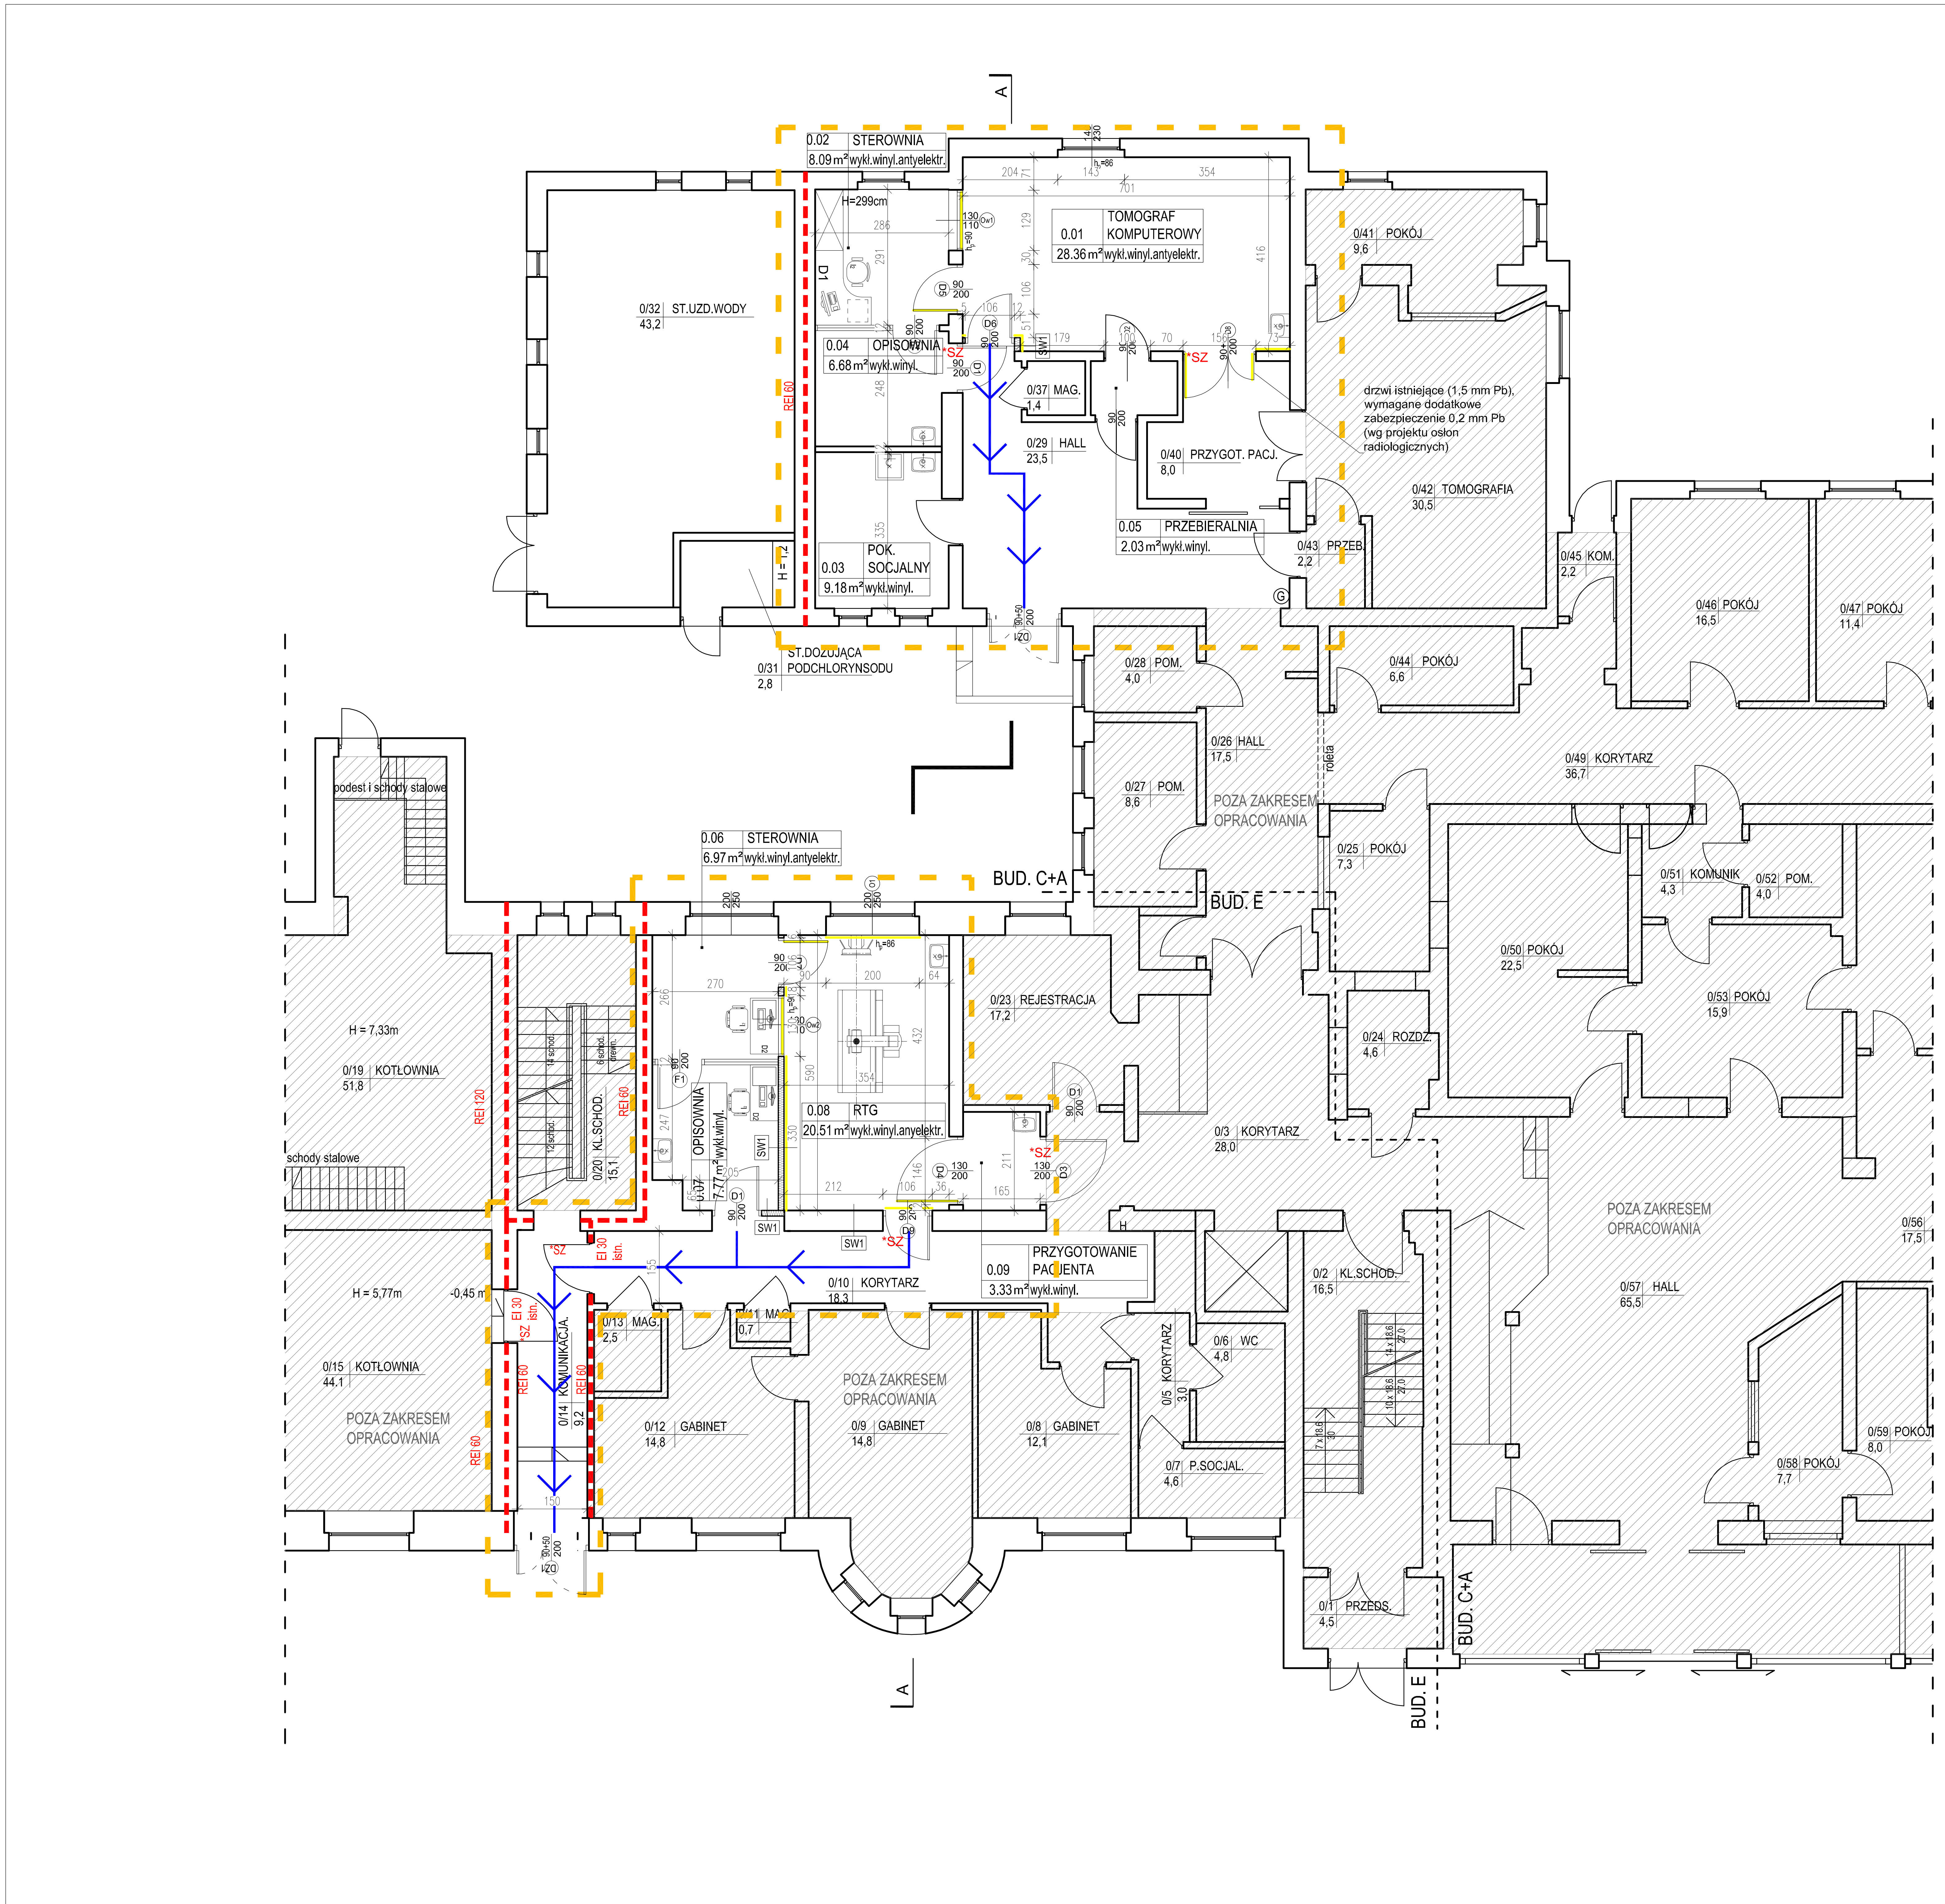

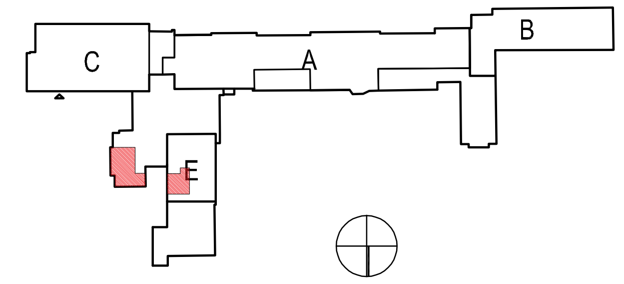

LEGENDA:

- ZAKRES OPRACOWANIA
- POZA ZAKRESEM OPRACOWANIA
- ŚCIANA PROJEKTOWANA G-K
- ŚCIANA PROJEKTOWANA MUROWANA
- ŚCIANA ISTNIEJĄCA
- WYBURZENIA
- OSŁONY RADIOLOGICZNE ŚCIAN (WG OPRACOWANIA OSŁON STAŁYCH)
- ODDZIELENIA PPOŻ.
- KIERUNEK DROGI EWAKUACYJNEJ
- ø180 INSTALACJA NAWIEWNA N1
- ø180 INSTALACJA WYWIEWNA W1
- ø180 INSTALACJA NAWIEWNA N2
- ø180 INSTALACJA WYWIEWNA W2
- ø180 INSTALACJA CZERPNA CZER 1
- ø180 INSTALACJA WYRZUTOWA Wyrz 1
- ø180 INSTALACJA ISTNIEJĄCA

UZGODNIENIA RZECZOZNAWCÓW:

WYMAGANIA PRZECIWPOŻAROWE

WYMAGANIA BHP, HIGIENICZNE I ZDROWOTNE

RZUT PARTERU, skala 1:100

SOSAK & SOSAK
biuro architektoniczne

ul. Zodiakalna 2, 10-712 Olsztyn
tel. (89) 5240240, tel./fax (89) 5240202
sosak@ol.home.pl | www.sosakarchitekci.pl

nazwa projektu:	Dostosowanie istniejących pomieszczeń na potrzeby pracowni TK i RTG w Warmińsko- Mazurskiego Centrum Chorób Płuc Olsztynie.
adres:	ul. Jagiellońska 78, 10-357 Olsztyn
zamawiający:	Warmińsko- Mazurskie Centrum Chorób Płuc Olsztynie, ul. Jagiellońska 78, 10-357 Olsztyn
branża:	ARCHITEKTURA
temat:	RZUT PARTERU — SKALA 1:100
projekt wykonał:	**mgr inż. arch. STANISŁAW SOSAK** upr. bud. Nr 152/77/ OL CZŁONEK IZBY ARCHITEKTÓW WM-0024, specjalność ARCHITEKTURA **mgr inż. arch. ANNA DĄBROWSKA - SOSAK** upr. bud. Nr 141/87/ OL CZŁONEK IZBY ARCHITEKTÓW WM-0025, specjalność ARCHITEKTURA
projekt opracował:	mgr inż. arch. Magdalena Rybczyńska
projekt sprawdził:	mgr inż. arch. JERZY BOROWIK upr. bud. Nr 722/58 z art. 361 CZŁONEK IZBY ARCHITEKTÓW WM-0146, specjalność ARCHITEKTURA

nr rysunku: 2

styczeń 2024 r.

PRAWA AUTORSKIE ZASTRZEŻONE