Mapa do celów projektowych

skala 1:500
miejscowość Wągrowiec
jednostka ewid. 302801_1, Wągrowiec
obręb 0001, Wągrowiec
nr działki 5339/2
pow. ew. 8.3420 ha
ark.m.zasadn. 6.186.14.16.3.2; 6.186.14.16.4.1
układ PL-2000, Kronsztad86
okz/izp GN.6640.1.557.2016
uwagi Mapa do celów projektowych została wykonana bez us
Granice w zasięgu aktualizacji są granicami prawnymi / ewide
ozn.aktualizacji – • – • – • -- • -- • --
stan na dzień 2016-06-13

LEGENDA

- Ścieki
- Osad z osadników wtórnych
- Osad recyrkulowany
- Osad nadmierny
- Powietrze
- Woda nadosadowa
- Zanieczyszczenia pływające
- PIX
- PAX
- Ścieki oczyszczone do wykorzystania
- Obiekty i budynki istn.
- Obiekty i budynki proj.
- Drogi
- Ogrodzenie
- Zieleń

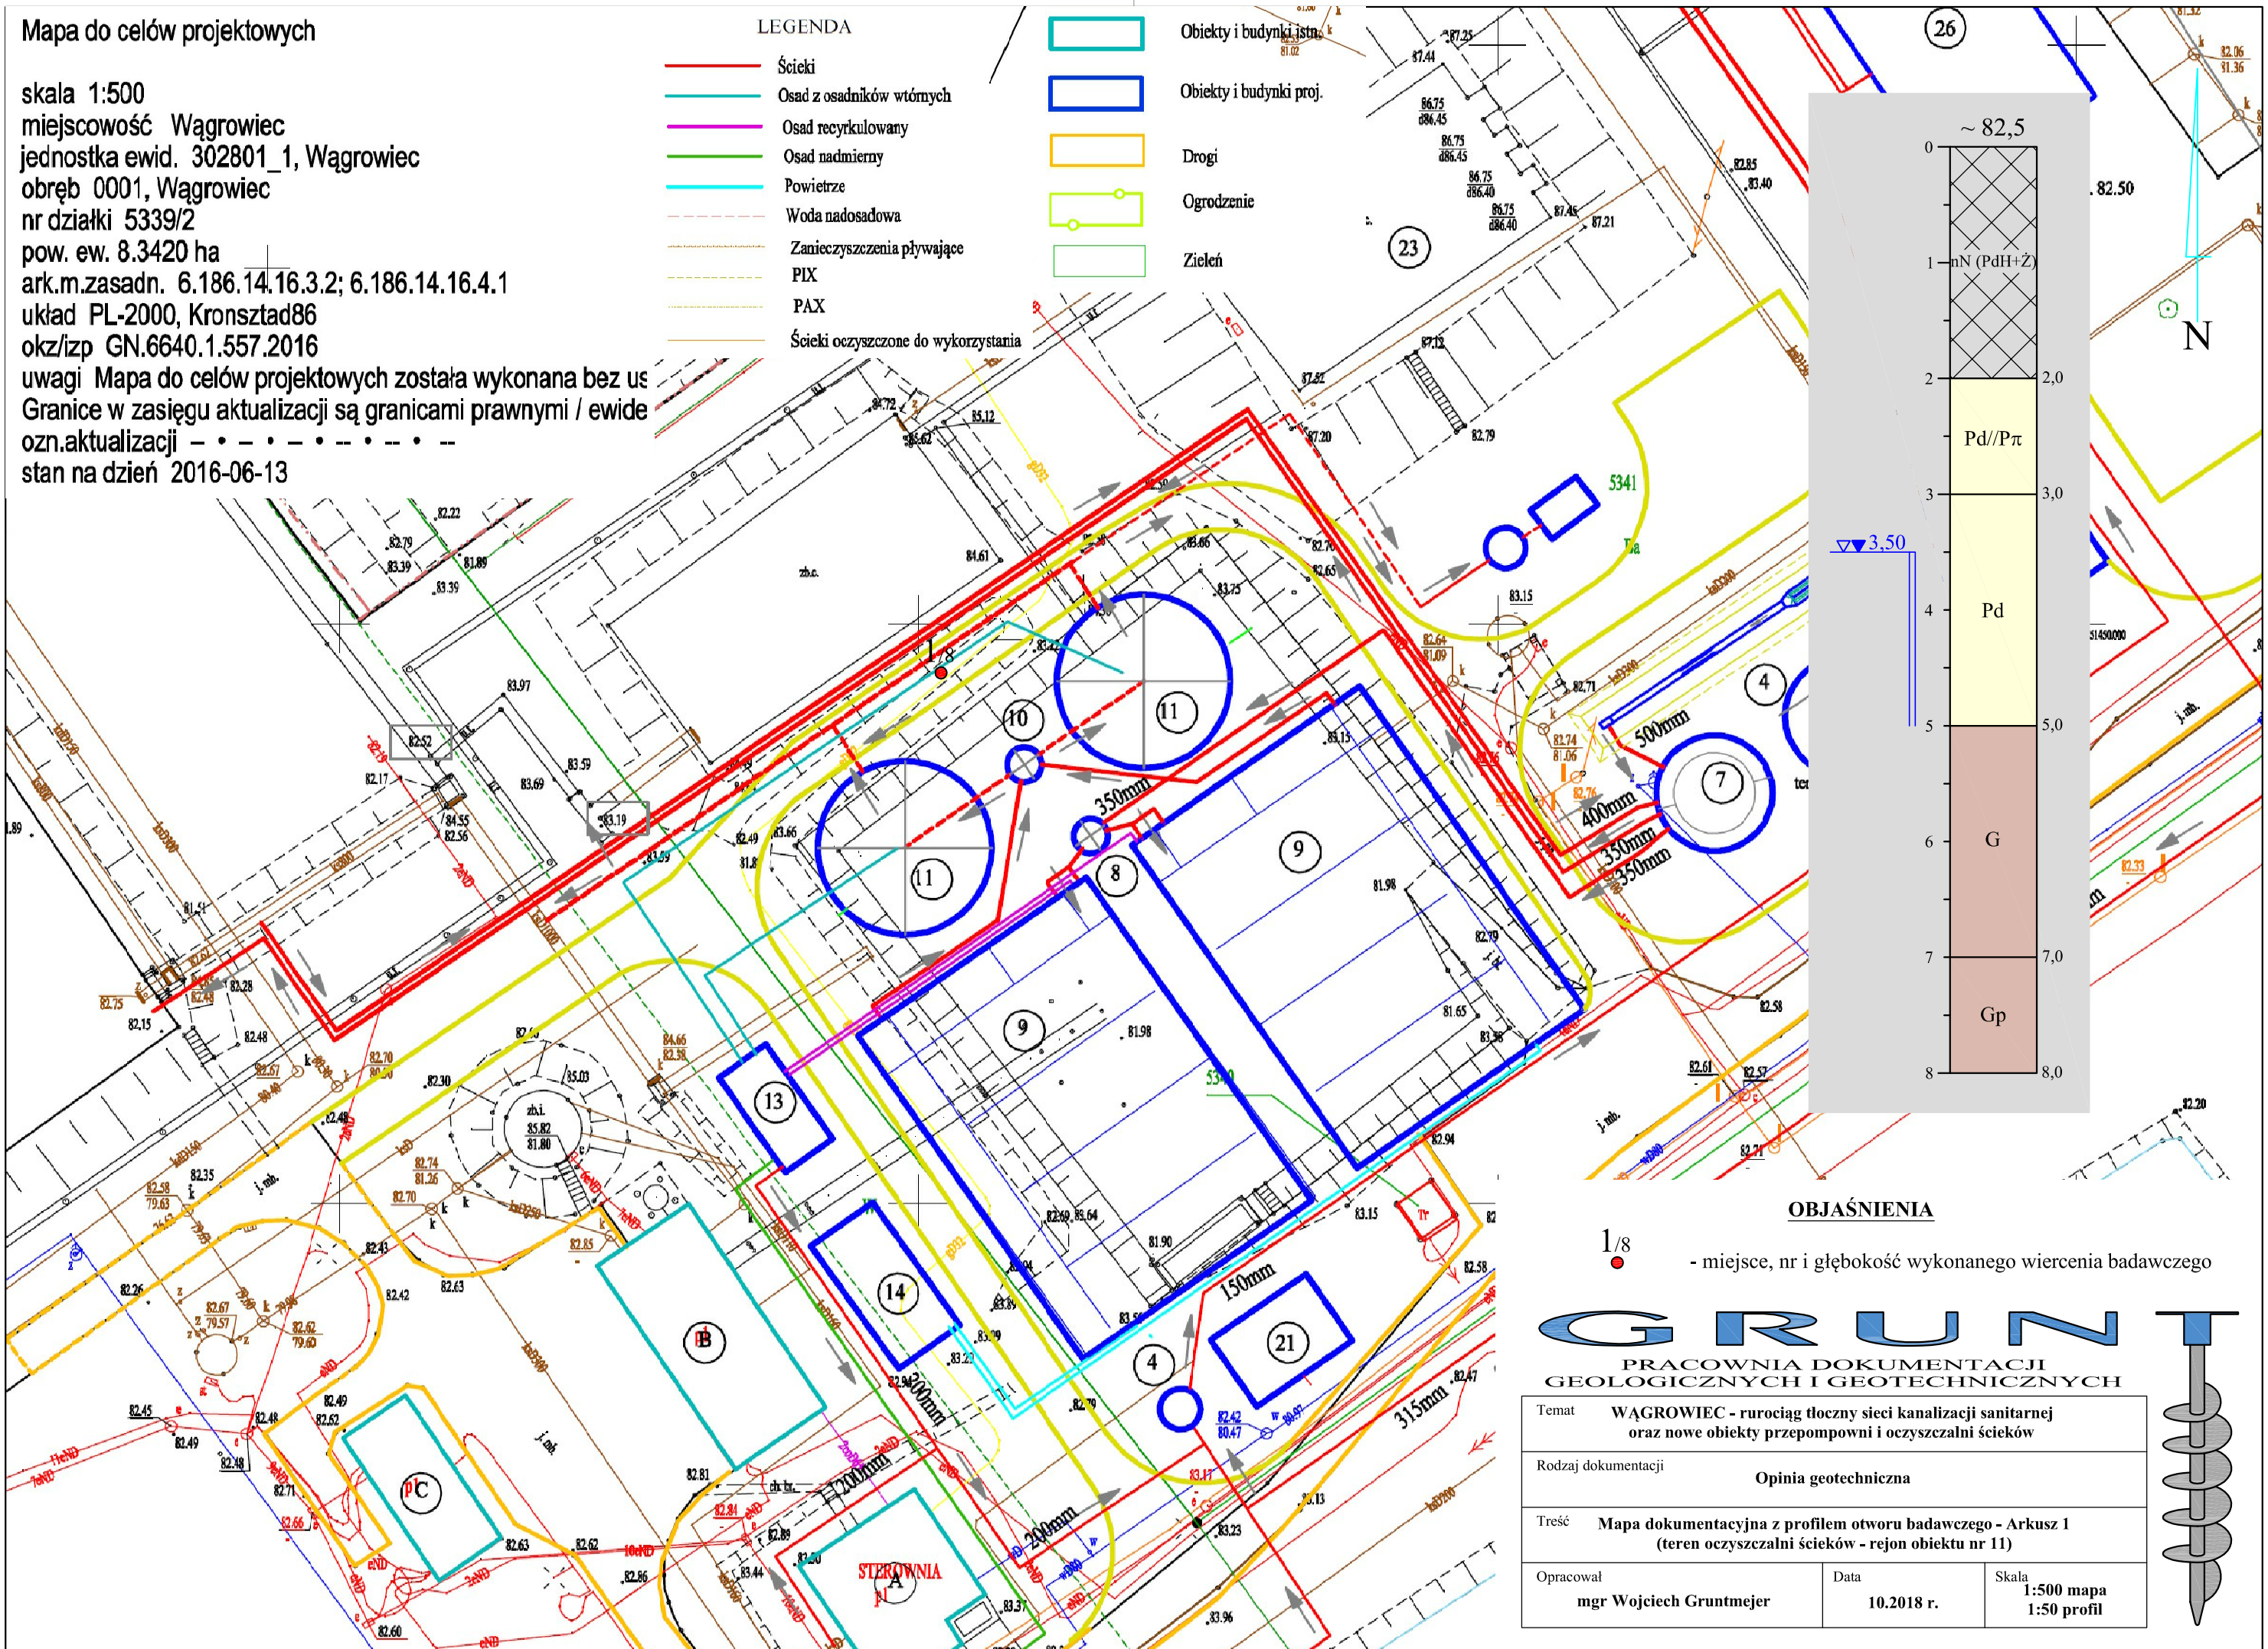

OBJAŚNIENIA

1/8 - miejsce, nr i głębokość wykonanego wiercenia badawczego

GRUNT
PRACOWNIA DOKUMENTACJI GEOLOGICZNYCH I GEOTECHNICZNYCH

Temat: **WĄGROWIEC - rurociąg tłoczny sieci kanalizacji sanitarnej oraz nowe obiekty przepompowni i oczyszczalni ścieków**		
Rodzaj dokumentacji: **Opinia geotechniczna**		
Treść: **Mapa dokumentacyjna z profilem otworu badawczego - Arkusz 1 (teren oczyszczalni ścieków - rejon obiektu nr 11)**		
Opracował: **mgr Wojciech Gruntmejer**	Data: **10.2018 r.**	Skala: **1:500 mapa 1:50 profil**