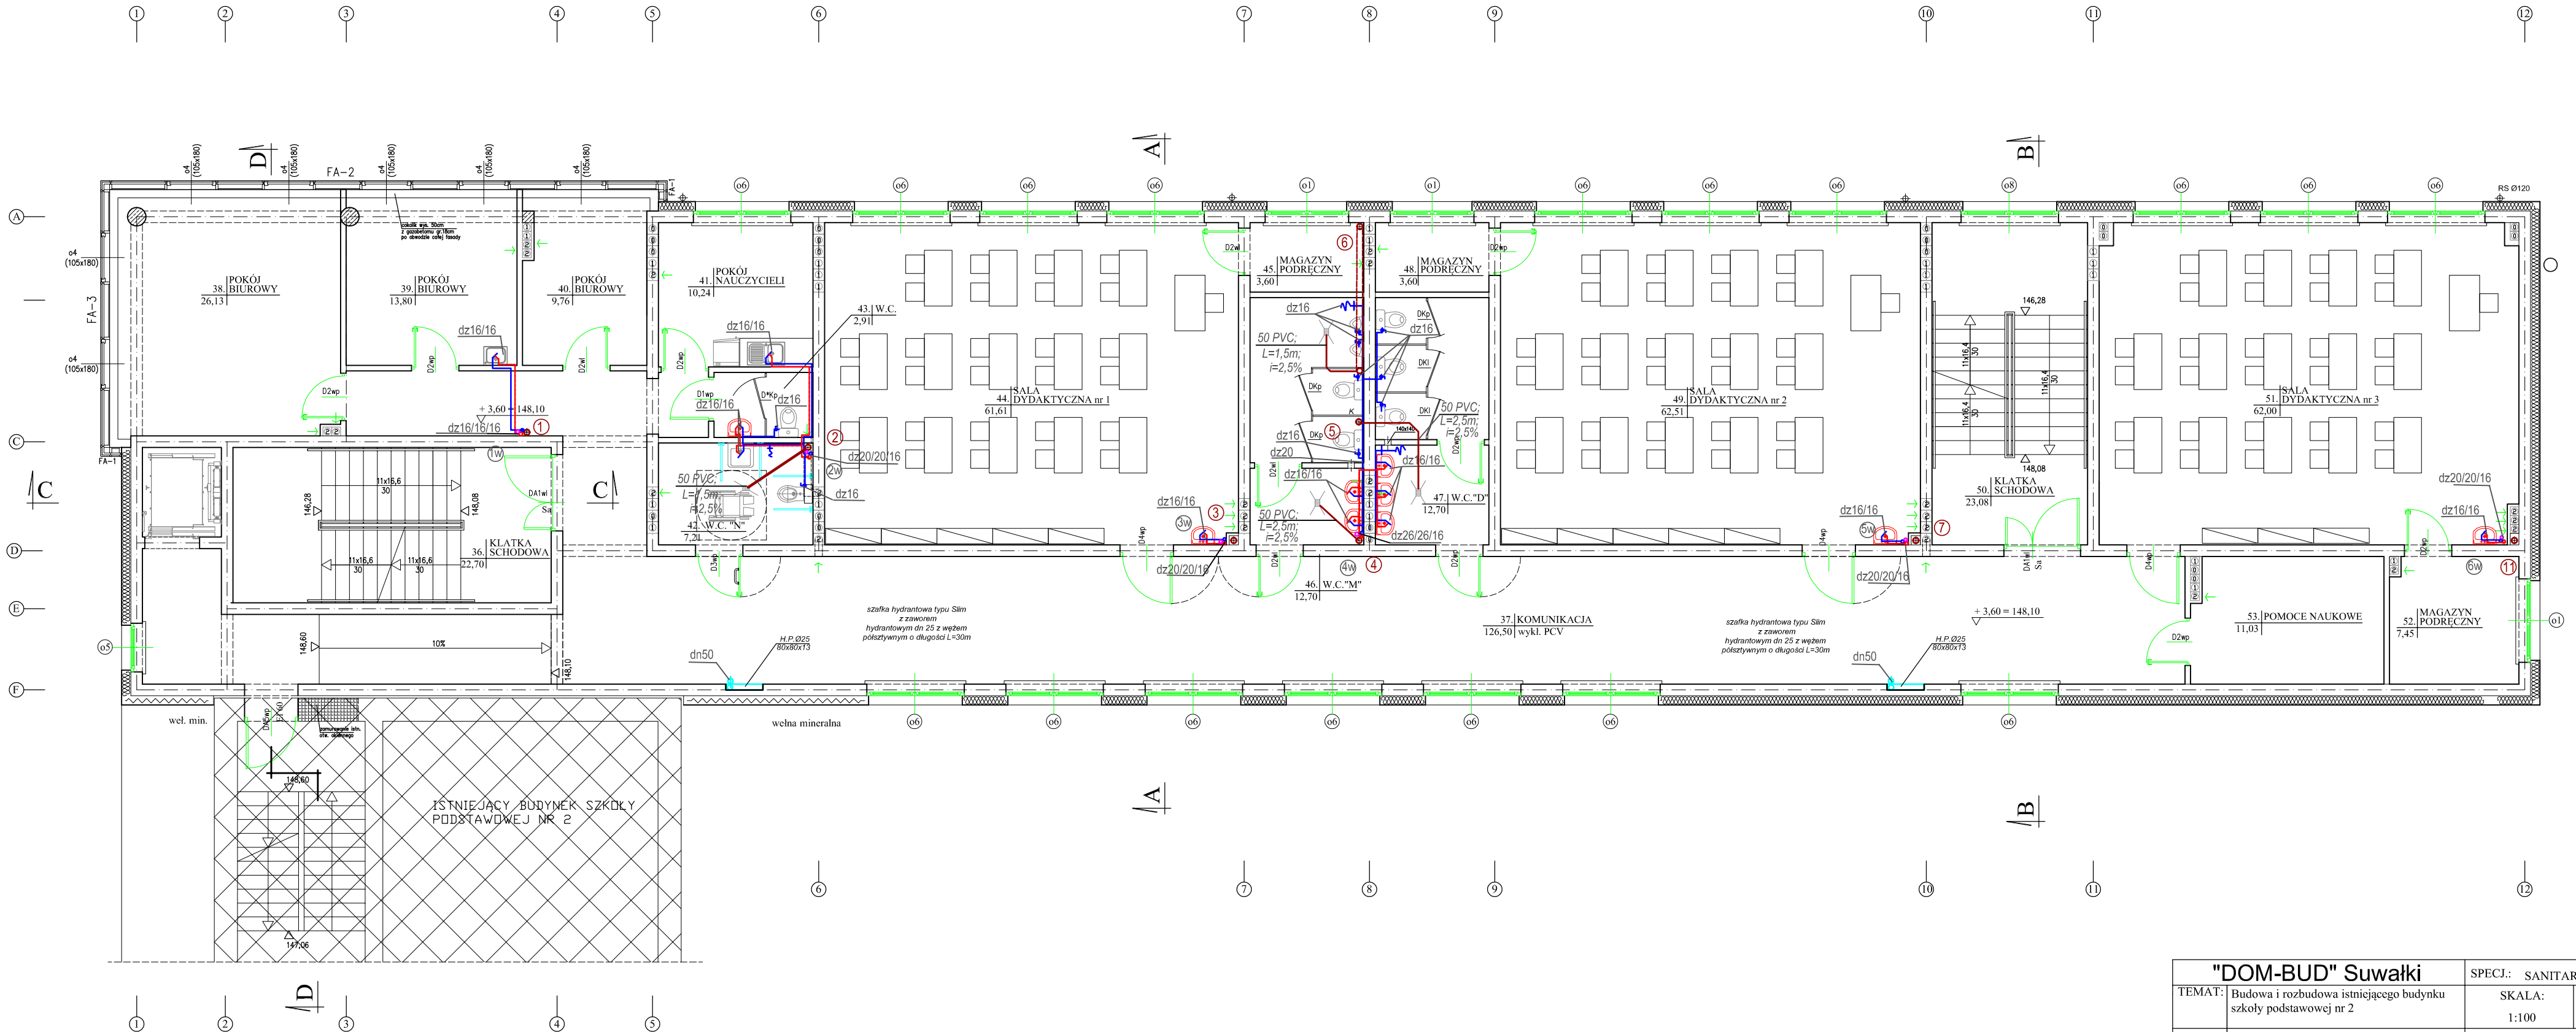

"DOM-BUD" Suwałki			SPECJ.: SANITARNA	
TEMAT:	Budowa i rozbudowa istniejącego budynku szkoły podstawowej nr 2		SKALA: 1:100	NR RYS.: Swk/3
ADRES:	Bielsk Podlaski, ul.Wł. Wysockiego 6, dz. nr 621/1		RYSUNEK: Rzut I piętra instalacja wod-kan i p.poż	
IMIĘ I NAZWISKO		NR UPR.	DATA	PODPIS
PROJEKTANT:	mgr inż.Danuta Piszczatowska	SUW-75/90	10.11.2022	
SPRAWDZAJĄCY:	mgr inż. Edyta Łysenko	PDL/0053/ POOS/09	10.11.2022	