


PLAN SYTUACYJNY  
skala 1 : 1000

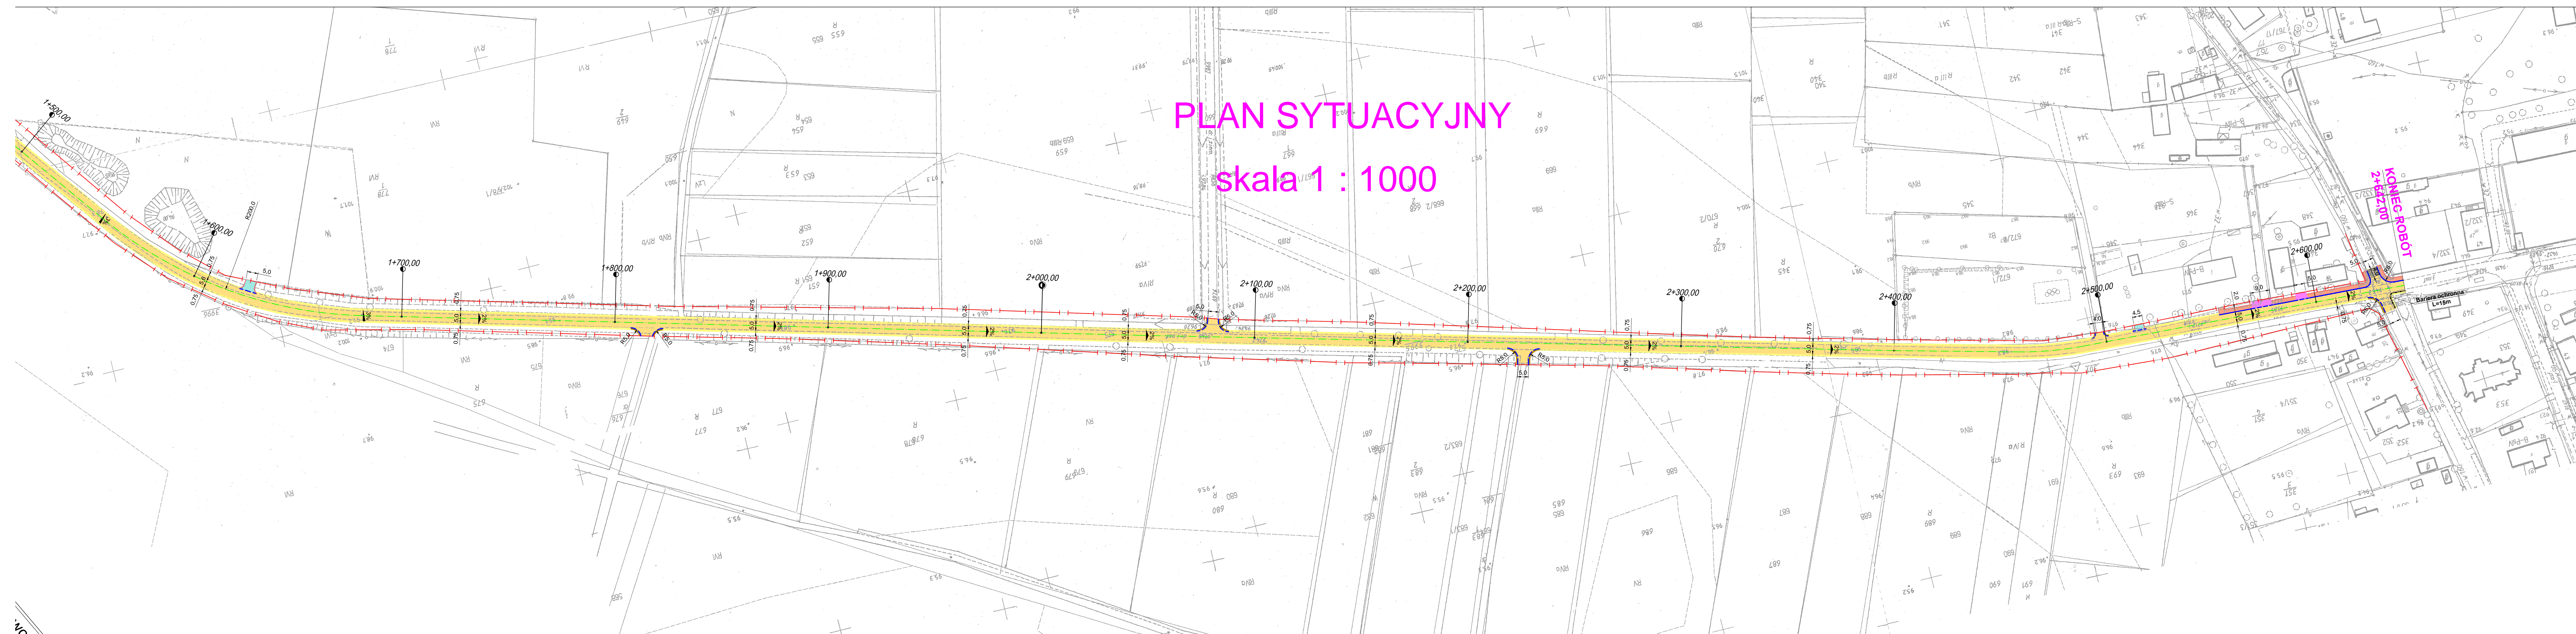

**LEGENDA**

- Linia rozgraniczające pas drogowy
- Nawierzchnia jezdni z betonu asfaltowego
- Nawierzchnia zjazdów z betonu asfaltowego
- Nawierzchnia zjazdów z kostki betonowej czerwonej gr. 8cm
- Nawierzchnia chodników z kostki betonowej szarej gr. 8cm
- Pobocze umocnione , destrukta asfaltowy
- Proj. krawężnik betonowy 15x30x100
- Proj. krawężnik betonowy najazdowy 15x22x100
- Proj. obrzeże betonowe 8x30x100
- Proj. oś trasy
- Numery działek na których będą prowadzone roboty budowlane

Usługi Projektowe "FURMANIAK" 64-100 Leszno, ul. Rejtana 40/4				
Temat	Przebudowa drogi gminnej Kowalowo - Baranowice Odcinek Kowalowo - Czeladź			
Rodzaj opracowania	PLAN SYTUACYJNY			Nr rysunku
Stanowisko	Nazwisko	Data	Podpis	2a
Projektant:	mgr inż. Wiesław Furmانيak	07.2020		Skala
Sprawdzający:	mgr inż. Wojciech Furmانيak	07.2020		1 : 1000