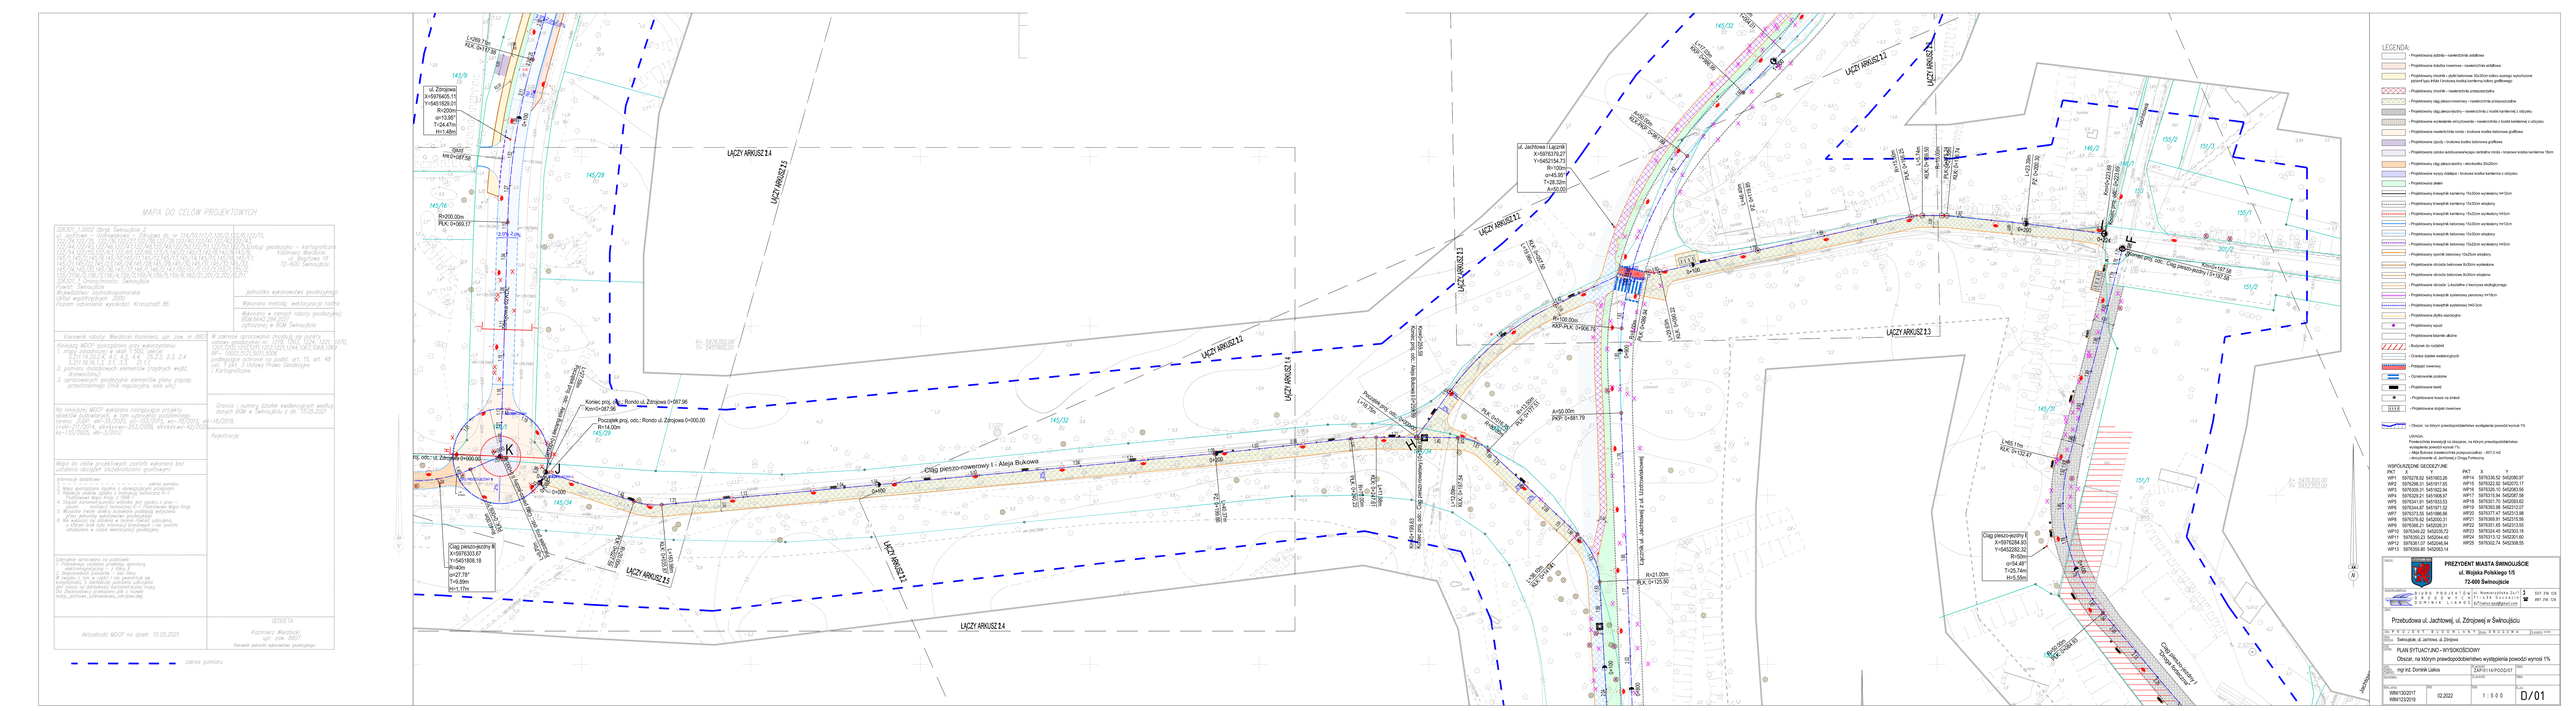
MAPA DO CELÓW PROJEKTOWYCH
LEGENDA:
Przebudowa ul. Jachtowej, ul. Zdrojowej w Świnoujściu
Obszar, na którym prawdopodobieństwo wystąpienia powodzi wynosi 1%
PRZEZYDENT MIASTA ŚWINOUJŚCIE
ul. Wojska Polskiego 1/5
72-600 Świnoujście
BIURO PROJEKTOWE DOMINIK LIANOS
ul. Nowocybska 2c/11
80-180 Gdańsk
tel.728 223 129
PLAN SYTUACYJNO - WYSOKOŚCIOWY
mgr inż. Dominik Lianos
Zatwierdzono
WM/130/2017
WM/1520/2018
02.2022
1 : 5 0 0
D/01