

MAPA DO CELÓW PROJEKTOWYCH
sekcja 6.147.24.05.4.3, 6.147.24.10.2.1
skala: 1:500

województwo: 16 – opolskie
powiat: 1608 – oleski
jednostka ewidencyjna: 160804_4 - Praszka - miasto
obręb: 0051 - MIASTO PRASZKA
działka: 6/7 k.m.: 1
jednostka ewidencyjna: 160804_5 - Praszka - obszar wiejski
obręb: 0012 - PRZEDMOŚĆ
działka: 104/3 k.m.: 6
położenie: Praszka ul. Sportowa 8
nr ks. rob.: 72/2022
nr: GKM-III.6640.1.904.2022

Układ współrzędnych: 2000/18
Poziom odniesienia: PL-EVRF2007-NH

Granice działek 6/7, 104/3 przedstawiono na podstawie numerycznej mapy ewidencyjnej

W zakresie opracowania uzgodniono projekt sieci telekomunikacyjnej będący przedmiotem narady koordynacyjnej nr GKM-III.6630.1.20.2022

Nie wyklucza się istnienia innych przewodów o których brak informacji wynika z zaszczości historycznych lub niedopełnienia przepisów zgłoszenia do inwentaryzacji

Obiekty nie będące treścią mapy zasadniczej (kosz do koszykówki)

Mapa aktualna na dzień: 16.07.2022 r.

Wykonawca:
Usługi Geodezyjno-Kartograficzne
"GEO-MACH" Macherzyński Maciej



Kierownik prac geodezyjnych:
Maciej Macherzyński nr upr. 23959 - zakres 1

Sporządził:
20.07.2022 r.

USŁUGI
GEODEZYJNO - KARTOGRAFICZNE
"GEO-MACH" Macherzyński Maciej
Jaworzno Bankowc 61B, 46-325 Rudniki
NIP 576-146-86-47, REGON:160382977
tel. 693067365, e-mail: geo-mach@wp.pl

GEODETA UPRAWNIONY
nr upr. 23959
Maciej Macherzyński
Maciej Macherzyński

| | |
|--|---|
| Poświadczam, że niniejszy dokument został opracowany w wyniku prac geodezyjnych i kartograficznych, których rezultaty zawiera operat techniczny pozytywnie zweryfikowany. Jednocześnie informuję, że jestem świadomy odpowiedzialności karnej za złożenie fałszywego oświadczenia. | |
| Identyfikator prac geodezyjnych | GKM-III.6640.1.904.2022 |
| Organ służby geodezyjnej, który otrzymał zgłoszenie | Starosta Oleski |
| Wykonawca prac geodezyjnych | Usługi Geodezyjno-Kartograficzne "GEO-MACH" Macherzyński Maciej |
| Imię i Nazwisko oraz numer uprawnień zawodowych kierownika prac | Maciej Macherzyński Nr uprawnień 23959 - zakres 1 |
| Numer oraz data sporządzenia dokumentu zawierającego wynik pozytywnej weryfikacji | Protokół Weryfikacji Nr 1 z dnia 26.07.2022 r. |

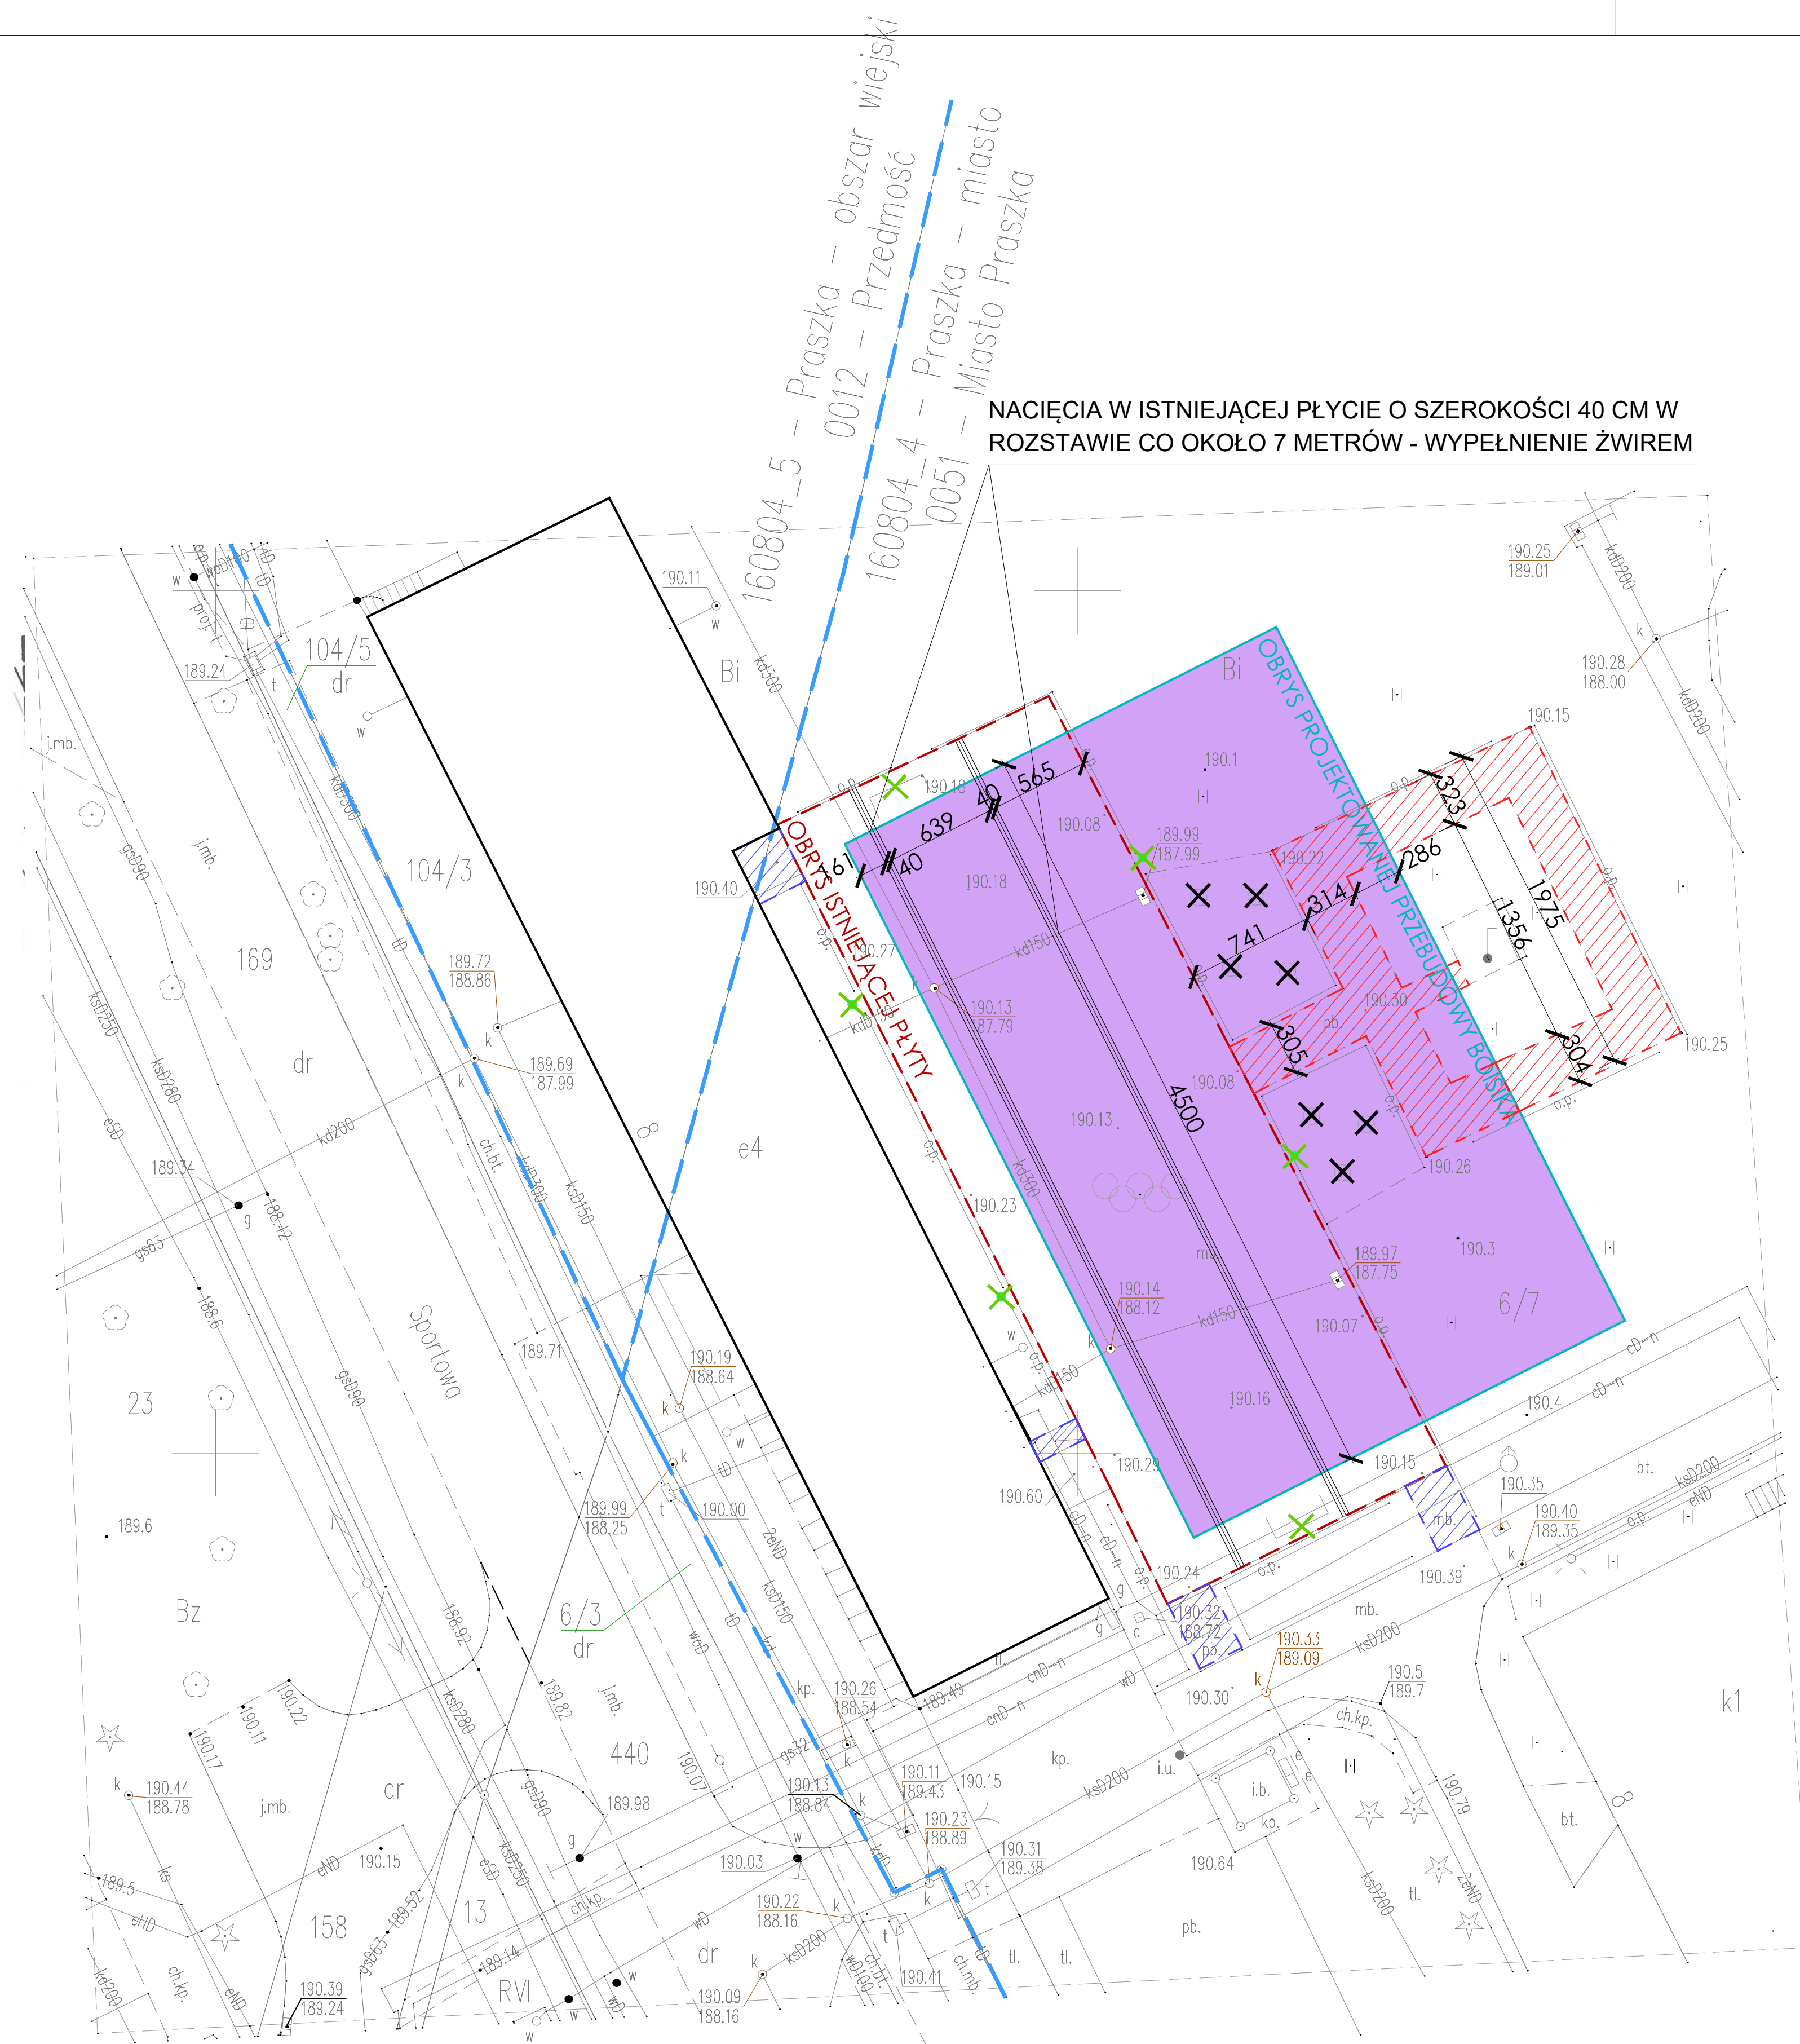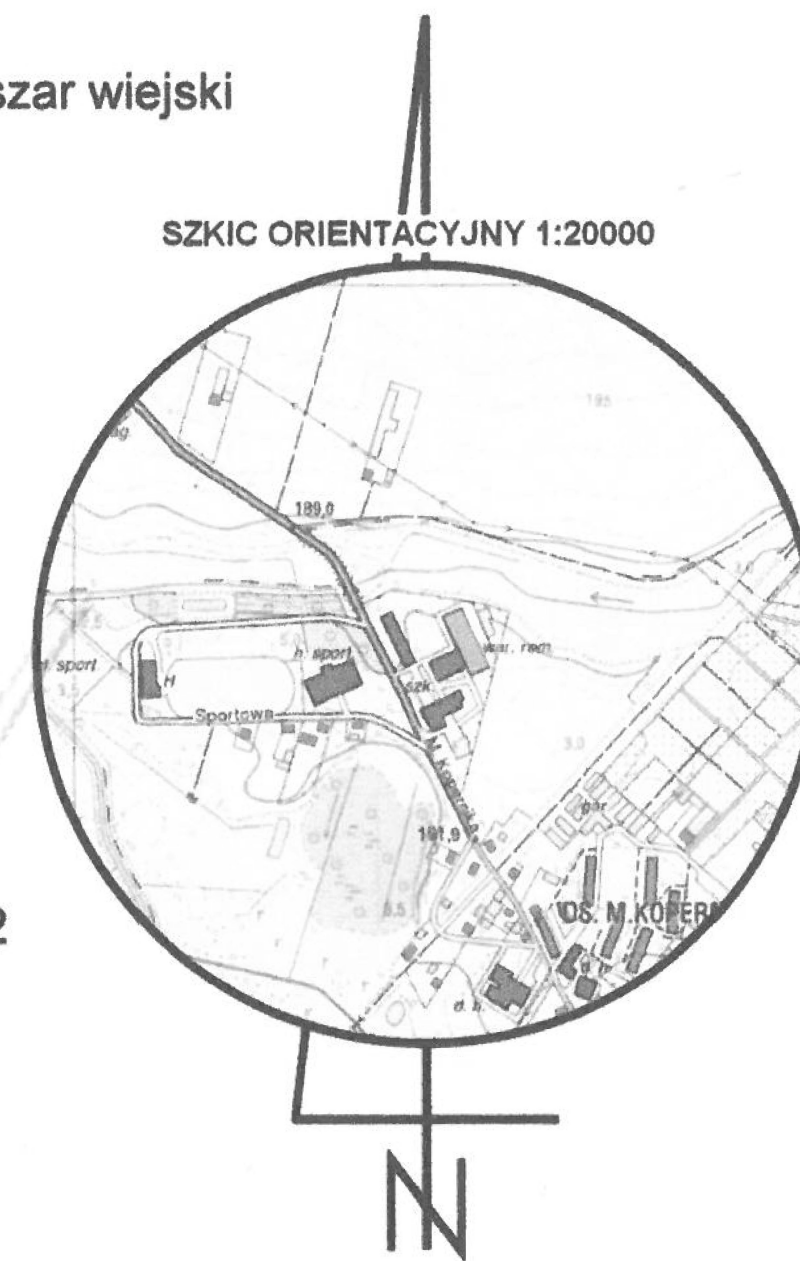

Y=6631500,00
X=5659000,00

LEGENDA

| | |
|--|--|
| | ISTNIEJĄCA PŁYTA DO ZACHOWANIA |
| | PROJEKTOWANA PRZEBUDOWA BOISKA |
| | PROJEKTOWANA ROZBIÓRKA UTWARDZEŃ - ETAP I |
| | PROJEKTOWANA ROZBIÓRKA UTWARDZEŃ - ETAP II |
| | ISTNIEJĄCE DRZEWIA DO PRZESADZENIA - LOKALIZACJĘ USTALIĆ Z INWESTOREM NA ETAPIE BUDOWY |
| | DEMONTAŻ ISTNIEJĄCEGO WYPOSAŻENIA - DWIE BRAMKI ORAZ 4 KOSZE |

UWAGA!
NA RYSUNKU NIE POKAZANO ROZBIÓKI ZWIĄZANEJ Z FUNDAMENTAMI POD PROJ. SPRZĘT SPORTOWY I OGRODZENIA.

| | |
|--|---|
| Temat/obiekt: BUDOWA BOISKA SZKOLNEGO | |
| Adres: m. Praszka działka nr 6/7; obręb 0051 Miasto Praszka; j. ewid. 160402_4 działka nr 104/3; obręb 0012 Przedmość; j. ewid. 160804_5 | |
| Inwestor: Powiat Oleski ul. Piłsudki 21 46-300 Olesno | |
| Jednostka projektowa: DOMAR Budownictwo Architektura Sp. z o.o., Sp.k. ul. Strumykowa 30, 63-400 Ostrow Wielkopolski T. +48 62 501 35 30 F. +48 62 735 16 94 architektura@domar-ostrow.pl www.domar-ostrow.pl | |
| Zespół projektowy: | Imię i nazwisko: _____ numer uprawnień: _____ specjalność: _____ podpis: _____ |
| Opiekun techniczny: | mgr inż. arch. _____ 44/WPOKK/2012 architektoniczna |
| Branża: A R C H I T E K T U R A Etap: PROJEKT PRZEBUDOWY BOISKA | |
| Temat rysunku: PLANSZA ROZBIÓREK | |
| Dane rysunku: | format: _____ data: Sierpień 2022 skala: 1:500 numer rysunku: PZT3 rewizja: A numer strony: 07.10.2022 |
| Uwaga: PROJEKT JEST CHRONIONY PRAWEM AUTORSKIM (DZ.U. 94.24.83 z dnia 04.02.94). WSZYSTKIE INFORMACJE ZAWARTE W PROJEKIE SĄ WŁASNOŚCIĄ FIRMY: DOMAR BUDOWNICTWO ARCHITEKTURA I NIE WOLNO ICH UŻYĆ PONOWNIE, REPRODUKOWAĆ LUB MODYFIKOWAĆ BEZ PISEMNEJ ZGODY AUTORA. RYSUNKI OPACOWANO ZA POMOCĄ LICENCJONOWANEGO OPROGRAMOWANIA FIRMY AUTODESK | |