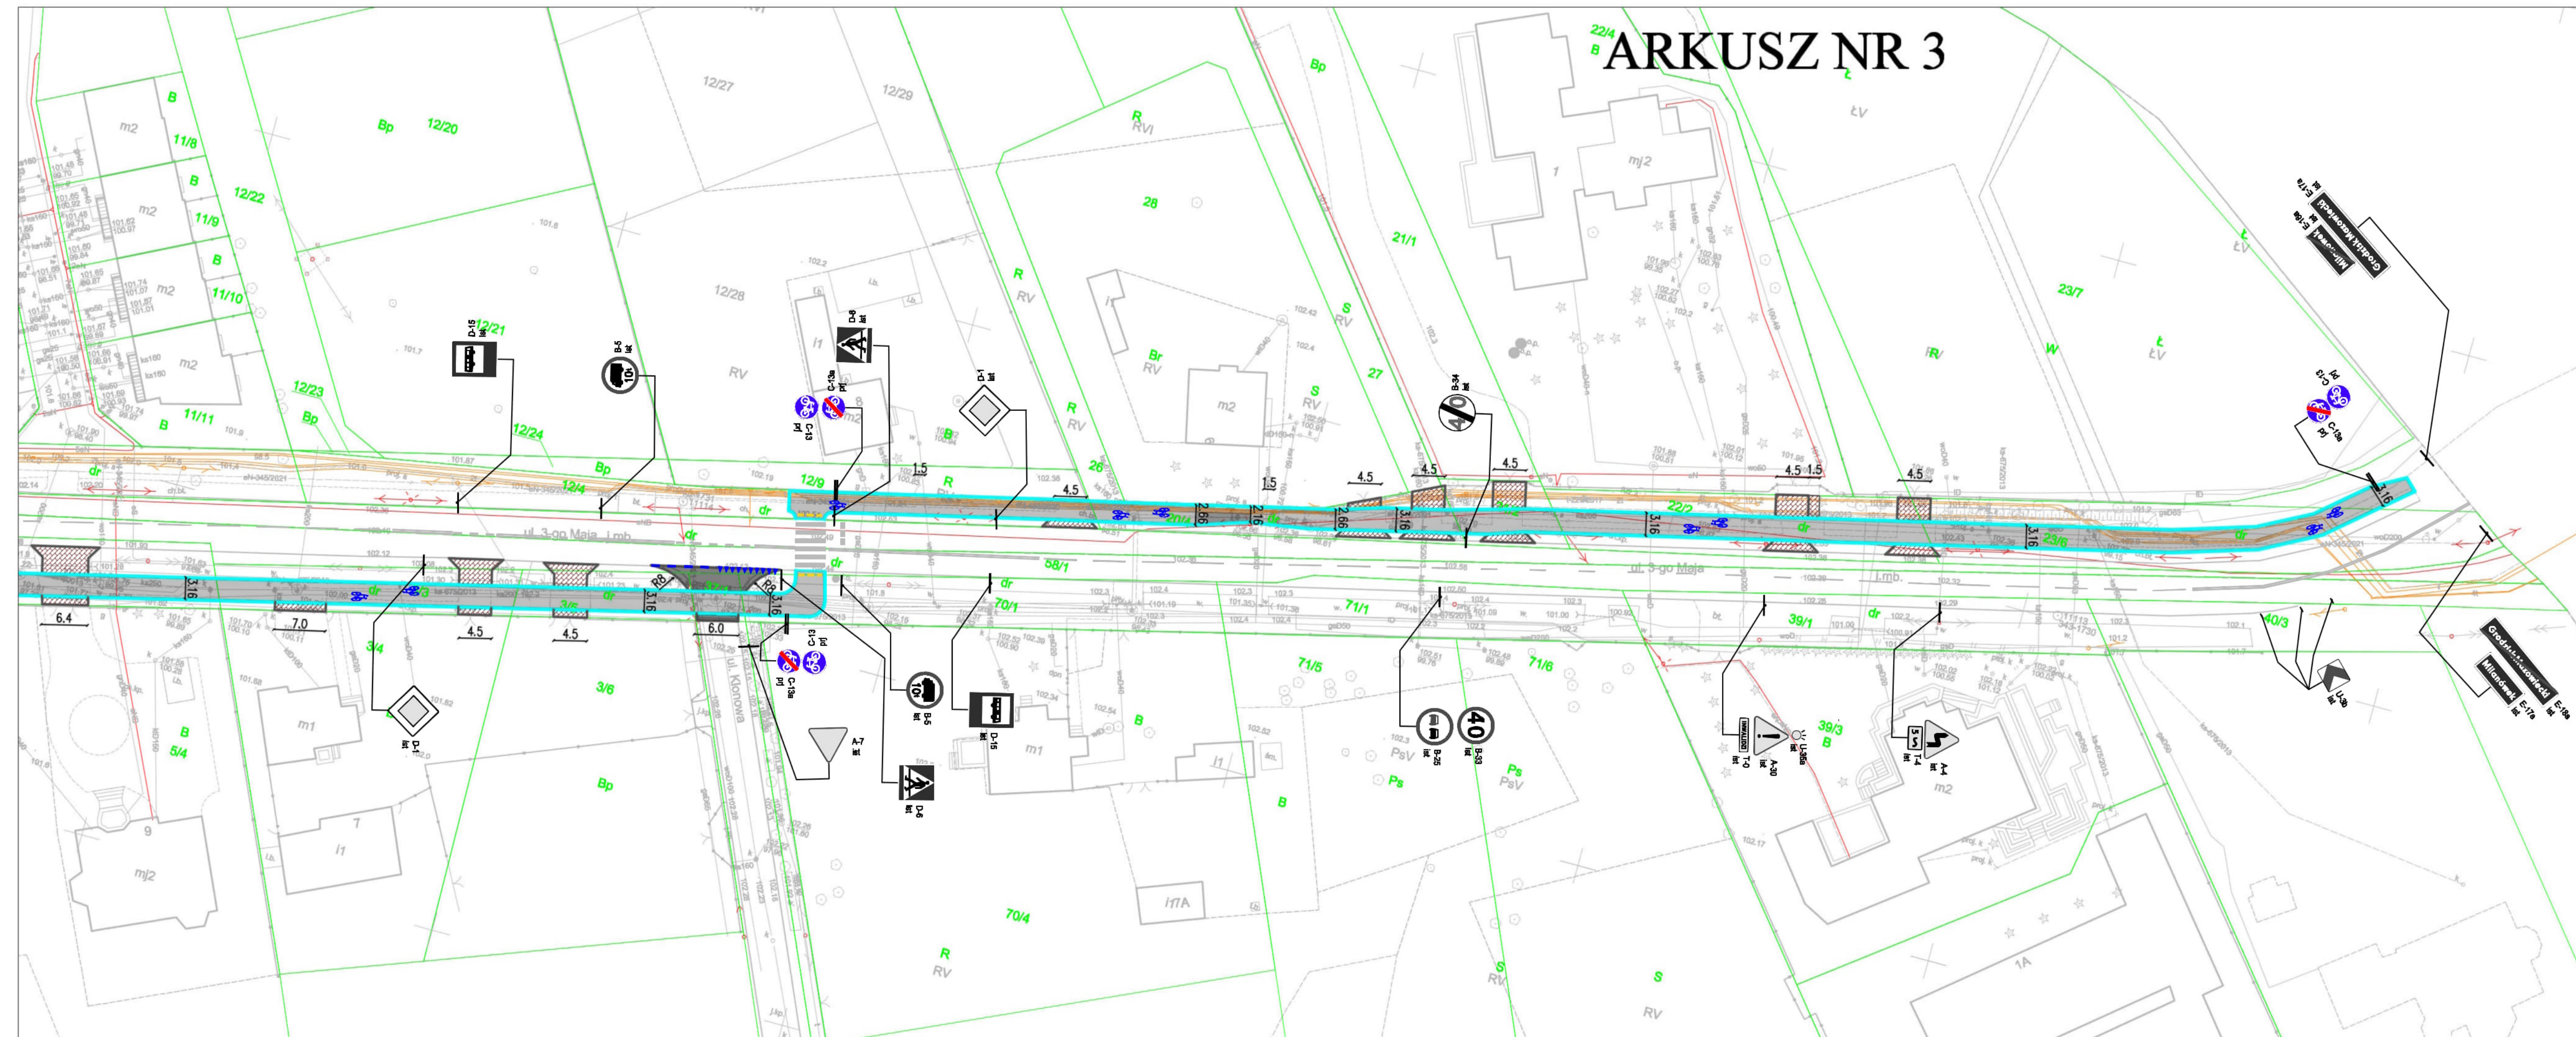

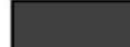



ARKUSZ NR 3



Legenda:

-  - Ścieżka rowerowa o naw. asfaltowej
-  - Włączenia w drogi boczne - bitumiczne
-  - Zjazdy do posesji z kostki betonowej

Nazwa zadania: <i>Budowa ścieżki rowerowej w ciągu ulicy 3-go Maja w Grodzisku Mazowieckim</i>			
Inwestor: <i>Zarząd Powiatu Grodziskiego ul. Daleka 11a, 05-825 Grodzisk Mazowiecki</i>			
Jednostka : <i>Powiatowy Zarząd Dróg w Grodzisku Mazowieckim ul. Traugutta 41, 05-825 Grodzisk Mazowiecki</i>			
Branża: <i>Drogowa</i>		Faza projektu: <i>Wykonawcza</i>	
Tytuł rysunku: <i>Projekt stałej organizacji ruchu</i>			
Skala: <i>1:500</i>	Data: <i>10.2023r.</i>	Arkusz: <i>3/3</i>	Numer rys: <i>3</i>