


Granice działek ewidencyjnych - numeryczna mapa ewidencyjna.
 Niniejsza mapa zawiera w swojej treści planowane inwestycje uzgodnione w ZUDP - wkręcone linie przerywaną.
 Nie wyklucza się istnienia w terenie innych urządzeń podziemnych które nie zostały zgłoszone do inwentaryzacji.
 Niniejsza mapa została wykonana bez ustalania obciążeń dotyczących służebności gruntowych.

MAPA DO CELÓW PROJEKTOWYCH Skala 1:500

Jedn. ewid.: Miasto Bobowa (120503_4) ID: 6640.3573.2021
 Obręb: Bobowa (0001) nr.ks.rob. 304/2021
 woj.makopolskie działka nr. 399/4
 Sekcja nr. 7.117.20.04.3.3, 7.117.20.09.1.1 Sporządził dnia 20.08.2021
 inż. Karol Rachel
 mgr inż. Leszek Stepien

Układ odniesienia : poziomy - "2000", wysokościowy - "Kronstadt 86"
 Mapa powstała na podstawie numerycznej mapy zasadniczej oraz pomiaru uzupełniającego w terenie.

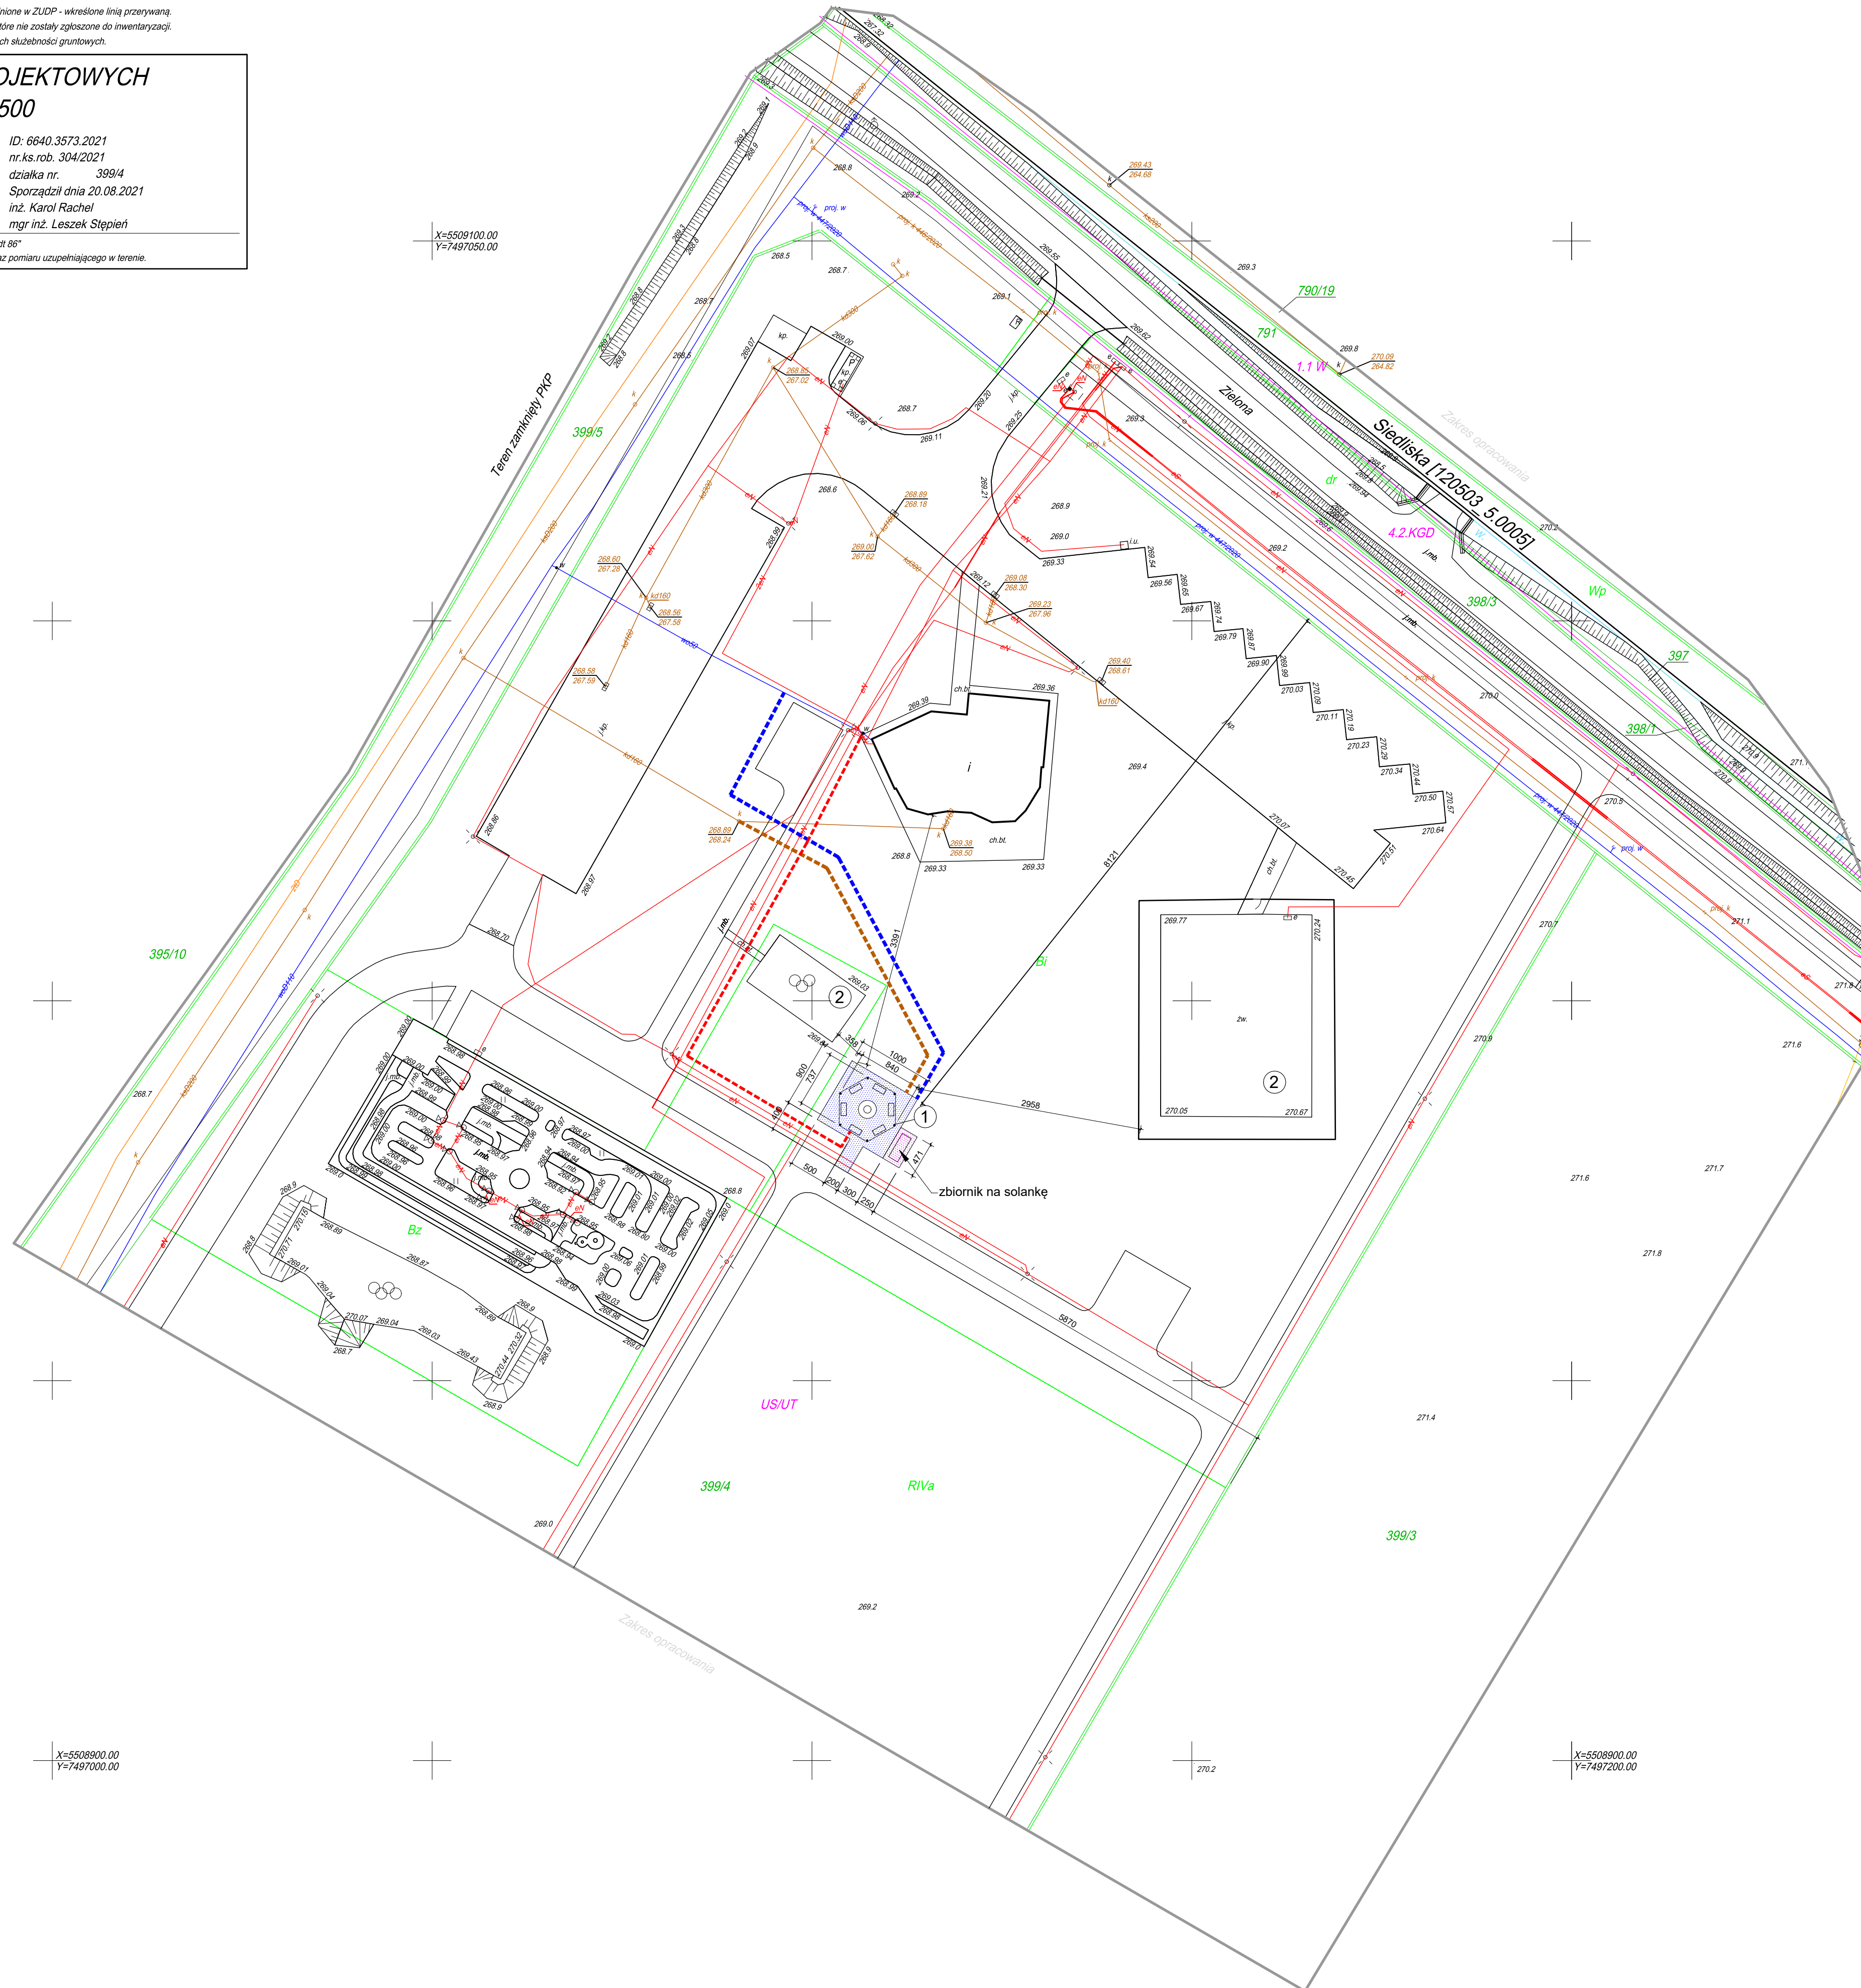

- A B C D**
- zakres opracowania
 - granica działki
 - istn. sieć energetyczna
 - istn. sieć wodociągowa
 - istn. sieć kanalizacji sanitarnej
 - projektowana instalacja kanalizacji sanitarnej
 - proj. instalacja wodociągowa do istn. sieci wodociągowej
 - proj. instalacja energetyczna do istn. sieci energetycznej

1. Proj. wiatła łączni solankowej
 2. Istn. boisko
- plac utwardzony kostką betonową
 - plac utwardzony płytami betonowymi

BIURO PROJEKTOWE ZERO	
WOJCIECH ZERO	
17-100 Białka Podlaska ul. Kolejowa 5A tel.: 503 157 765, 509 949 656	
PROJEKTOWY:	inż. Roman Zero
ADWISYENT:	Piotr Korszak
Budowa wiatła łączni solankowej	
38-350 Bobowa działka nr geod. 399/4	
Projekt zagospodarowania działki	
PROJ. BUDOWLANY	ARCHITEKTONICZNA
14-05-2021	1