




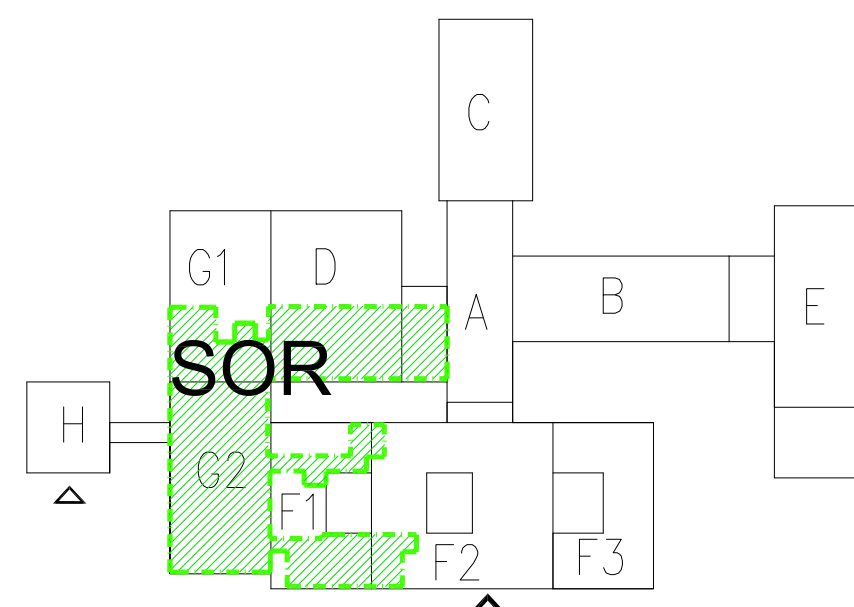

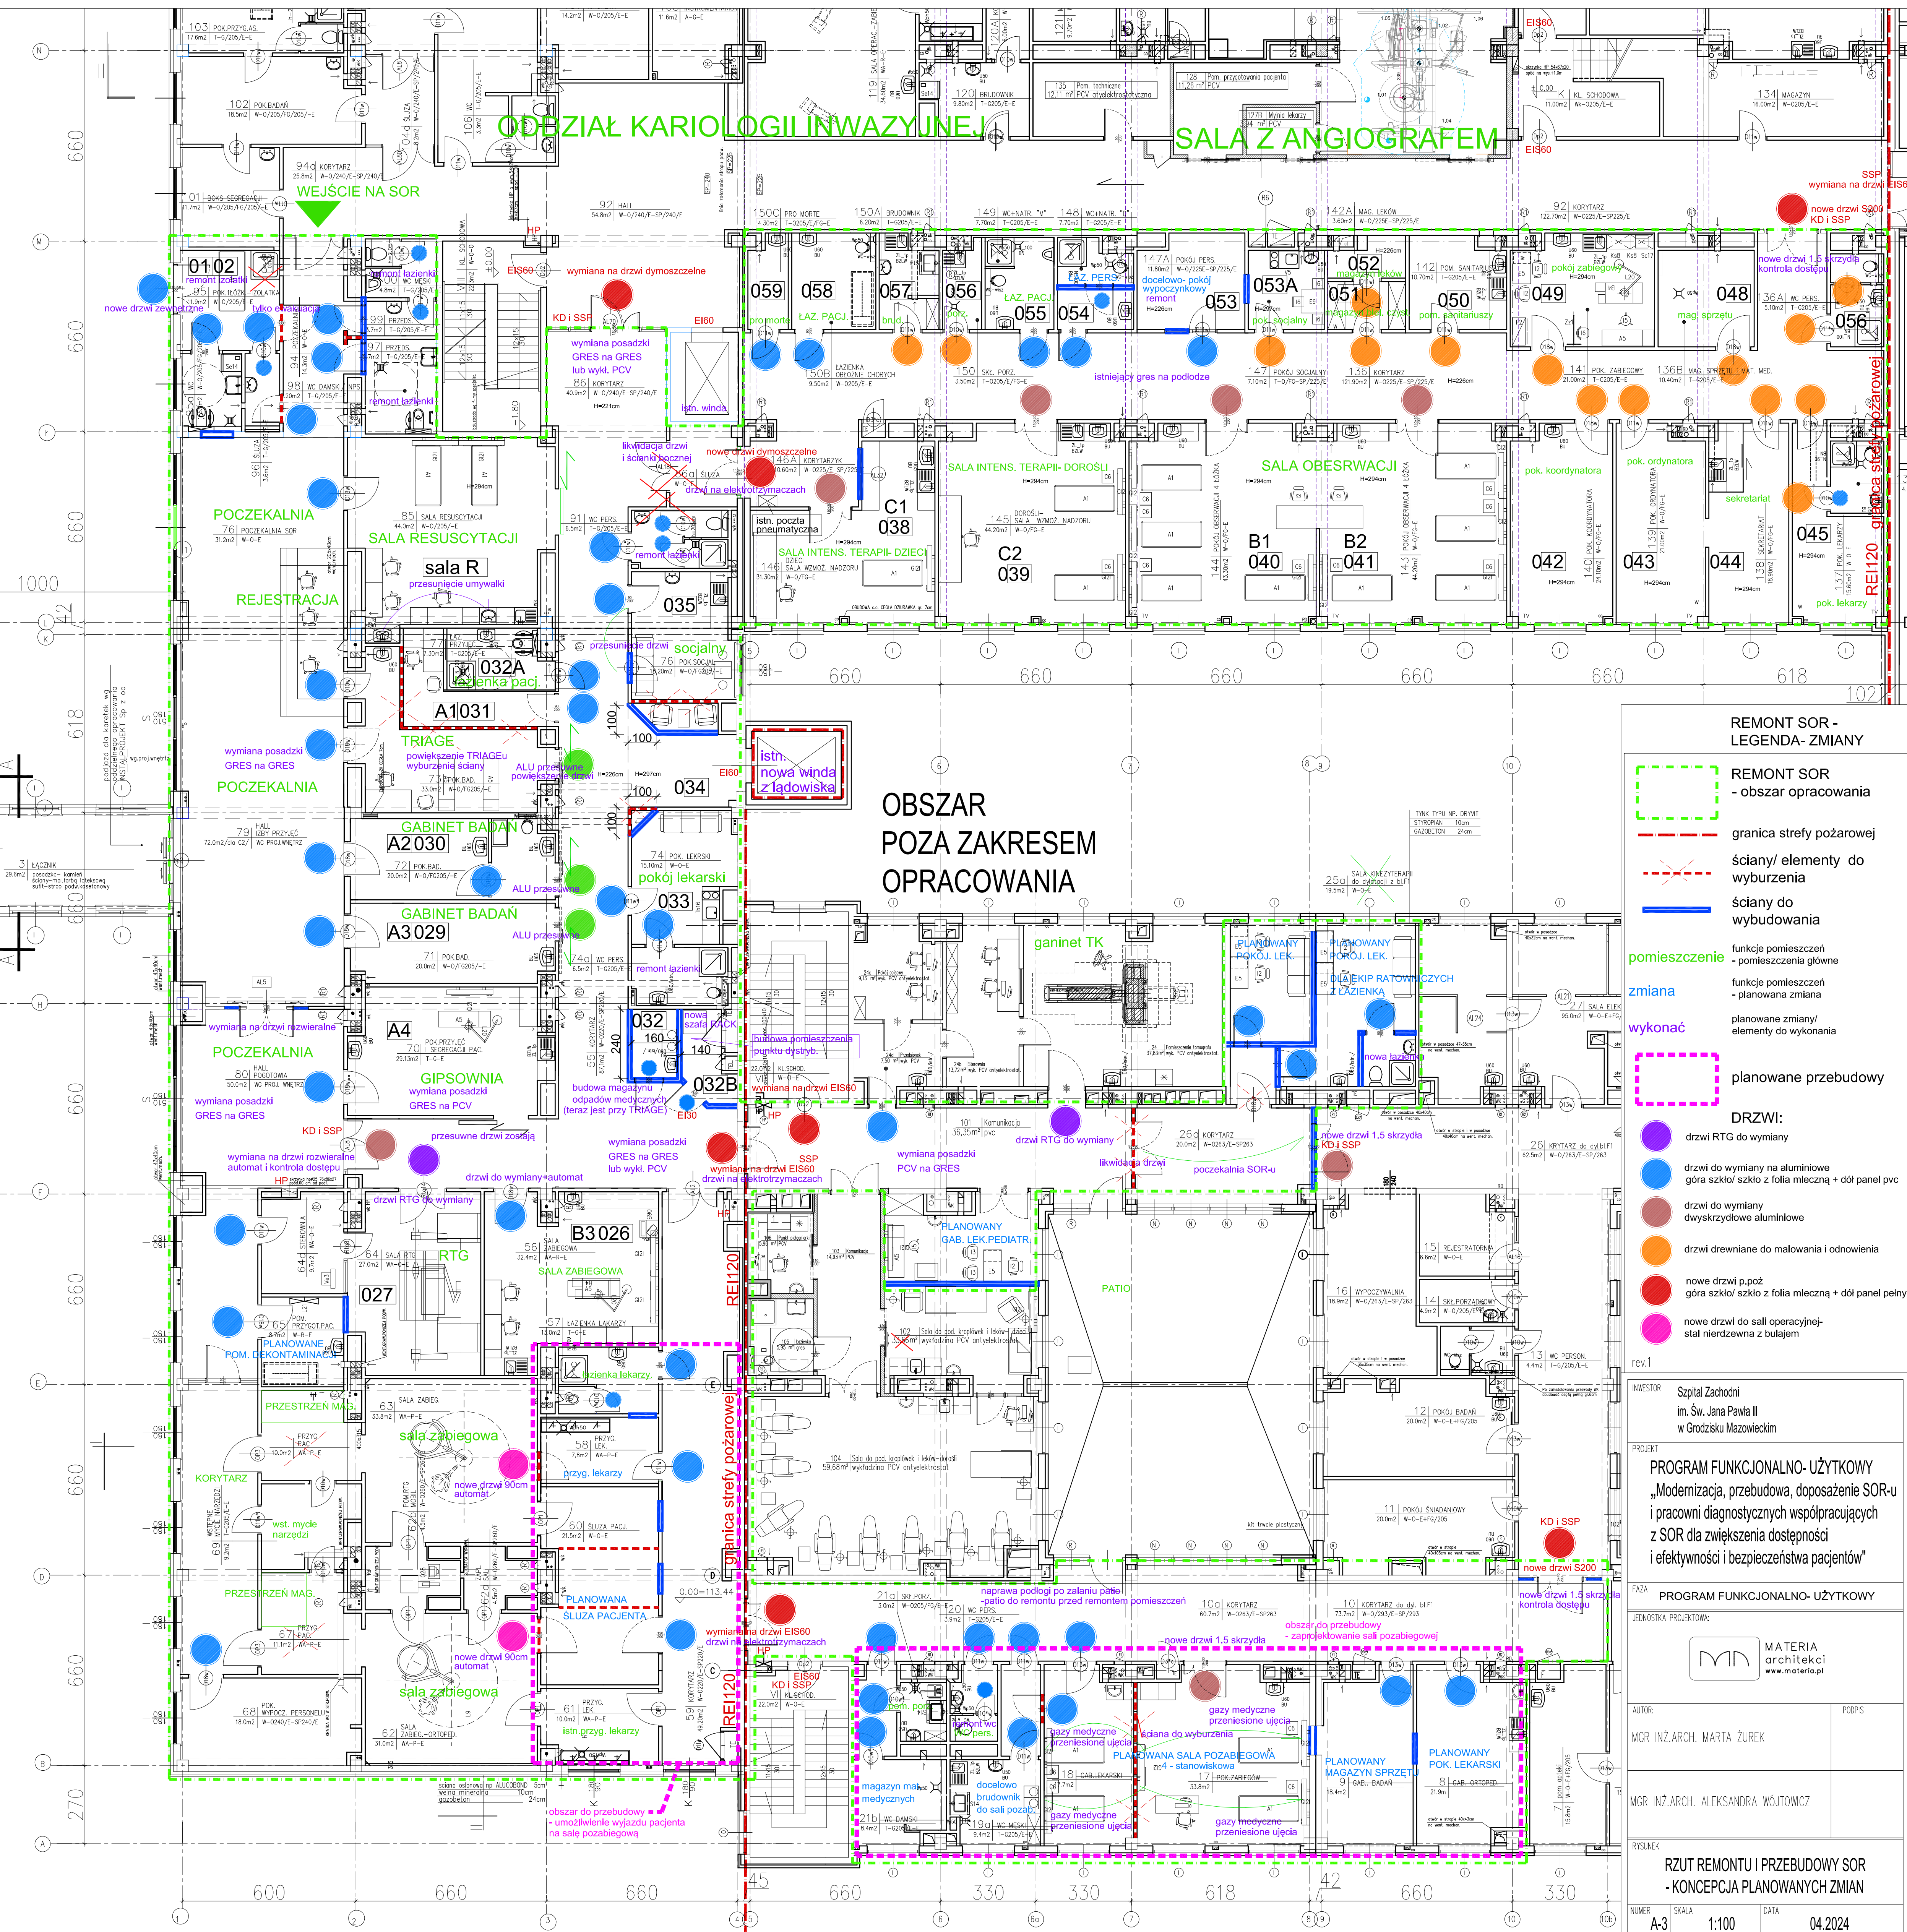

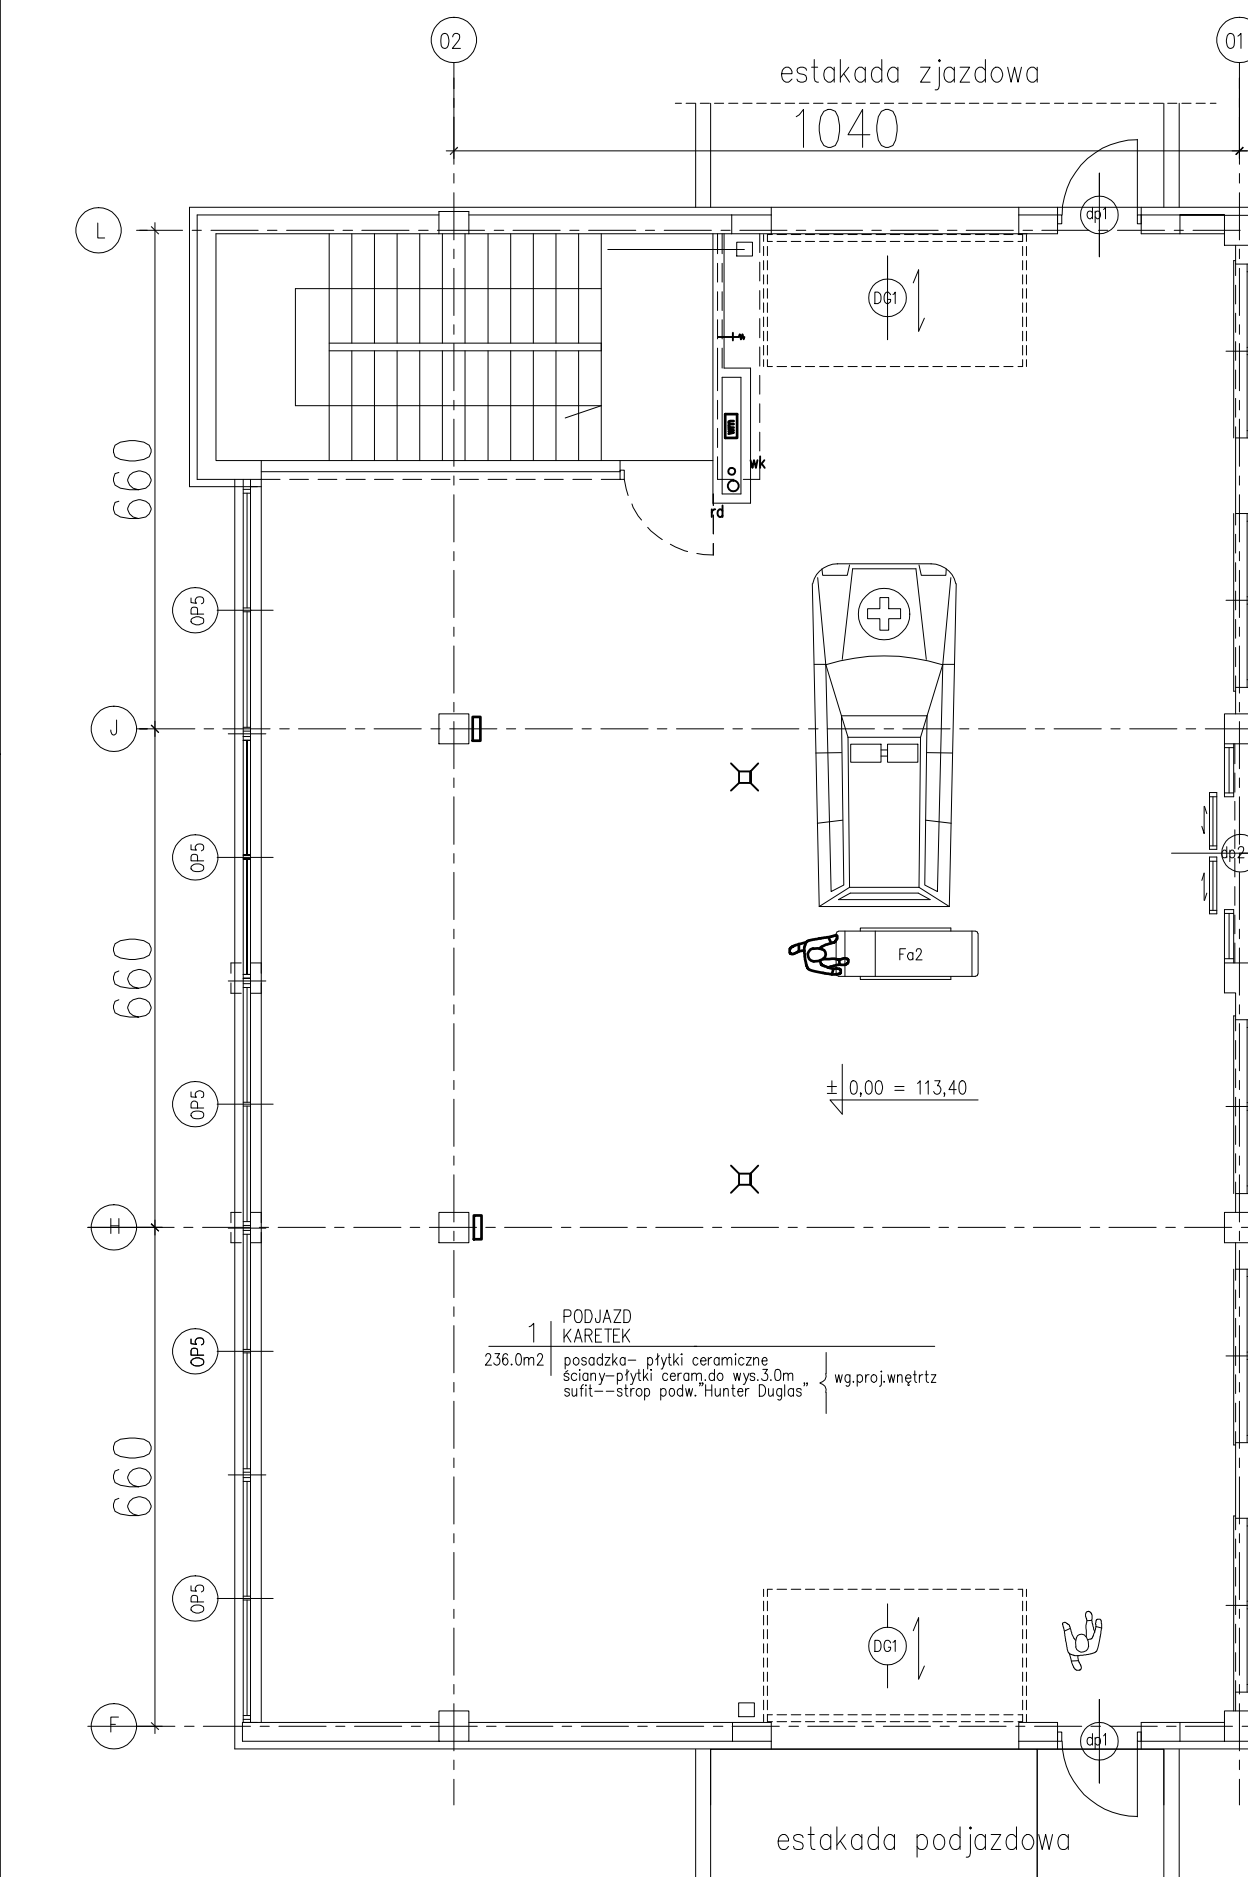









Modernizacja, przebudowa,
doposażenie SOR-u i pracowni diagnostycznych
współpracujących z SOR



SZPITAL ZACHODNI- schemat szpitala



REMYT SOR - LEGENDA- ZMIANY	
	REMYT SOR - obszar opracowania
	granica strefy pożarowej
	ściany/ elementy do wyburzenia
	ściany do wybudowania
	funkcje pomieszczeń - pomieszczenia ogłose
	funkcje pomieszczeń - planowana zmiana
	planowaną zmiany/ elementy do wykonania
	planowane przebudowy
DRZWI:	
	drzwi RTG do wymiany
	drzwi do wymiany na aluminiowe gora szklko szkło z folia mleczną + dół panel p
	drzwi do wymiany dwyszkłowe aluminiowe
	drzwi drewniane do malowania i odnowienia
	nowe drzwi p.poż gora szklko szkło z folia mleczną + dół panel p
	nowe drzwi do sal operacyjnej- stal nierdzewna z białym

INWESTOR	Szpital Zachodni im. Św. Jana Pawła II w Grodzisku Mazowieckim
----------	--

PROGRAM FUNKCJONALNO- UŻYTKOWY
„Modernizacja, przebudowa, doposażenie SOR-
i pracowni diagnostycznych współpracujących
z SOR dla zwiększenia dostępności
i efektywności i bezpieczeństwa pacjentów”

FAZA	PROGRAM FUNKCJONALNO- UŻYTKOWY
------	--------------------------------

MATERIA
architekci
www.materia.pl

AUTOR:	PODSIS
MCD INŢ ARCH. MARTA ŢUREK	

MON. INZ. RICH. MONITA ZONER	

11 MGR INŻ.ARCH. ALEKSANDRA WÓJTOWICZ

RYSUNEK
RZUT REMONTU I PRZEBUDOWY SOR
KONCERDA I PLANOWANYCH ZMIAN

NUMER	SKALA	DATA
A-3	1:100	04.2024