



PROGRAM FUNKCJONALNO- UŻYTKOWY

INWENTARYZACJA


Modernizacja, przebudowa,
doposażenie SOR-u i pracowni diagnostycznych
współpracujących z SOR

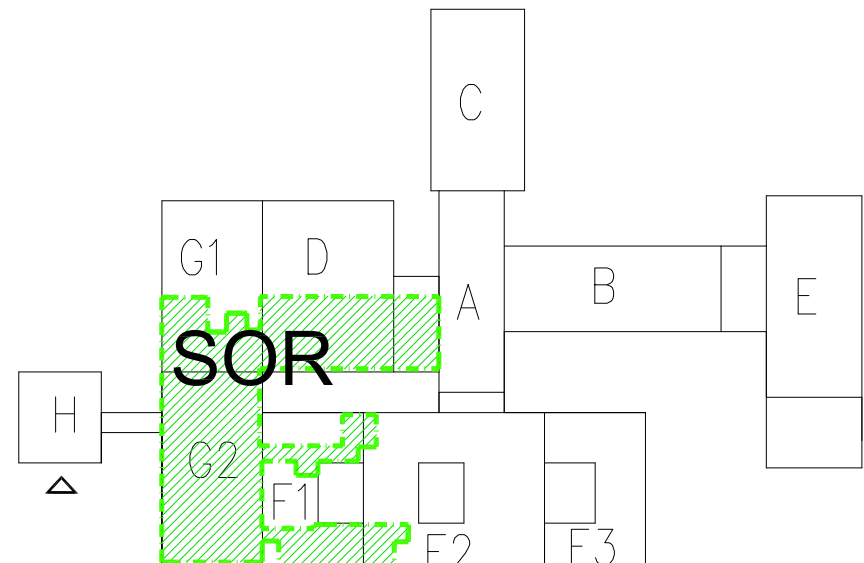

SZPITAL ZACHODNI- schemat szpitala

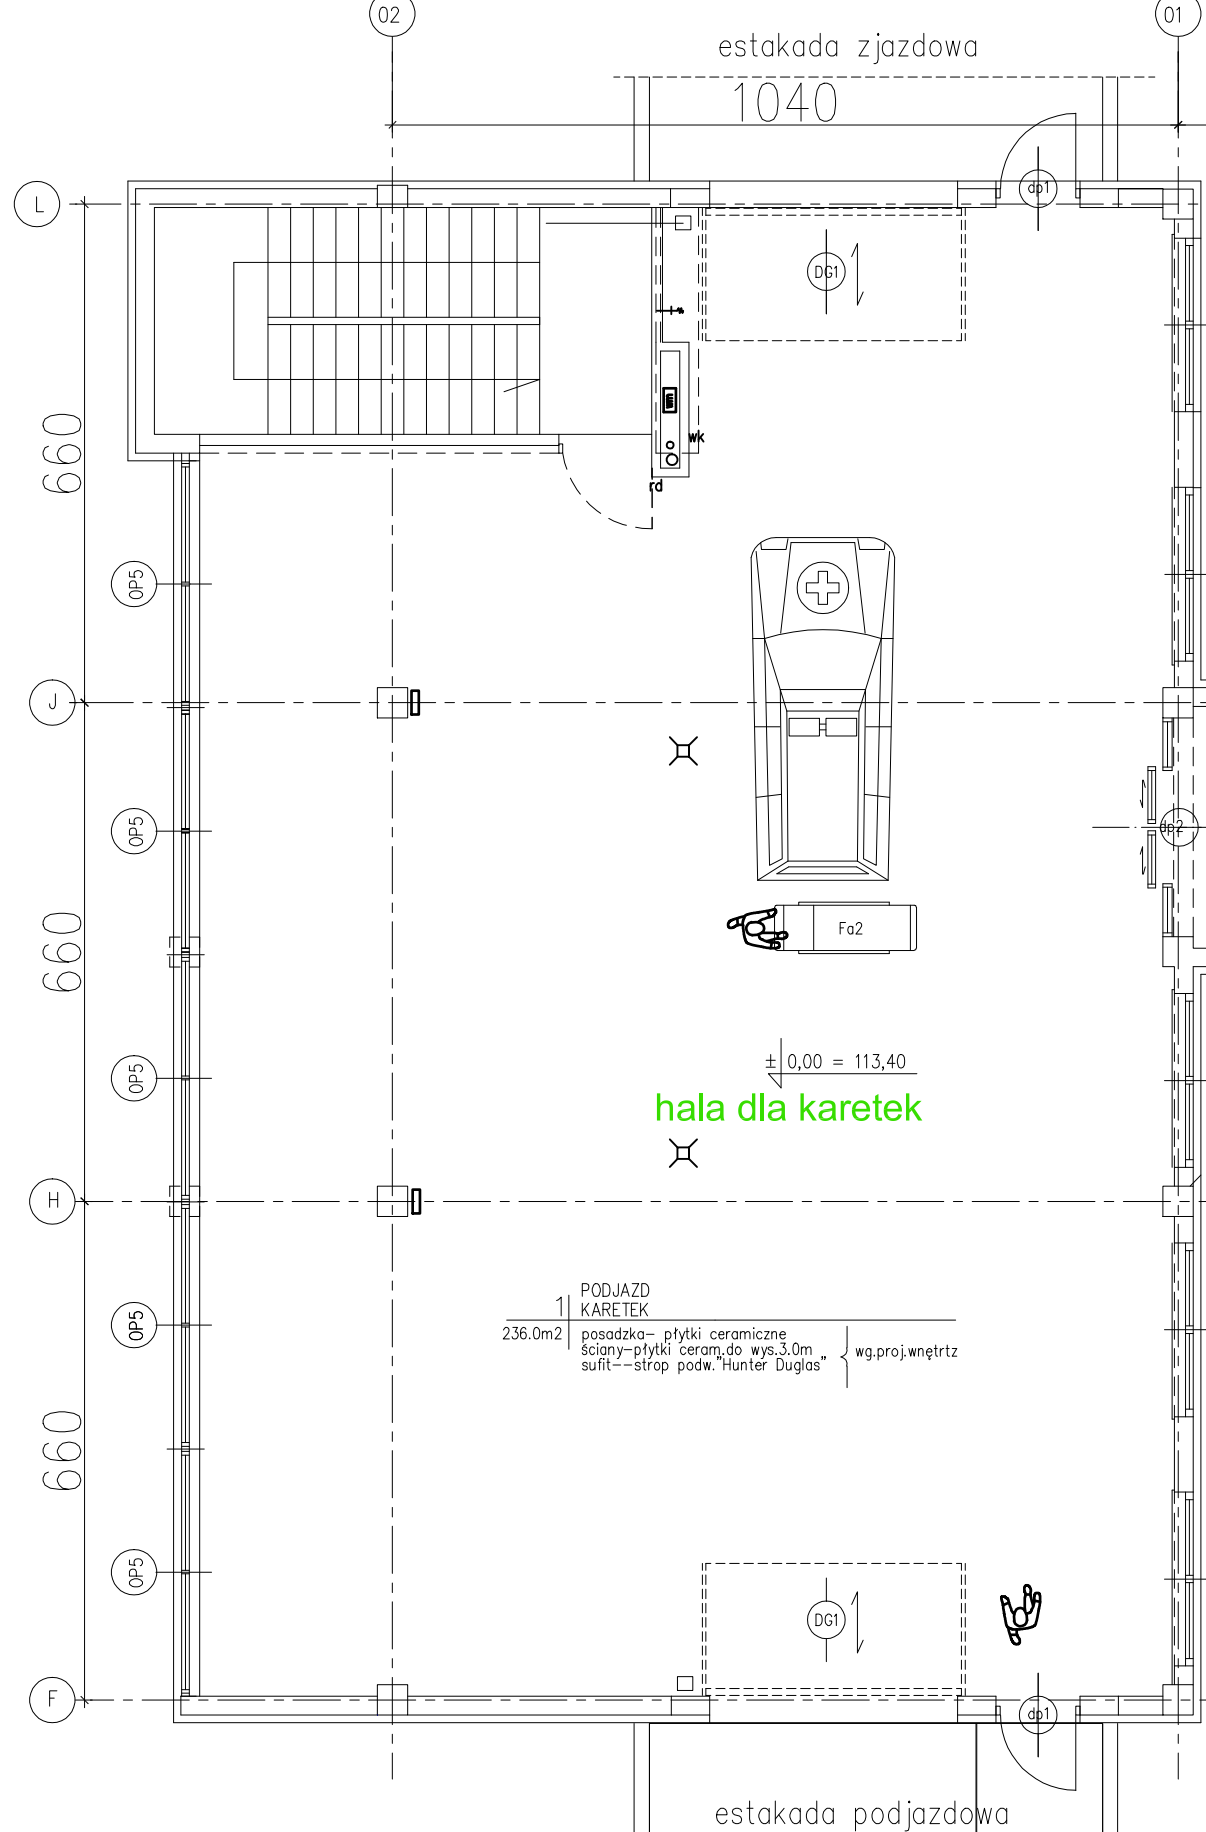

hala dla karet

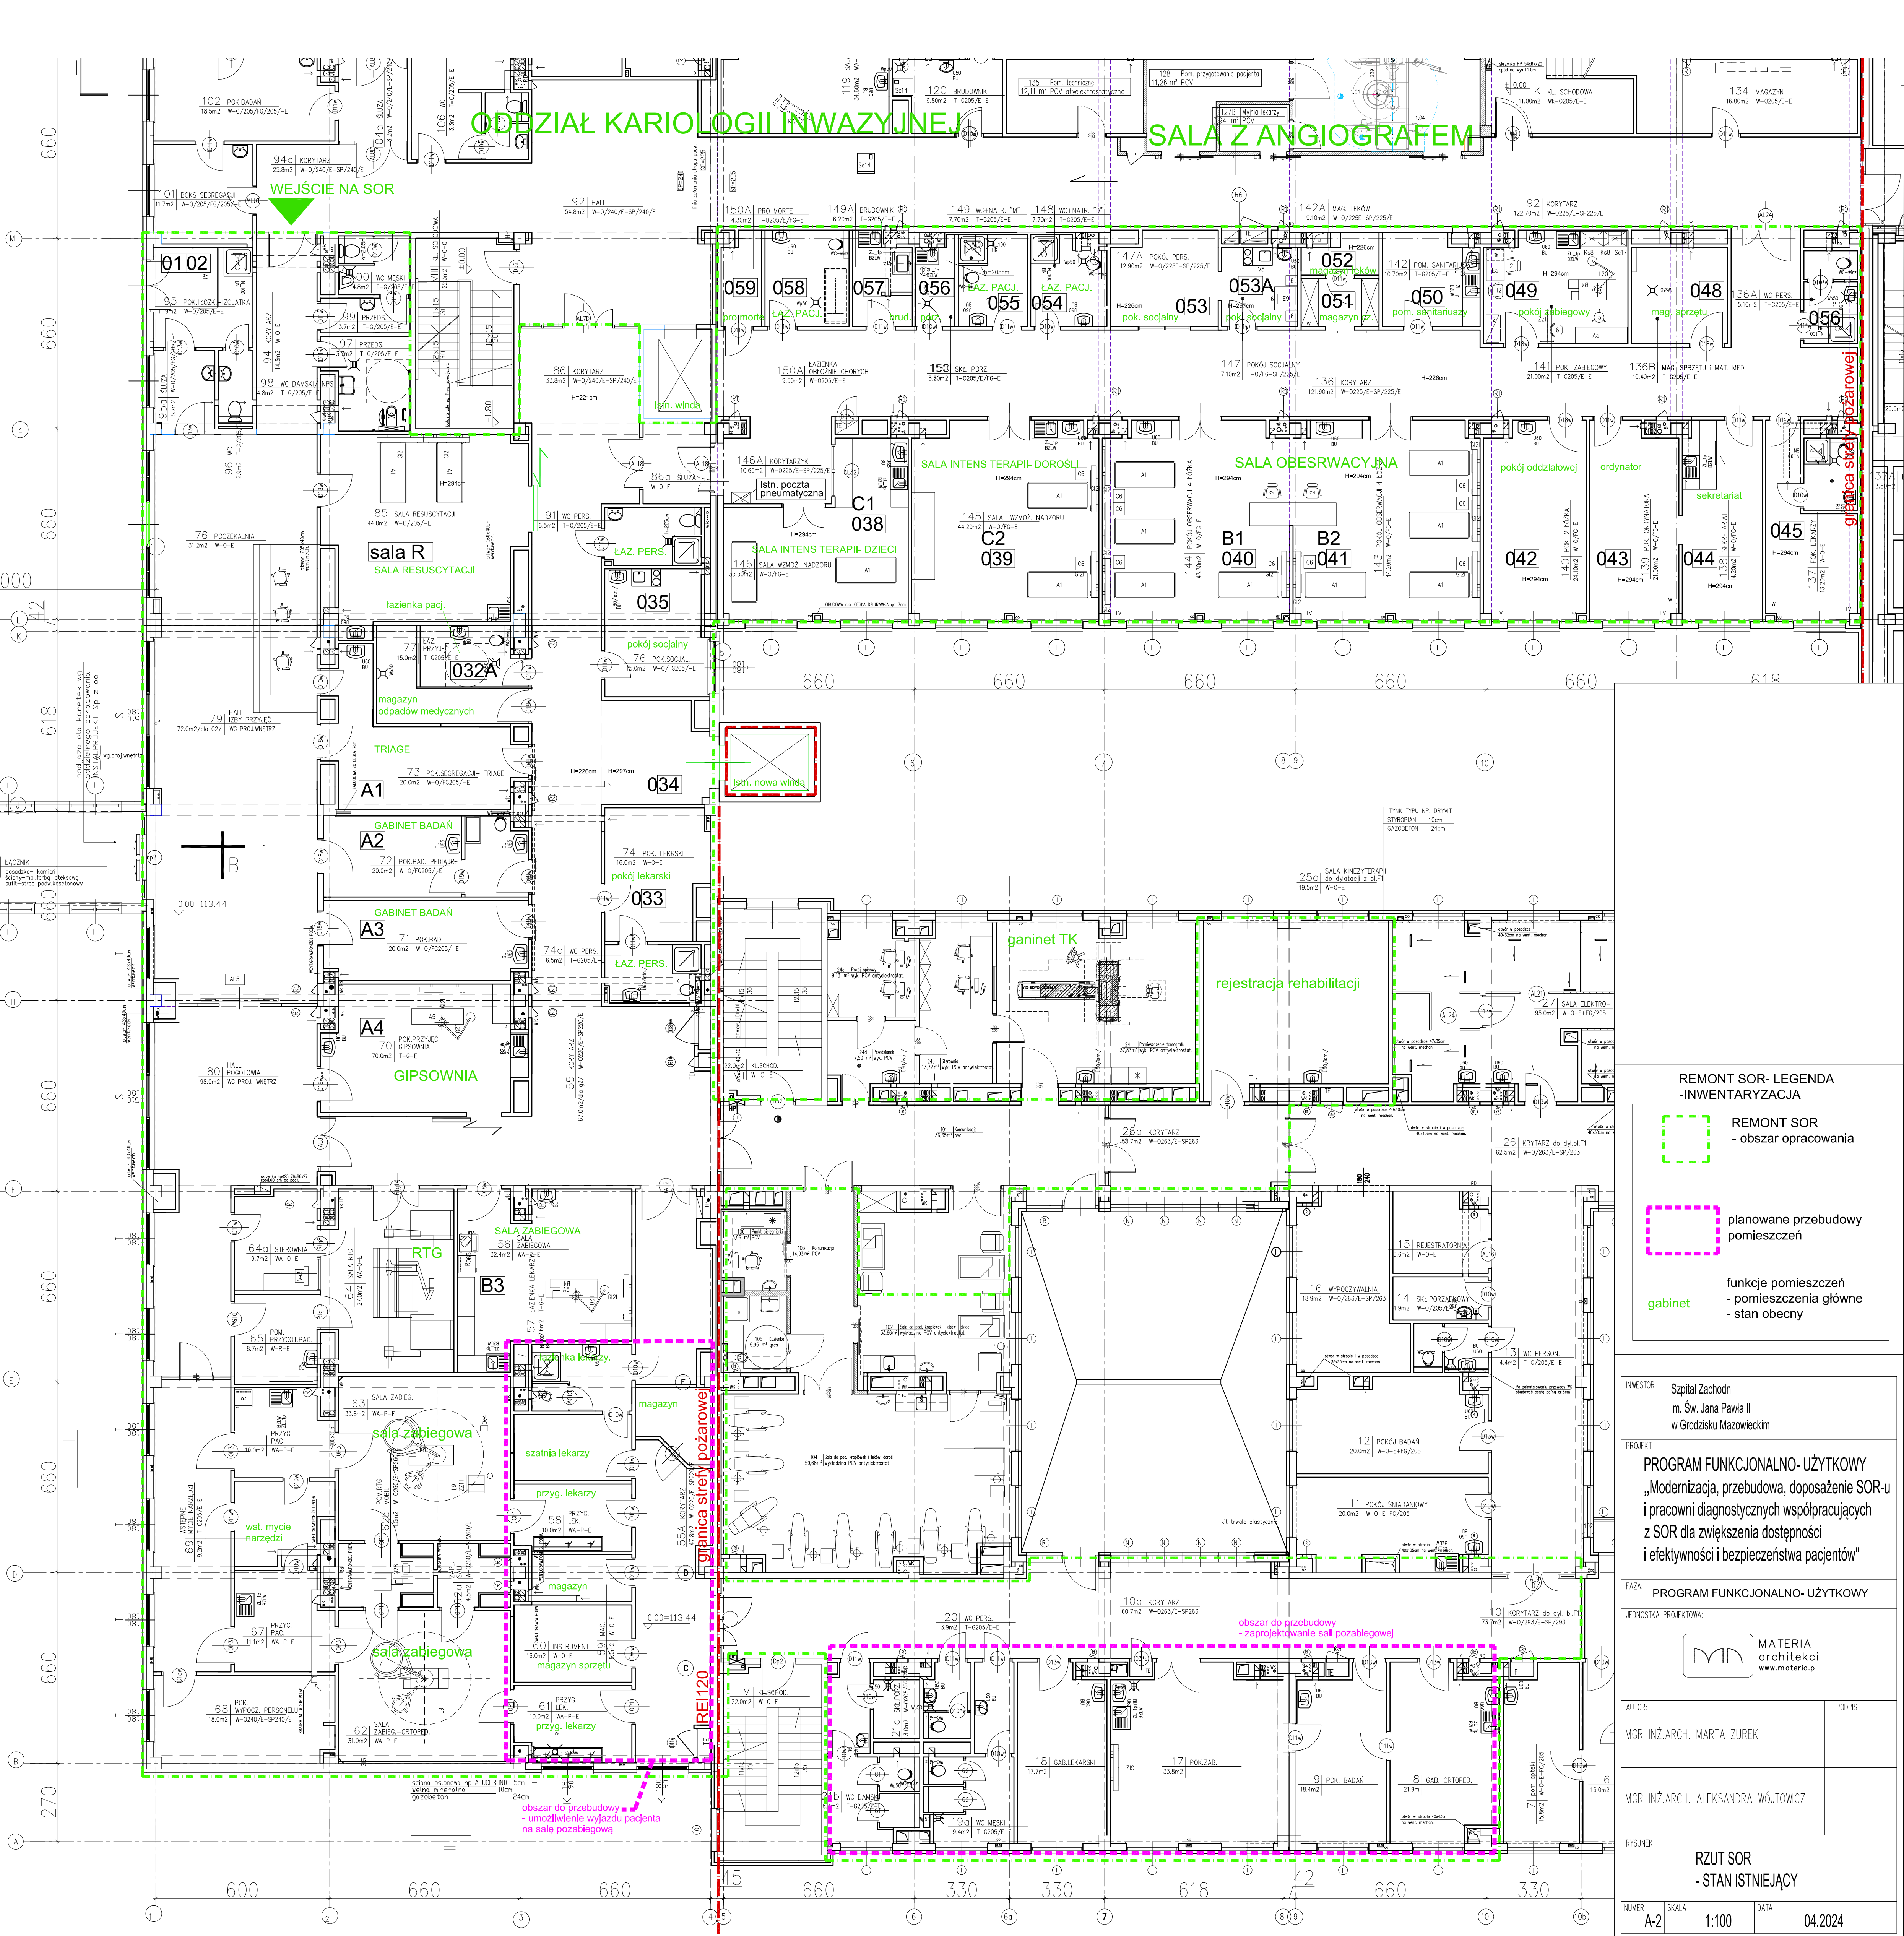

REMONT SOR- LEGENDA
-INWENTARYZACJA

REMONT SOR
- obszar opracowania

planowane przebudowy
pomieszczeń

gabinet
funkcje pomieszczeń
- pomieszczenia główne
- stan obecny

INWESTOR
Szpital Zachodni
Im. Św. Jana Pawła II
w Grodzisku Mazowieckim

PROJEKT
PROGRAM FUNKCJONALNO- UŻYTKOWY
„Modernizacja, przebudowa, doposażenie SOR-u
i pracowni diagnostycznych współpracujących
z SOR dla zwiększenia dostępności
i efektywności i bezpieczeństwa pacjentów”

FAZA
PROGRAM FUNKCJONALNO- UŻYTKOWY
JEJENSKA PROJEKCIJA

MATERIA
architekci
www.materia.pl

AUTOR
MGR INŻ. ARCH. MARTA ŻUREK

MGR INŻ. ARCH. ALEKSANDRA WÓJCIWICZ

RYSEK
RZUT SOR
- STAN ISTNIEJĄCY

NUMER
A-2
SKALA
1:100
DATA
04.2024