


MAPA ZASADNICZA

SKALA 1:2000

Układ odniesienia: PL-ETRF89, układ wsp. płaskich: PL-2000 strefa 7 (21°), układ wys.: PL-EVRF2007-NH
obr. Bruśnik 0002:dz. 24

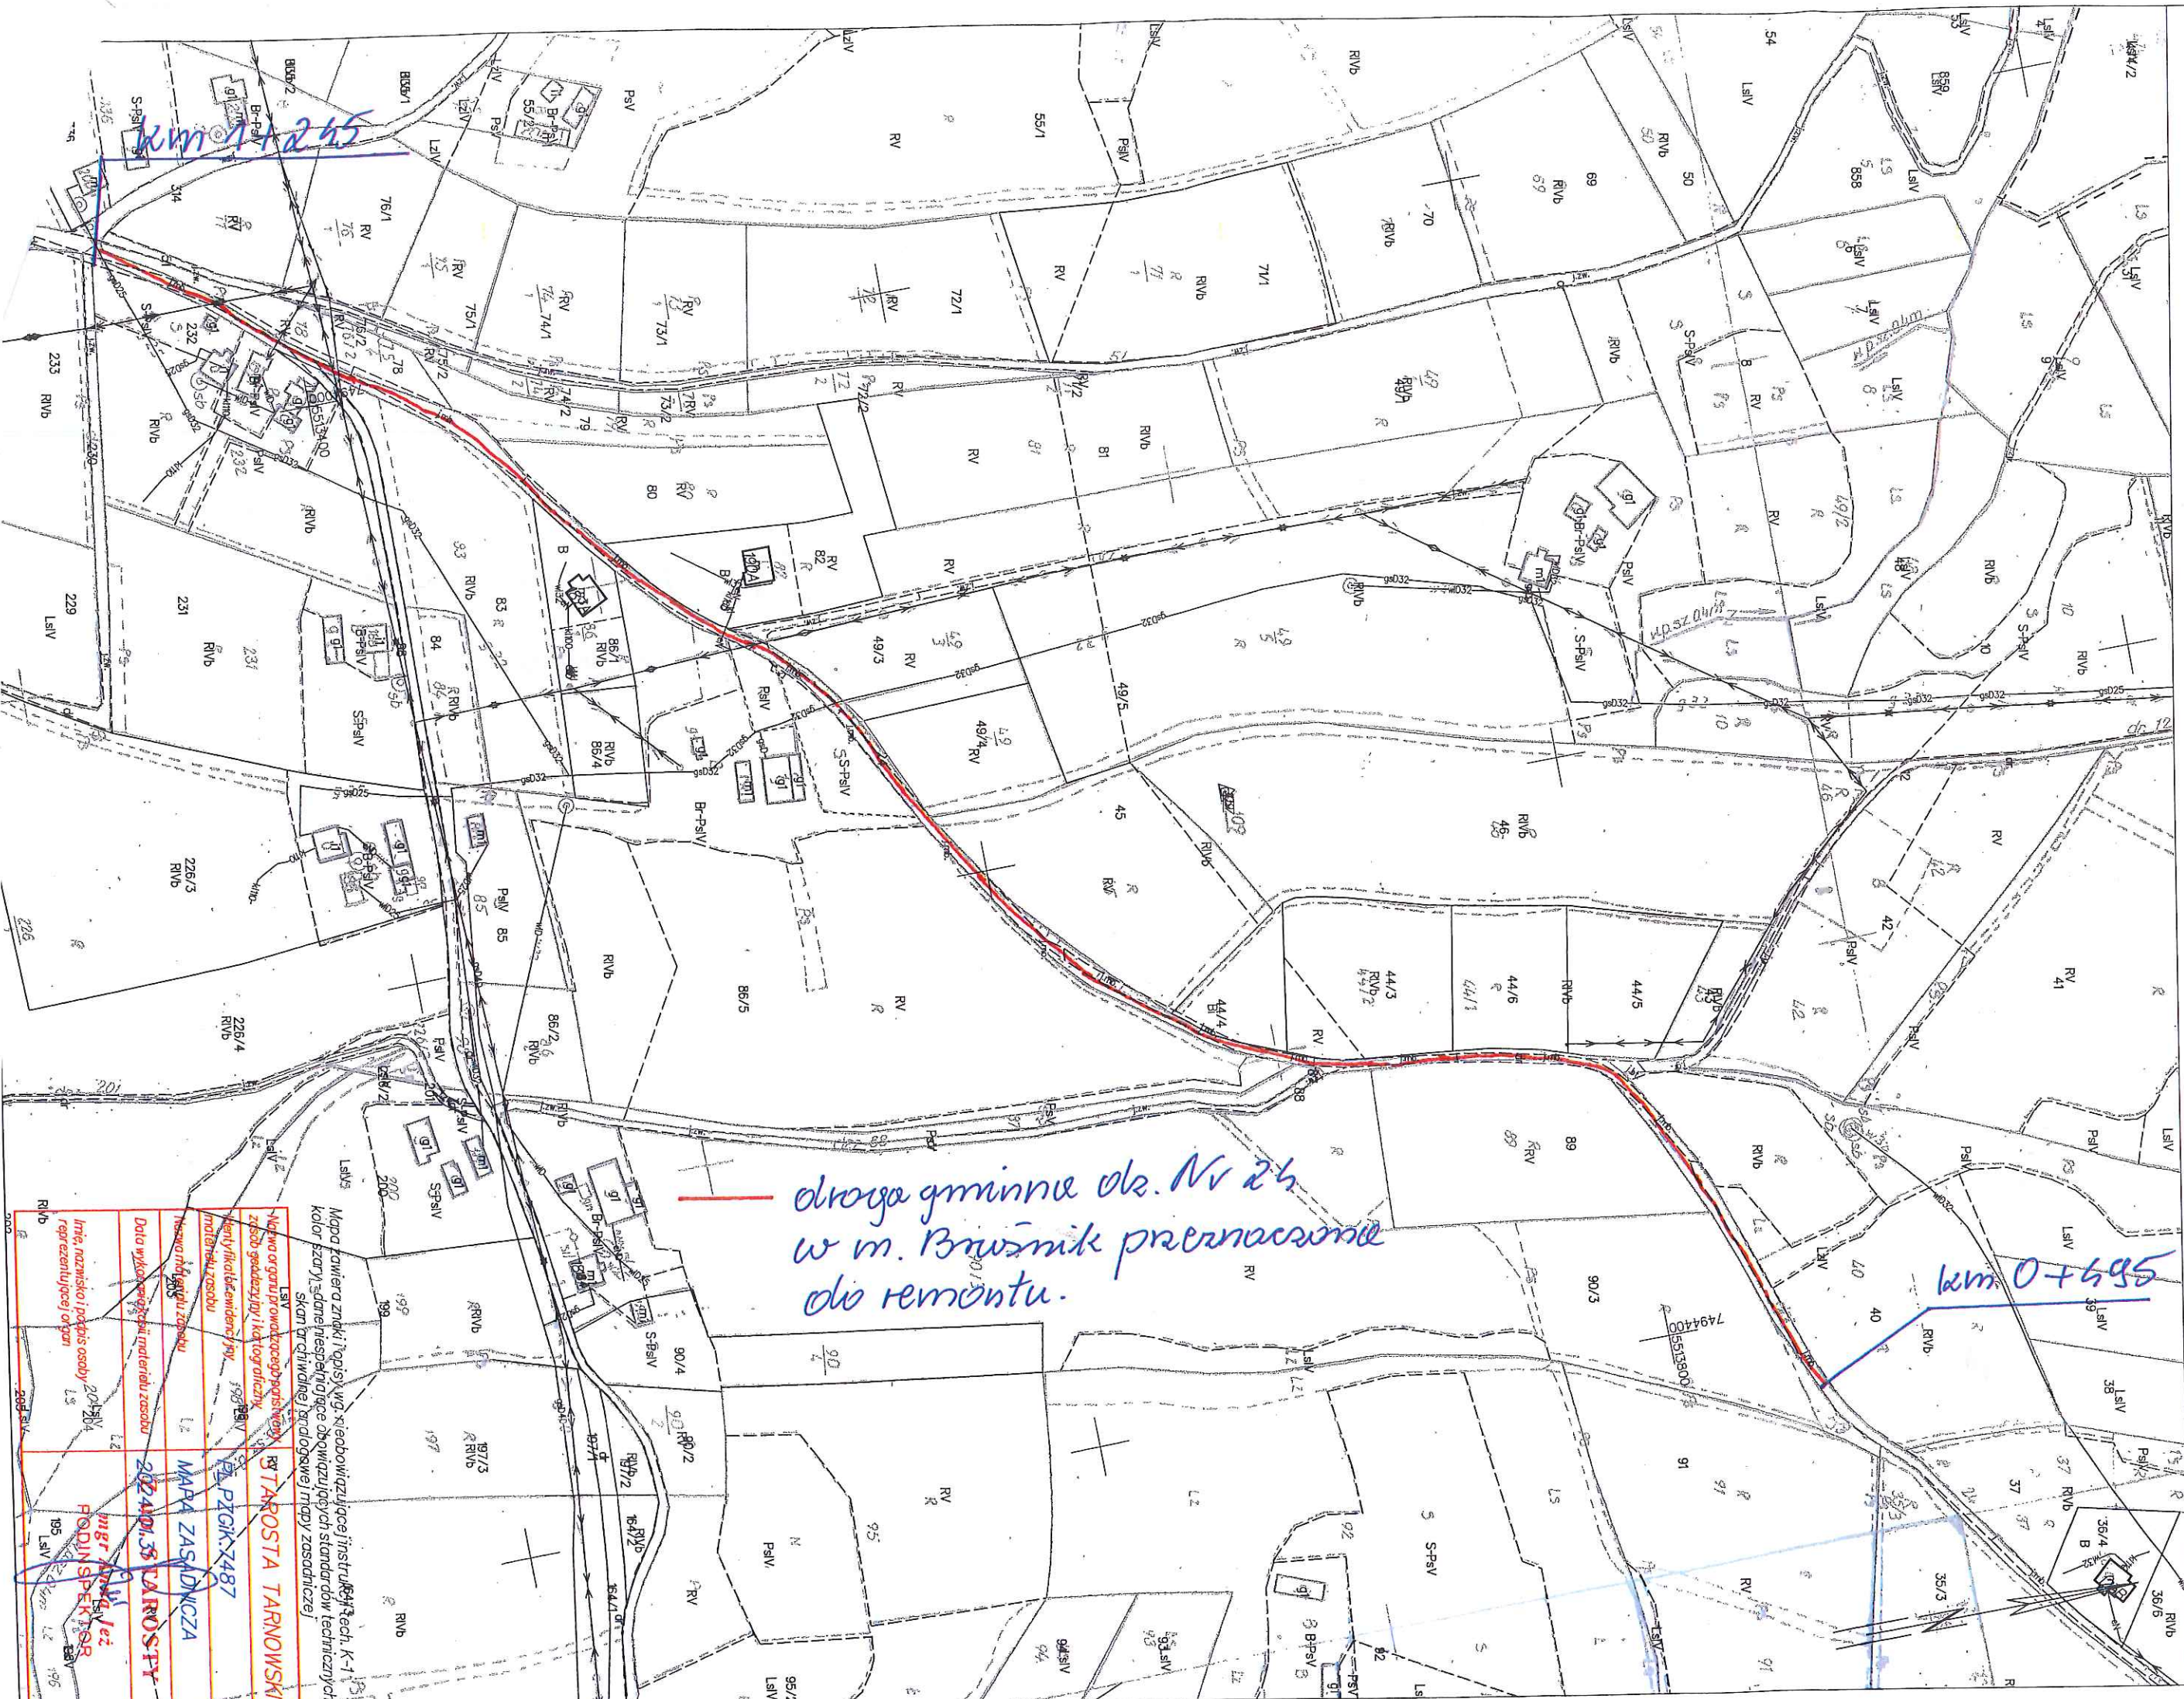

Mapa zawiera znaki i opisy wg nieobowiązującej instrukcji techn. K-1-13 kolor szary, z danej niespełniającej obowiązujących standardów technicznych skan brzojwanej (nieodpowiednie mapy zasadnicze)

Nazwa organu prowadzącego pozyskanie: **STAROSTA TARNOWSKI**
zespół geodezyjny i kadrowy: **PIK: 7487**

Identyfikacja i ewidencja: **MAPA ZASADNICZA**
materiału zasobu: **2024.01.35 TAROSTY**

Nazwa nieruchomości: **2024.01.35 TAROSTY**

Data wykonania: **2024.01.35 TAROSTY**

Inne, nazwiska i podpis osoby: **RODUN-SPEKTOR**

reprezentujący organ: **195**