


ELEWACJA POŁUDNIOWA 1:100

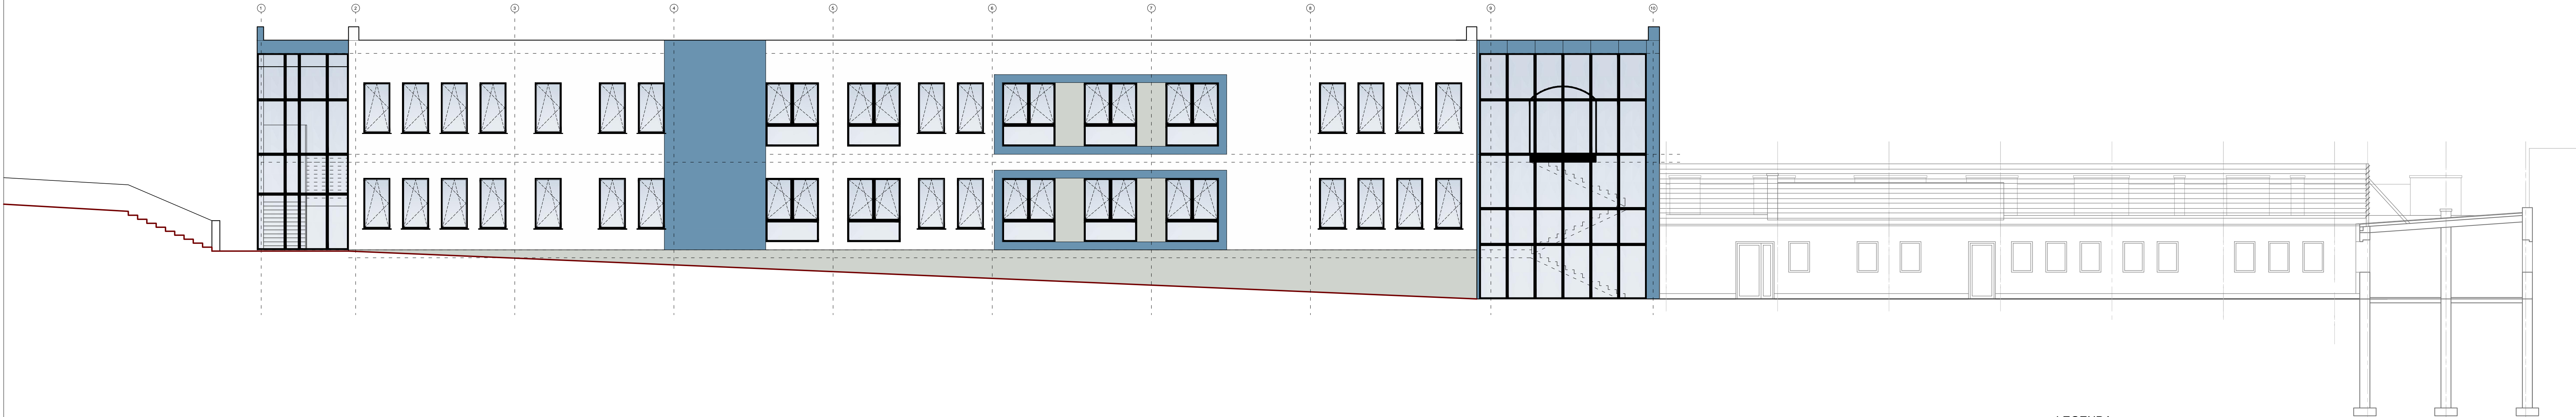

LEGENDA

| | | |
|--------------------------------|-------------|----------|
| Główny kolor ścian | <div></div> | RAL 9002 |
| Opaski okienne klatki schodowe | <div></div> | RAL 5024 |
| Cokoły | <div></div> | RAL 9018 |
| Stolarka | <div></div> | RAL 9007 |

| | | |
|--|------------------------------------|-----------------------------|
| AMS PRACOWNIA PROJEKTOWA MACIEJ SYWULA | | |
| BRANŻA: ARCHITEKTURA | | STADIUM: PROJEKT WYKONAWCZY |
| NAZWA RYSUNKU: ELEWACJA POŁUDNIOWA | | |
| PROJ. arch. Maciej Sywula upr. PO/KK/414/2011 | | PODPIS: |
| SPR. arch. Robert Butowski upr. PO/KK/392/2011 | | |
| SKALA 1:100 | DATA OPRACOWANIA: GRUDZIEŃ 2023 | NR RYS. W6 |