


Niniejsze opracowanie jest chronione Ustawą o Prawie Autorskim. Jego kopiowanie, powielanie lub publikowanie w całości lub części lub całości bez zgody Autorów jest ZABRONIONE! (Dz.U. Nr 24, poz.83, art. 1 punkt 2 z dnia 23.04.1994 r. z późniejszymi zmianami)

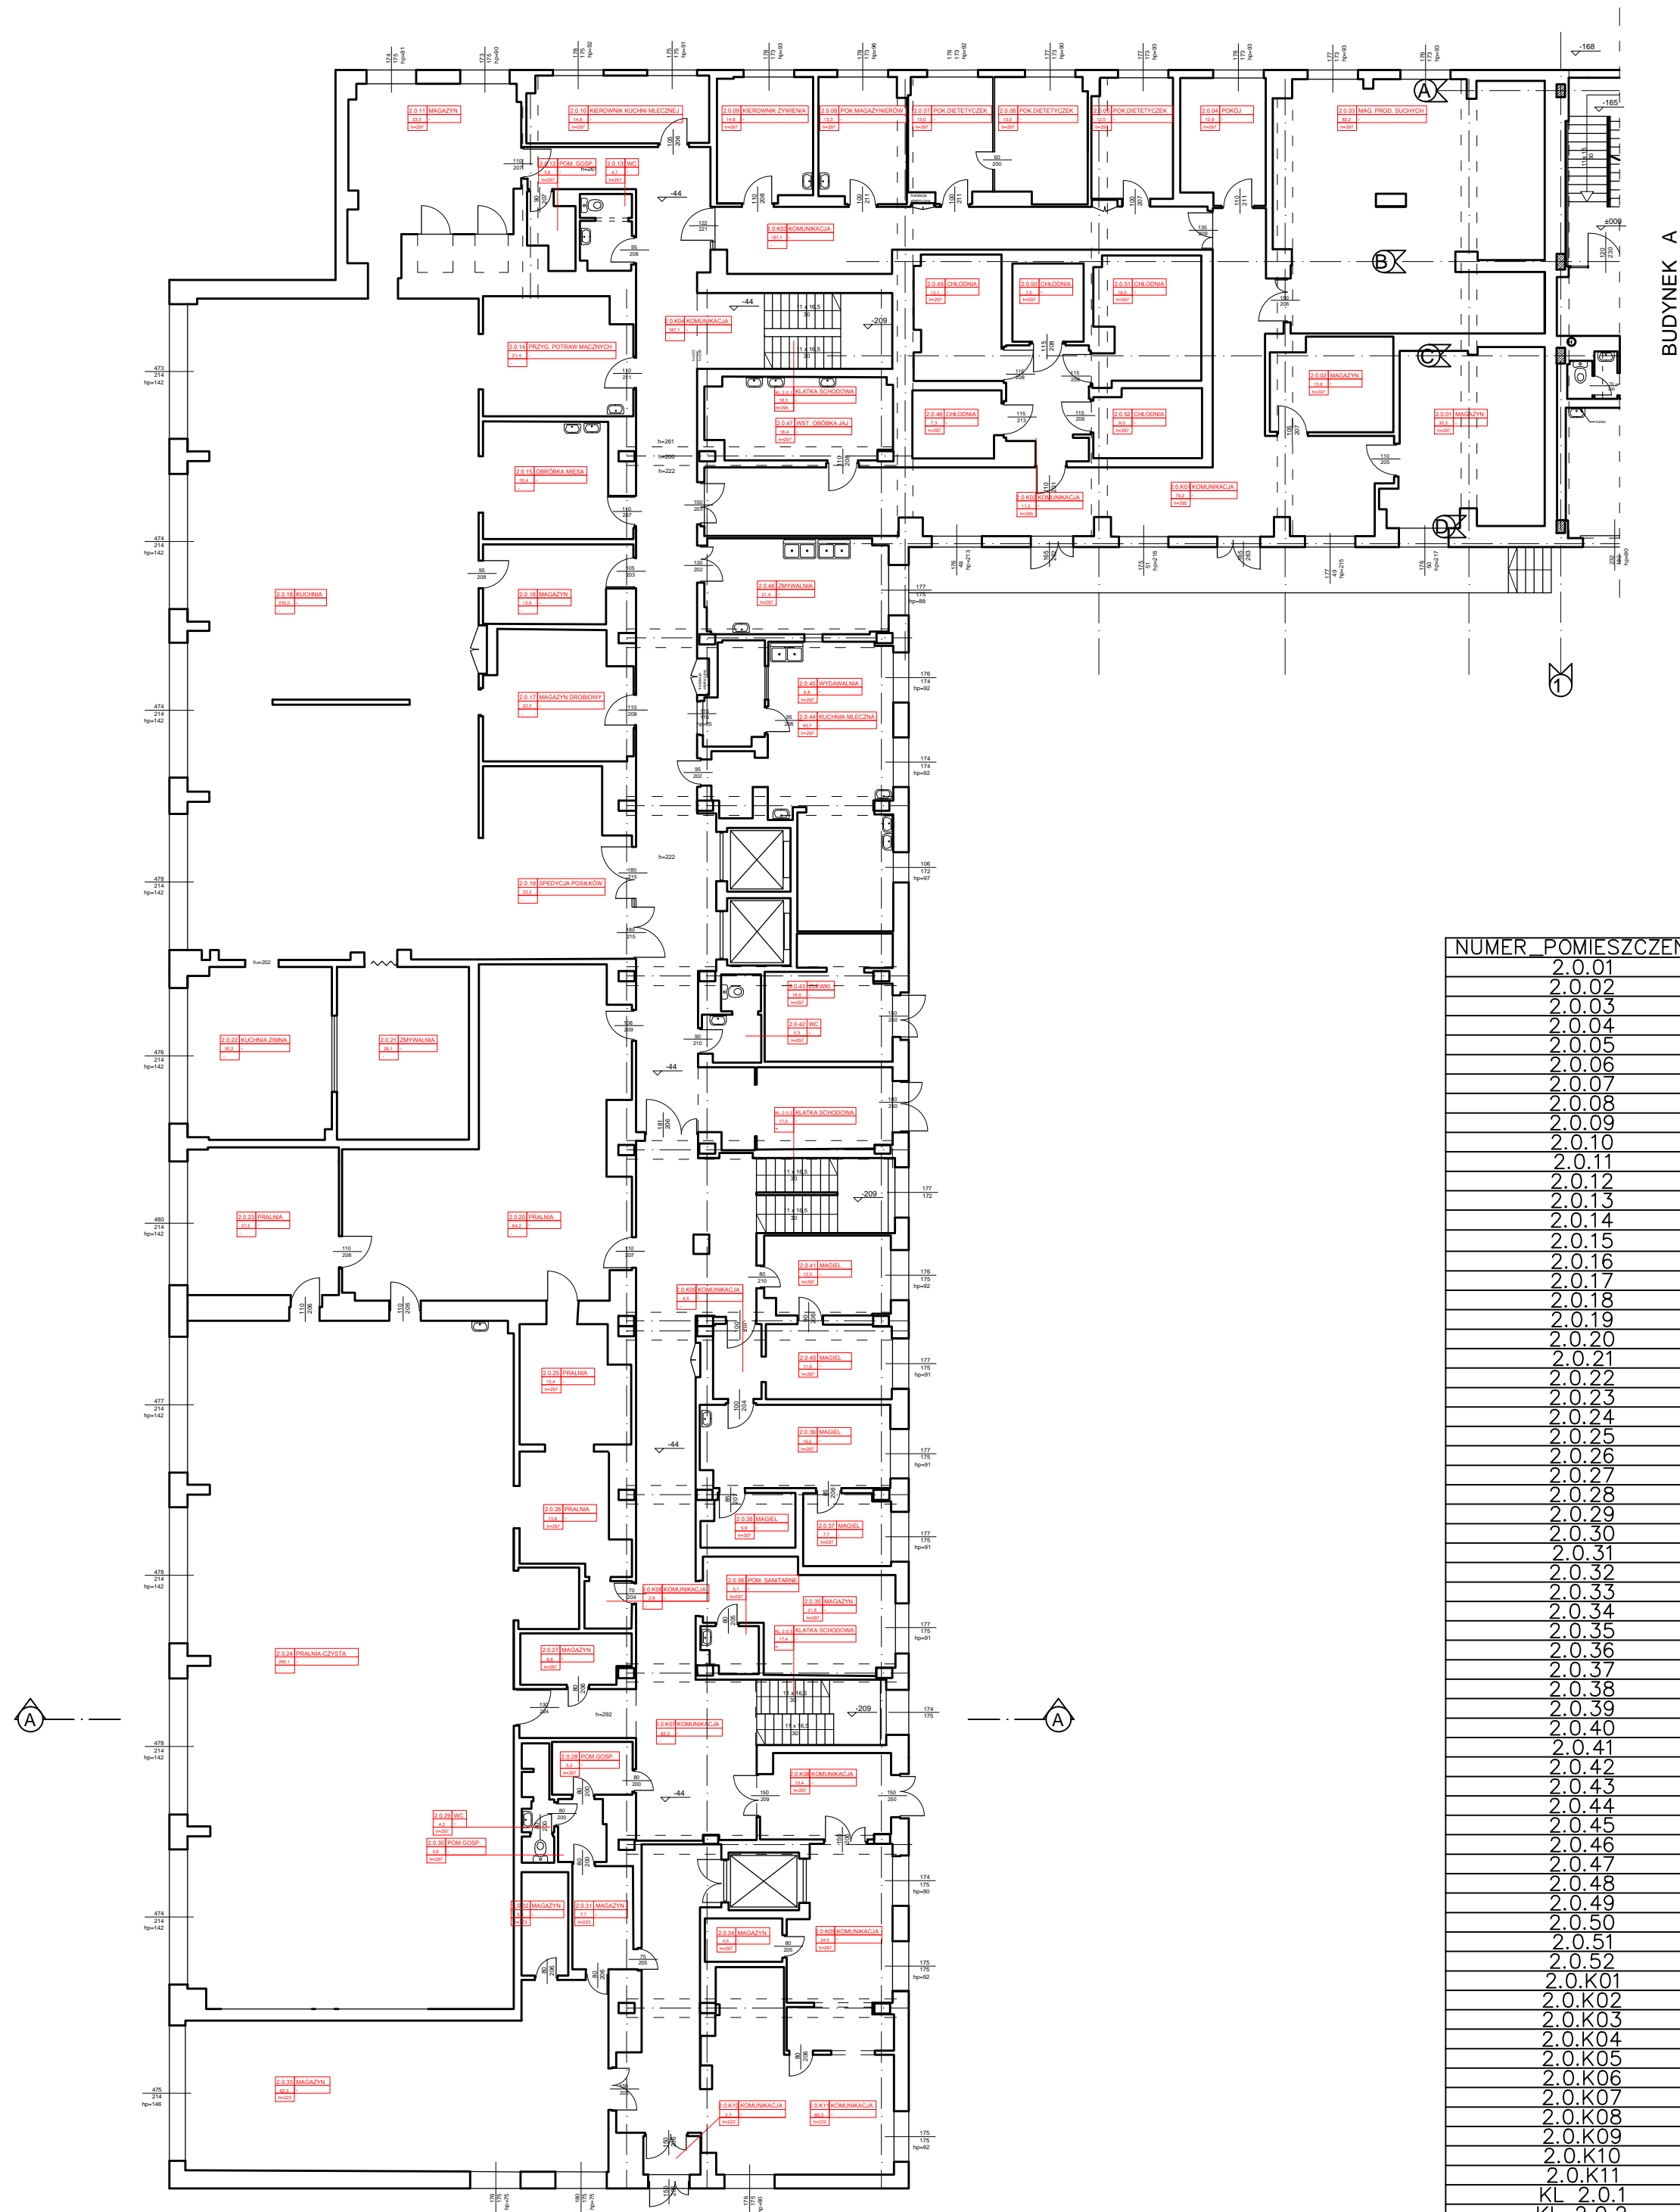

NUMER_POMIESZCZENIA	NAZWA_POMIESZCZENIA	POWERZCHNIA
2.0.01	MAGAZYN	32,2
2.0.02	MAGAZYN	13,8
2.0.03	MAG. PROD. SUCHYCH	80,2
2.0.04	POKÓJ	12,9
2.0.05	POK.DIETETYCZEK	12
2.0.06	POK.DIETETYCZEK	13
2.0.07	POK.DIETETYCZEK	13
2.0.08	POK.MAGAZYNIERÓW	13,3
2.0.09	KIEROWNIK ŻYWIENIA	14,6
2.0.10	KIEROWNIK KUCHNI MLECZNEJ	14,6
2.0.11	MAGAZYN	33,3
2.0.12	POM. GOSP.	3,6
2.0.13	WC	4,7
2.0.14	PRZYG. POTRAW MACZNYCH	21,4
2.0.15	OBROBKA MIĘSA	19,4
2.0.16	MAGAZYN	13,6
2.0.17	MAGAZYN DROBIOWY	22,2
2.0.18	KUCHNIA	235
2.0.19	SPEDYCJA POSIŁKÓW	35,2
2.0.20	PRALNIA	84,2
2.0.21	ZMYWALNIA	28,1
2.0.22	KUCHNIA ŻIMNA	30,2
2.0.23	PRALNIA	27,5
2.0.24	PRALNIA-CZYSTA	280,1
2.0.25	PRALNIA	15,4
2.0.26	PRALNIA	13,8
2.0.27	MAGAZYN	6,6
2.0.28	POM.GOSP.	5,2
2.0.29	WC	4,2
2.0.30	POM.GOSP.	3,6
2.0.31	MAGAZYN	7,7
2.0.32	MAGAZYN	5,9
2.0.33	MAGAZYN	82,3
2.0.34	MAGAZYN	4,5
2.0.35	MAGAZYN	21,8
2.0.36	POM. SANITARNE	3,1
2.0.37	MAGIEL	7,7
2.0.38	MAGIEL	5,9
2.0.39	MAGIEL	19,2
2.0.40	MAGIEL	11,6
2.0.41	MAGIEL	12,2
2.0.42	WC	5,3
2.0.43	ZLEWKI	18
2.0.44	KUCHNIA MLECZNA	43,7
2.0.45	WYDAWALNIA	6,8
2.0.46	ZMYWALNIA	21,4
2.0.47	WST. OBROBKA JAJ	18,4
2.0.48	CHEODNIA	7,3
2.0.49	CHEODNIA	13,1
2.0.50	CHEODNIA	7
2.0.51	CHEODNIA	16
2.0.52	CHEODNIA	9
2.0.K01	KOMUNIKACJA	79,2
2.0.K02	KOMUNIKACJA	11,2
2.0.K03	KOMUNIKACJA	187,1
2.0.K04	KOMUNIKACJA	187,1
2.0.K05	KOMUNIKACJA	4,5
2.0.K06	KOMUNIKACJA	2,8
2.0.K07	KOMUNIKACJA	82,3
2.0.K08	KOMUNIKACJA	13,4
2.0.K09	KOMUNIKACJA	24,5
2.0.K10	KOMUNIKACJA	2,7
2.0.K11	KOMUNIKACJA	60,3
KL 2.0.1	KLATKA SCHODOWA	18,3
KL 2.0.2	KLATKA SCHODOWA	17,5
KL 2.0.3	KLATKA SCHODOWA	17,4

Investor
Wojewódzki Szpital Specjalistyczny we
Wrocławiu ul. H. Kamieńskiego 73a

Temat

System numeracji pomieszczeń szpitala

Obiekt
Budynek nr 2

Opracowanie:

mgr Joanna Lesiak
mgr inż. arch. Rafał Tamowicz
mgr inż. arch. Jurand Szela
mgr inż. arch. Marta Jaszczuk

Skala	Nr rysunku	Data
1:200	09	wrzesień 2013

Tytuł rysunku

POM. WYSOKIEGO PARTERU