


PROJEKT ZAGOSPODAROWANIA TERENU - DROGA GMINNA DZ. NR 110, 111, 107

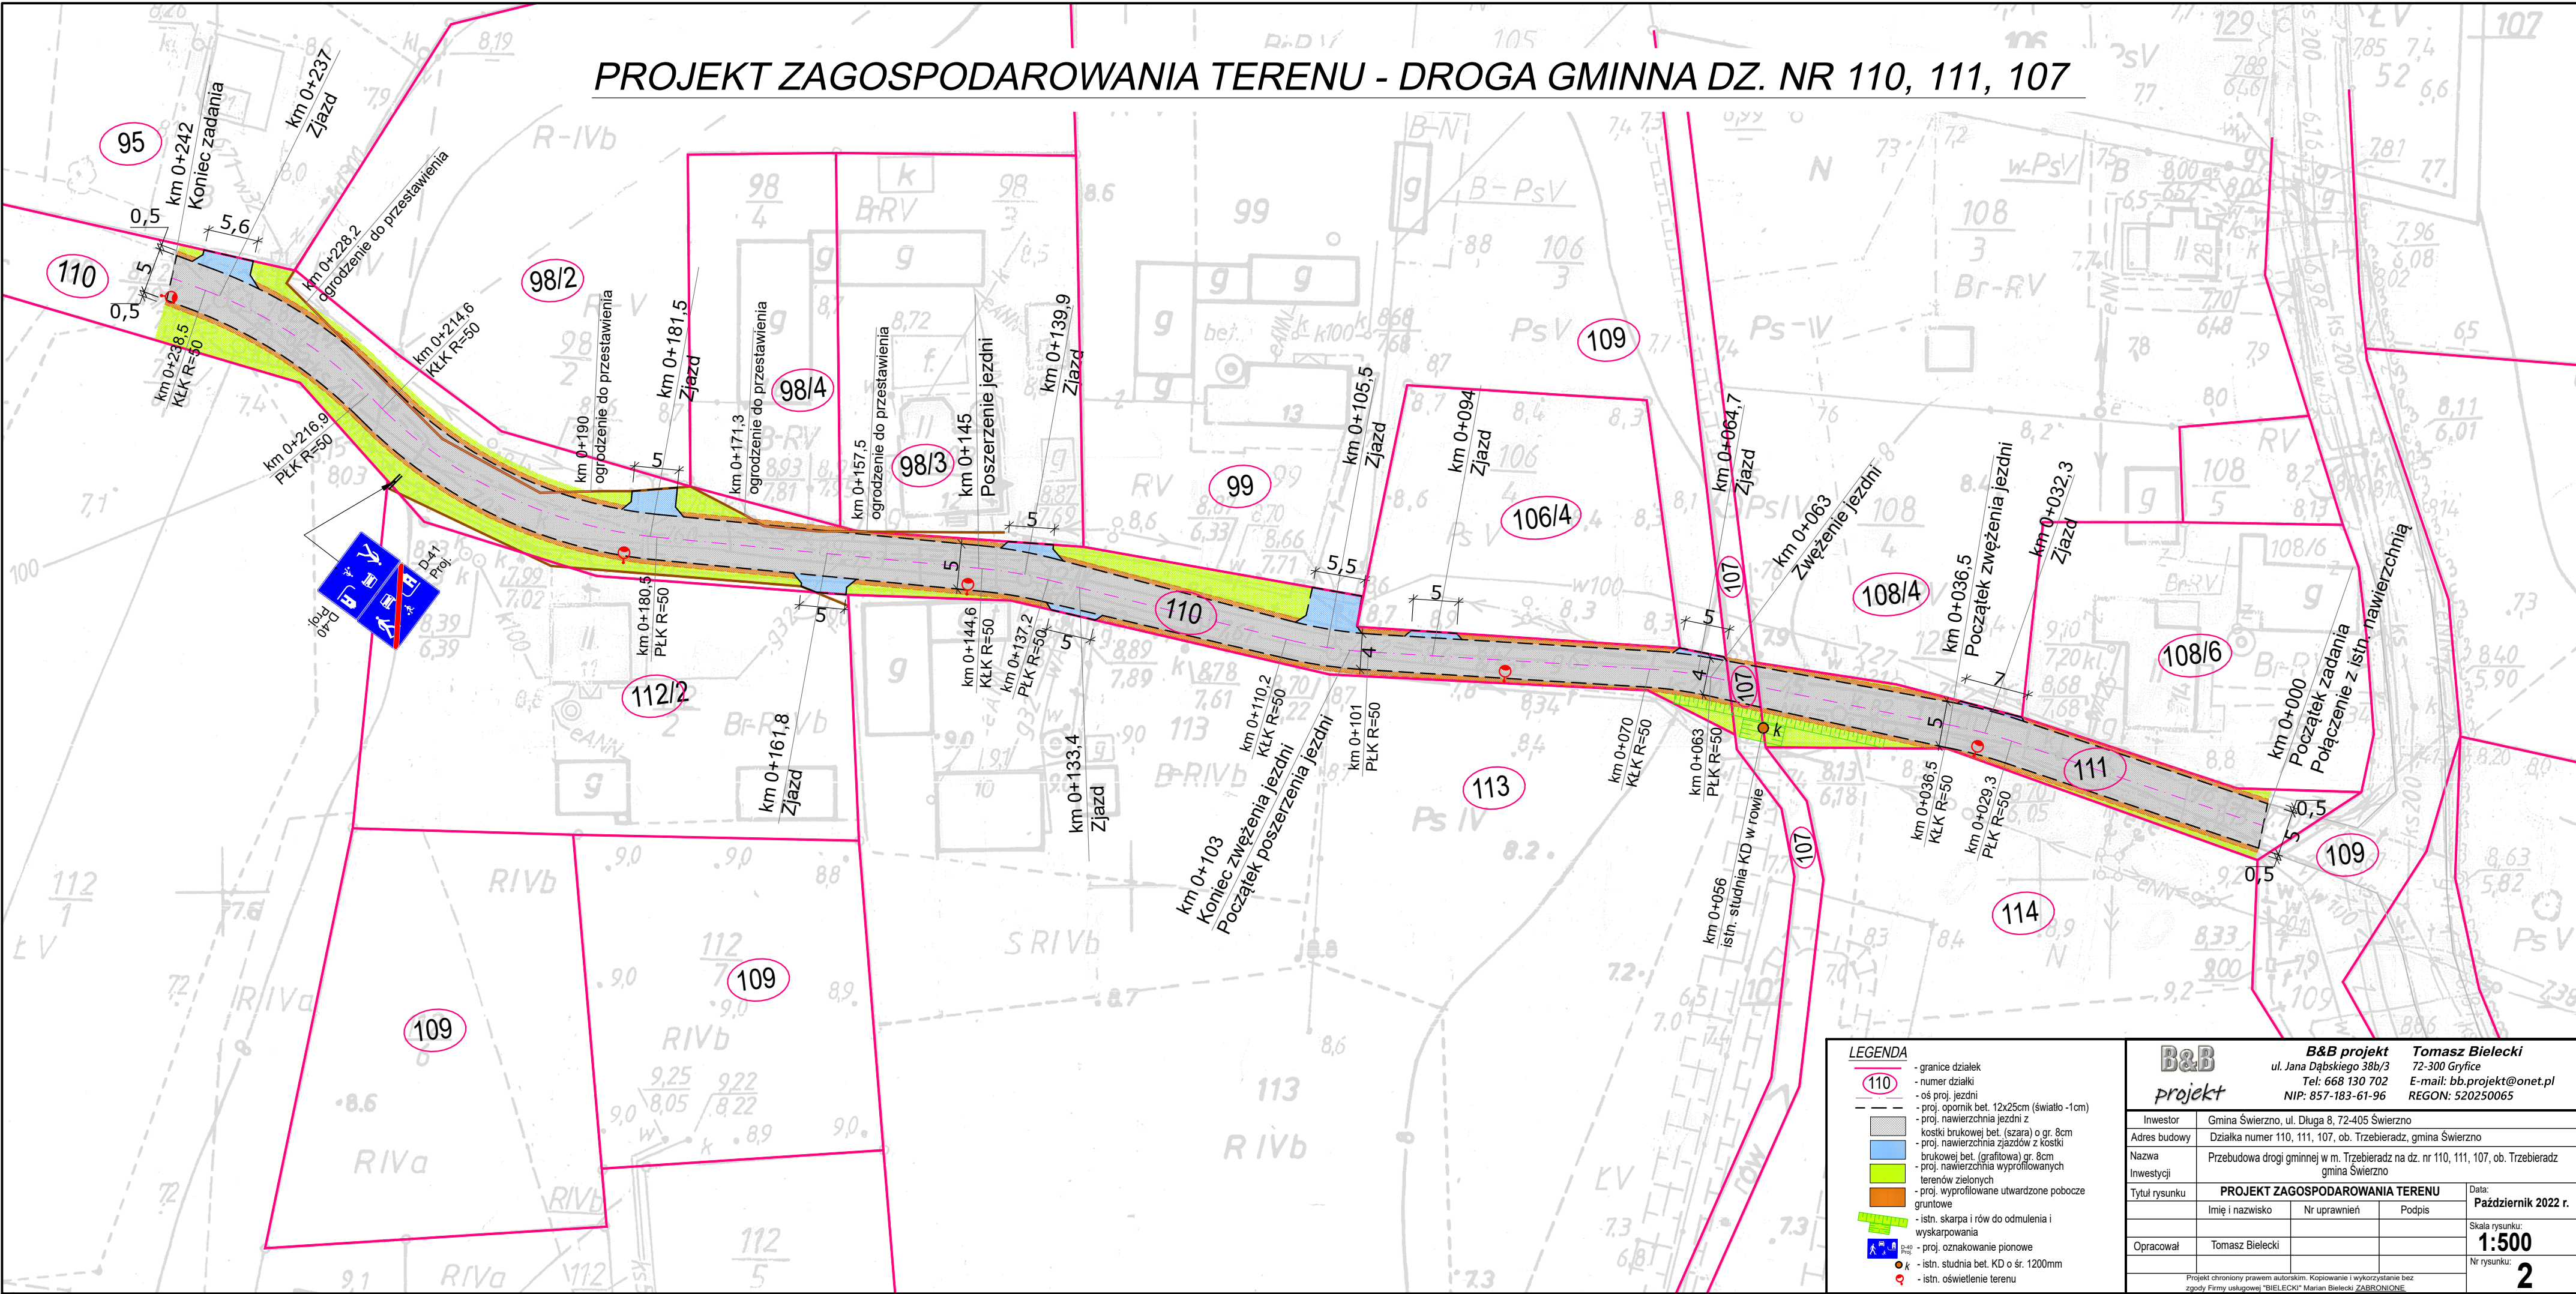

LEGENDA

- granice działek
- numer działki
- oś proj. jezdnii
- proj. opornik bet. 12x25cm (światło -1cm)
- proj. nawierzchnia jezdnii z kostki brukowej bet. (szara) o gr. 8cm
- proj. nawierzchnia zjazdów z kostki brukowej bet. (grafitowa) gr. 8cm
- proj. nawierzchnia wyprofilowanych terenów zielonych
- proj. wyprofilowane utwardzone pobocze gruntowe
- istn. skarpa i rów do odmulenia i wyskarpowania
- proj. oznakowanie pionowe
- istn. studnia bet. KD o śr. 1200mm
- istn. oświetlenie terenu

B&B projekt
ul. Jana Dąbskiego 38b/3
Tel: 668 130 702
E-mail: bb.projekt@onet.pl
NIP: 857-183-61-96

Tomasz Bielecki
72-300 Gryfice
E-mail: bb.projekt@onet.pl
REGON: 520250065

Investor	Gmina Świerżno, ul. Długa 8, 72-405 Świerżno	Data: Październik 2022 r.
Adres budowy	Działka numer 110, 111, 107, ob. Trzebiehrad, gmina Świerżno	
Nazwa	Przebudowa drogi gminnej w m. Trzebiehrad na dz. nr 110, 111, 107, ob. Trzebiehrad gmina Świerżno	Skala rysunku: 1:500
Investycji		
Tytuł rysunku	PROJEKT ZAGOSPODAROWANIA TERENU	Nr rysunku: 2
Imię i nazwisko	Nr uprawnień	
Podpis		
Opracował	Tomasz Bielecki	

Projekt chroniony prawem autorskim. Kopiowanie i wykorzystanie bez zgody Firmy usługowej "BIELECKI" Marian Bielecki ZABRONIONE