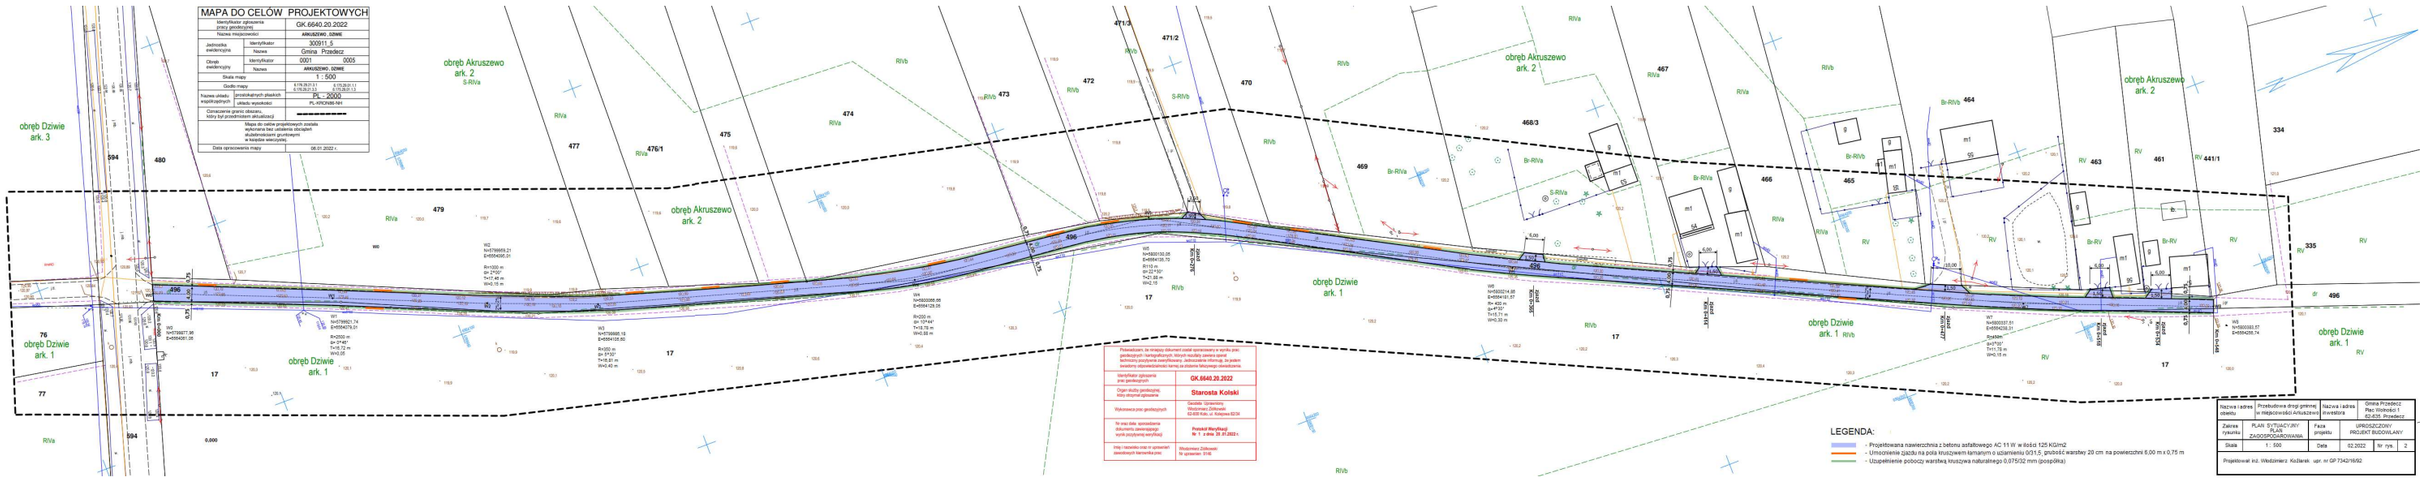
MAPA DO CELÓW PROJEKTOWYCH
Identyfikator zgłoszenia pracy geodezyjnej: GK.6640.20.2022
Nazwa miejscowości: ARKUSZEWO, DZIWIE
Jednostka ewidencyjna: Identyfikator: 309911_5; Nazwa: Gmina Przedecz
Obręb ewidencyjny: Identyfikator: 0001 0005; Nazwa: ARKUSZEWO, DZIWIE
Skala mapy: 1 : 500
Godło mapy: 6.176.20.21.11 6.176.20.21.12 6.176.20.21.13 6.176.20.21.14
Układ współrzędnych płaskich prostokątnych: PL - 2000
Układ wysokości: PL-KRON86-NH
Oznaczenie granic obszaru, który był przedmiotem aktualizacji
Mapa do celów projektowych zostało wykonana bez udziału obcych w terenie i nie podlega wpisowi w księgi wieczyste
Data opracowania mapy: 06.01.2022 r.
obręb Dziwie ark. 3
obręb Akruszewo ark. 2
obręb Dziwie ark. 1
Przebudowa drogi gminnej w miejscowości Arkuszewo
Gmina i adres inwestora: Gmina Przedecz Plac Wolności 1 62-425 Przedecz
Zakres i rakurs: PLAN SYTUACYJNY PLAN ZAGOSPODAROWANIA
Faza projektu: UPROSZCZONY PROJEKT BUDOWLANY
Skala: 1 : 500
Data: 02.2022
Nr rys. 2
Projektował inż. Włodzimierz Kozłarek upr. nr GP 7342/16/92
LEGENDA:
- Projektowana nawierzchnia z betonu asfaltowego AC 11 W w ilości 125 KG/m2
- Umocnienie zjazdu na pola kruszywem łamanym o uziarnieniu 0/31,5; grubość warstwy 20 cm na powierzchni 6,00 m x 0,75 m
- Uzupełnienie poboczy warstwą kruszywa naturalnego 0,075/32 mm (piaskowa)
Potwierdzam, że mapa(y) dokument zostali opracowane w wyniku prac geodezyjnych i kartograficznych, których rezultaty zawiera zgodnie technicznej przyjęte zwyczajowo, zachowanie informacji, że przez kwalifikowany podpis elektroniczny odpowiedzialność karnej za złożenie fałszywego oświadczenia
Identyfikator zgłoszenia prac geodezyjnych: GK.6640.20.2022
Organ służby geodezyjnej, który otrzymał zgłoszenie: Starosta Kolski
Wykonawca prac geodezyjnych: Geodeta Uprawniony Włodzimierz Zdrojewski 62-630 Kleki, ul. Kwiatowa 82/34
Nr mapy bądź sporządzenia lub nr dokumentu, który przyjmującej weryfikacji: Poland Wersja2 Nr 1 z dnia 29 .01.2022 r.
Inny z sposobu oraz nr opracowań zawodowych Kamerka prac: Włodzimierz Zdrojewski Nr uprawnień 3146