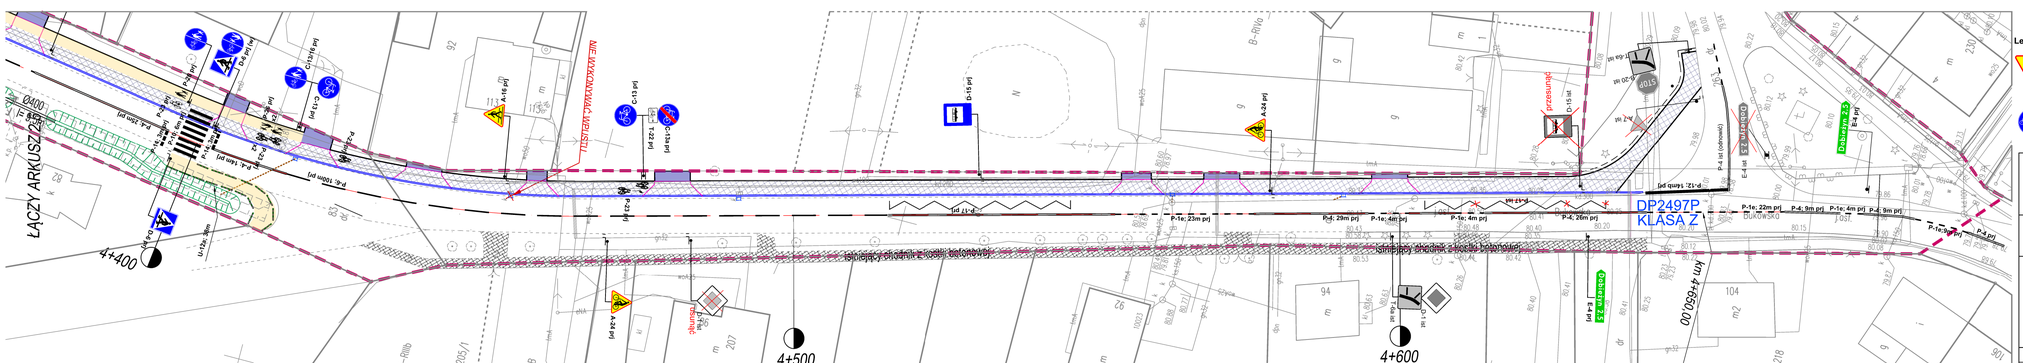
ŁĄCZY ARKUSZ 2
4+400
4+500
4+600
km 4+650,00
DP2497P
KLASA Z
przesunąć
Istniejący chodnik z kostki betonowej
Istniejący chodnik z kostki betonowej
Istniejący chodnik z kostki betonowej