

MAPA DO CELÓW PROJEKTOWYCH


1. Województwo : kujawsko-pomorskie
2. Powiat : 0417 wąbrzeski
3. Jednostka ewidencyjna : 041702_2 Dębowa Łąka
4. Obręb ewidencyjny : 0006 Niedźwiedź
5. Identyfikator zgłoszenia pracy geodezyjnej : OD 6640.832.2023
6. Skala mapy : 1:500
7. Nazwa układu współrzędnych prostokątnych płaskich: PL 2000, wysokości: PL-EVRF 2007-NH
8. Służebności gruntowe mające wpływ na zagospodarowanie gruntów zlokalizowanych w granicach inwestycji : nie sprawdzano
9. Nie wyklucza się istnienia w terenie innych, nie wykazanych na niniejszej mapie urządzeń podziemnych, które nie były zgłoszone do inwentaryzacji.
10. Wykazane na niniejszej mapie granice działki nr. 150/1 (droga) są ustalone i spełniają wymagania dokładnościowe względem osnowy geodezyjnej (0,00 – 0,10m), określone w Rozporządzeniu Ministra Rozwoju, Pracy i Technologii w sprawie Ewidencji Gruntów i Budynków z dnia 27.07.2021 r.

Wykonat : 28.02.2024 r.

G E O D E T A inż. Krzysztof Hataj
upr. nr 21182 GGK



PHU ERGEO.PL Justyna Hataj
ul. Wiśniowa 10, 87-200 Wąbrzeźno, NIP 878-175-74-80
tel. 697 300 660, mail. ergeo@erggeo.pl, www.erggeo.pl

OŚWIADCZAM, że niniejszy dokument został opracowany w wyniku pracy geodezyjnej zgłoszonej w PODGiK w Wąbrzeźnie przez :
PHU ERGEO.PL Justyna Hataj, pod nr. OD.6640.832.2023
Protokół pozytywnej weryfikacji operatu technicznego :
nr OD.6640.832.2023 z dnia 14.03.2024 r. (P.0417.2024.186)
Jestem świadomy odpowiedzialności karnej za złożenie fałszywego oświadczenia – kier. pracy geod. : Krzysztof Hataj upr. nr 21182 GGK

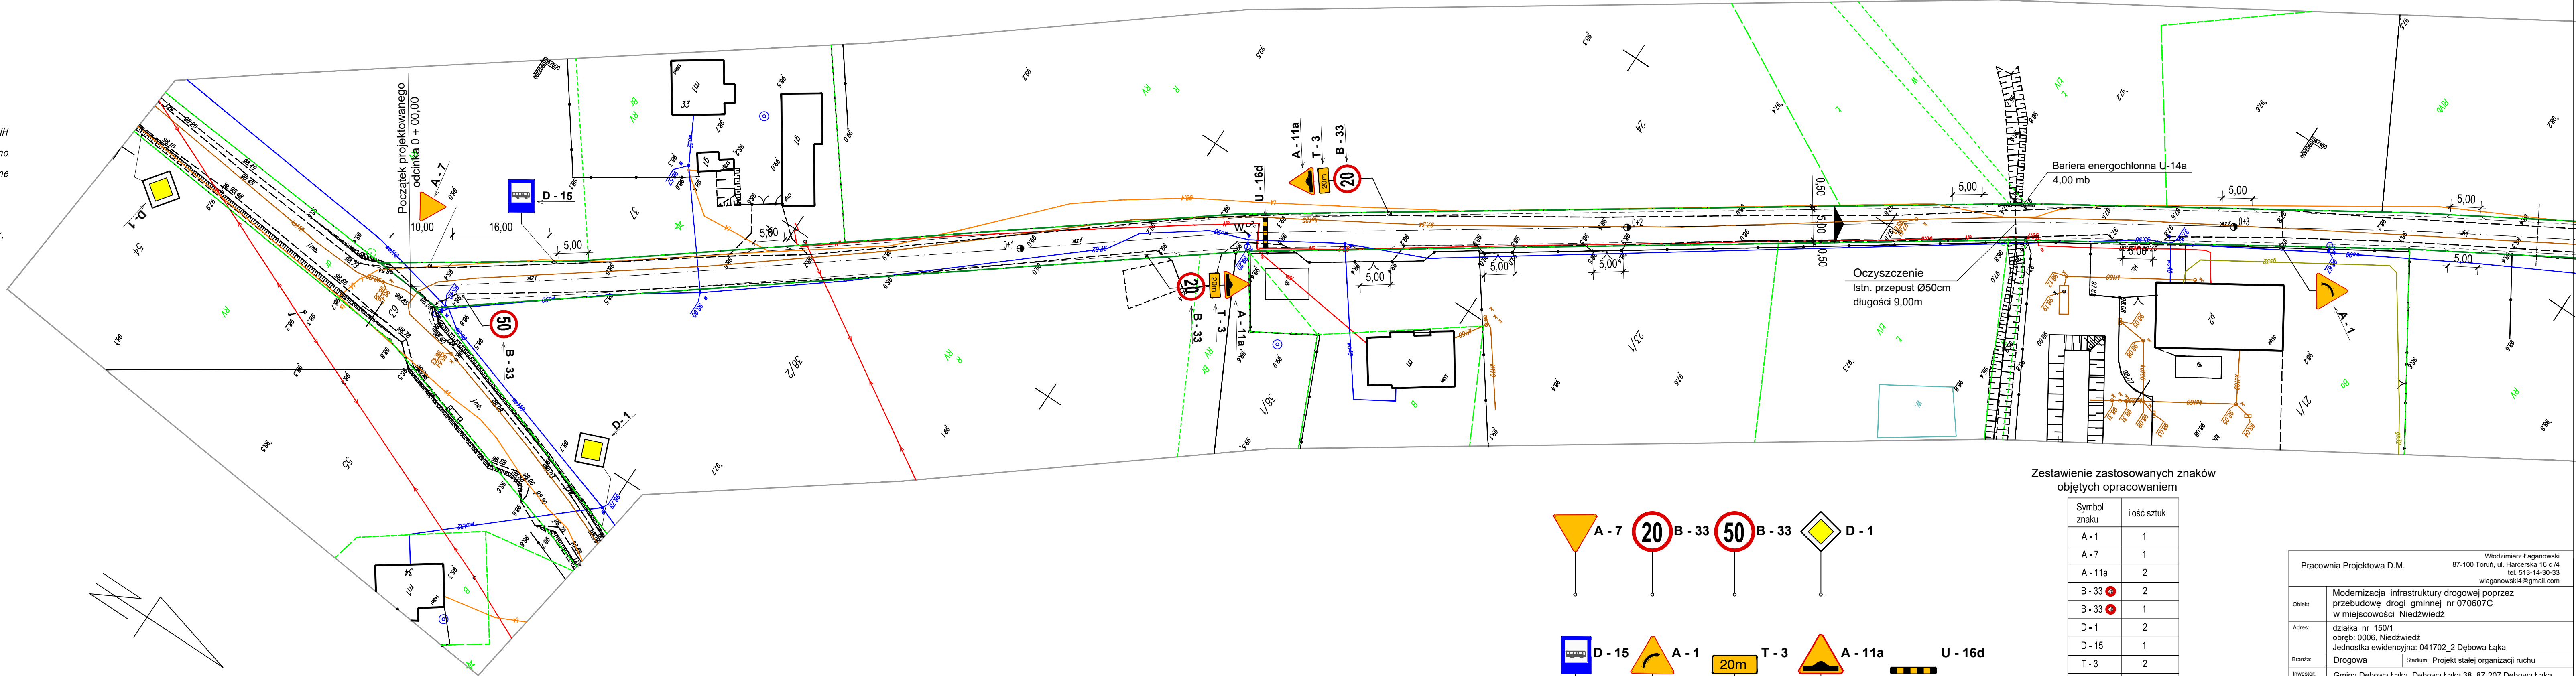

Zestawienie zastosowanych znaków objętych opracowaniem

Symbol znaku	ilość sztuk
A - 1	1
A - 7	1
A - 11a	2
B - 33	2
B - 33	1
D - 1	2
D - 15	1
T - 3	2
U - 16d	1
U - 14a	1

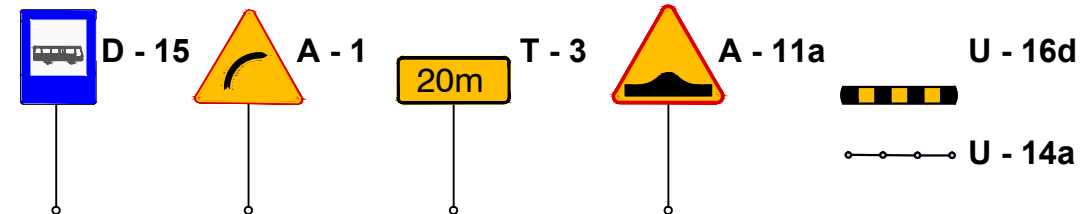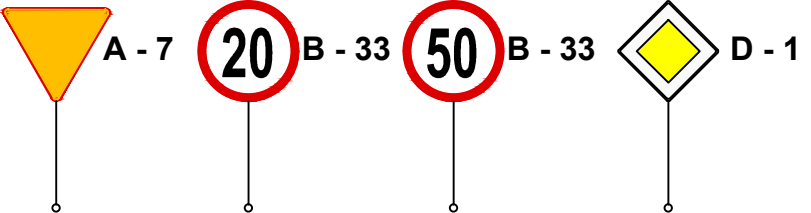

Pracownia Projektowa D.M.		Włodzimierz Laganowski 87-100 Toruń, ul. Harcerska 16 c.4 tel. 513-14-30-33 wlaganowski4@gmail.com
Objekt:	Modernizacja infrastruktury drogowej poprzez przebudowę drogi gminnej nr 070607C w miejscowości Niedźwiedź	
Adres:	działka nr 150/1 obręb: 0006, Niedźwiedź Jednostka ewidencyjna: 041702_2 Dębowa Łąka	
Branża:	Drogowa	Stadium: Projekt stałej organizacji ruchu
Inwestor:	Gmina Dębowa Łąka, Dębowa Łąka 38, 87-207 Dębowa Łąka	
Nazwa rysunku:	Plan sytuacyjny	
Opracował:	inż. Mikołaj Laganowski	
Data:	kwiecień 2024r	Nr rys. 1