



# RZUT II PIĘTRA



ROZMIESZCZENIE CZUJEK DYMU

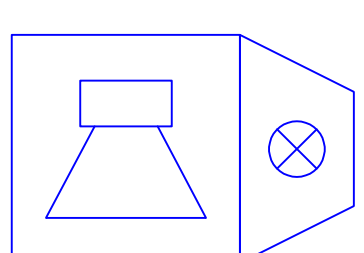

SYGNALIZACJA DŹWIĘKOWA POŻARU

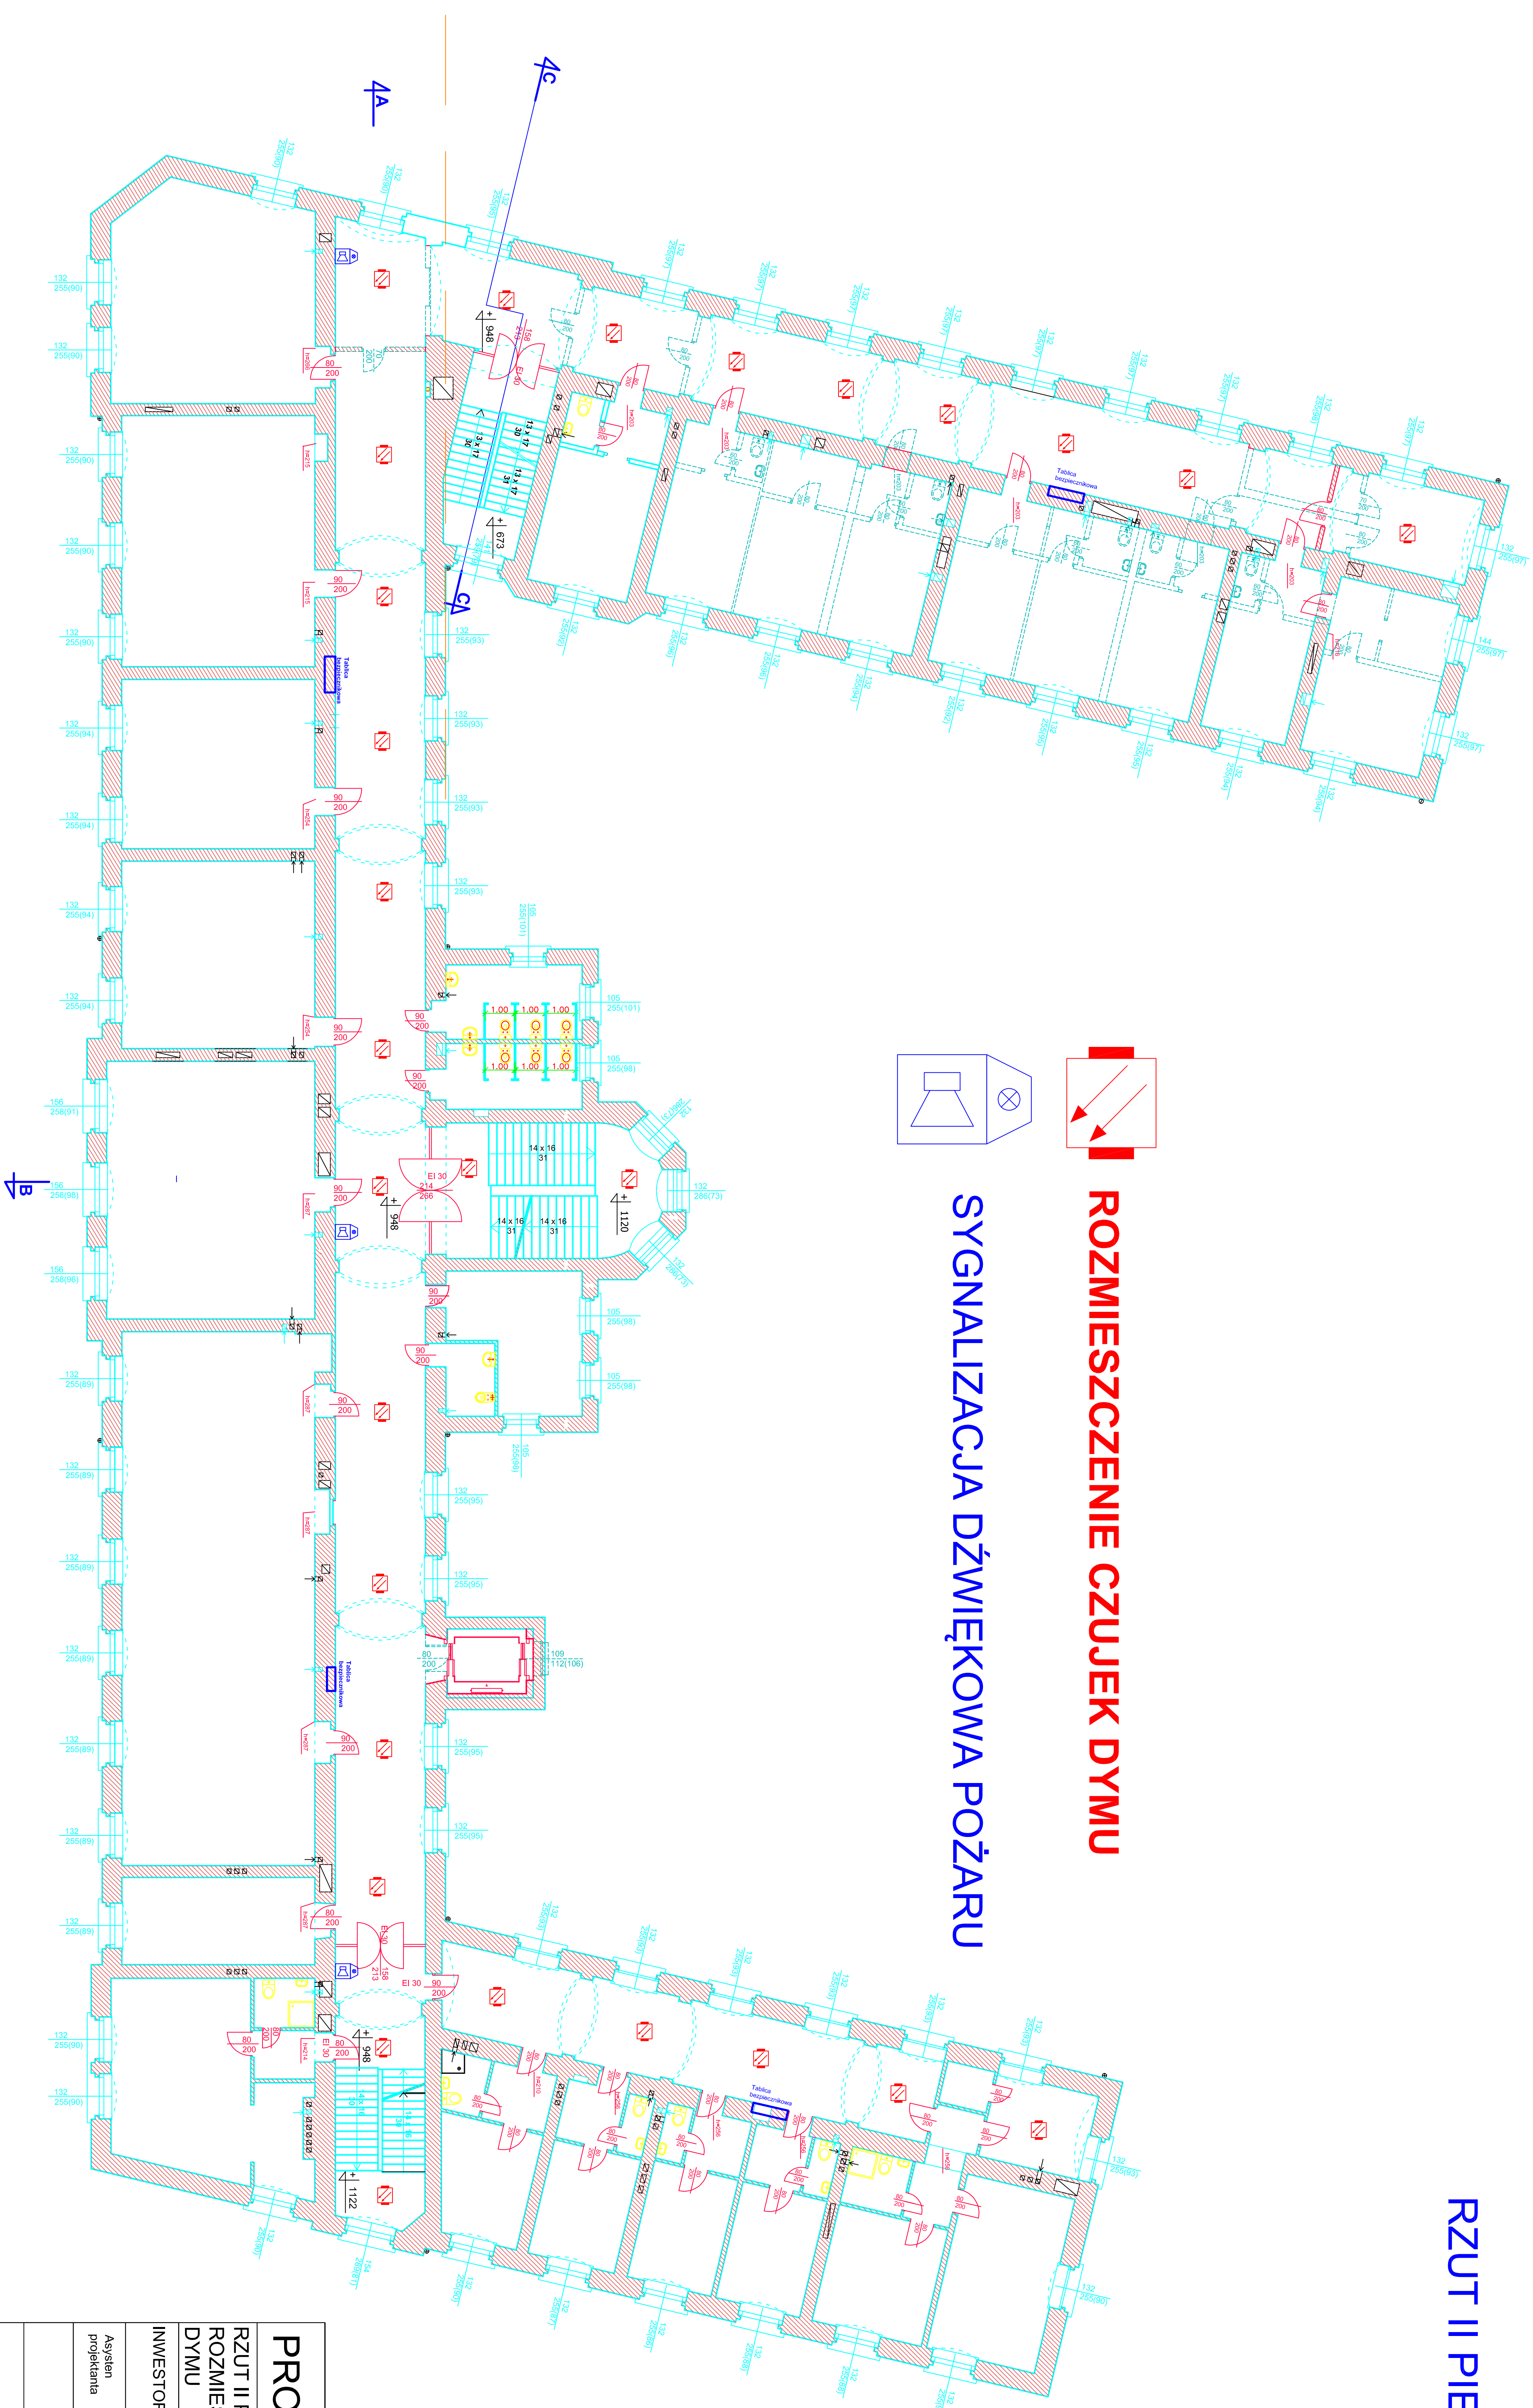

## PROJEKT TECHNICZNY

RZUT II PIĘTRA				PAŃSTWOWA AKADEMIA NAUK STOSOWANYCH			
ROZMIESZCZENIE CZUJEK DYMU				NAUK STOSOWANYCH			
INWESTOR:	PANs W GŁOGOWIE	OBIEKT:	MODERNIZACJA OBIEKTU PANs W GŁOGOWIE	INWESTOR:	PANs ul. Piotra Skargi 5 67-200 Głogów		
Asystent projektanta	Daniel Strzalecki			PLAN SYTUACYJNY ROZMIESZCZENIA CZUJEK DYMU I SYGNALIZACJI DŹWIĘKOWEJ		DATA:	
				RYSUNEK NR E-03		04.04.2024	