

MAPA DO CELÓW PROJEKTOWYCH

SKALA 1:500

Stan aktualny na dzień: 2021-12-06  
Jednostka ewidencyjna: 301501\_2; Kuślin  
Obręb ewidencyjny: 0004 Głuponie  
Działka: wg zasięgu  
IZPG: GK.6642.3430.2021  
Nr ks. rob.: 339/2021

Nie badano obciążeń służebnościami gruntowymi.


Nie wyklucza się istnienia w terenie innych nie wykazanych na niniejszej mapie urządzeń podziemnych, które nie były zgłoszone do inwentaryzacji lub o których brak jest informacji w instytucjach brantowych.

Układ współrzędnych prostokątnych płaskich	2000_15
Układ wysokości	Kronsztadt

Wykonał: **USŁUGI  
GEODEZYJNO-KARTOGRAFICZNE**  
**Zbigniew Ochla**  
62-045 Pniewy, ul. Felickiego 17  
tel. 661/29-10-982, kom. 603 082 256  
NIP 787-122-16-82 Regon 639563889

mgr inż. ZBIGNIEW OCHLA  
Geodeta uprawniony  
Nr uprawnień: 17131/2017-12-01-1994  
62-045 Pniewy, ul. Felickiego 17  
tel. 661/29-10-982, kom. 603 082 256

Jestem świadomy odpowiedzialności karnej za złożenie fałszywych oświadczeń. Oświadczam, że operat techniczny zawierający rezultaty prac geodezyjnych w wyniku których powstał niniejszy dokument uzyskał pozytywny wynik weryfikacji	
Identyfikator zgłoszenia prac geodezyjnych	GK.6642.3430.2021
Organ służby geodezyjnej, który otrzymał zgłoszenie	Starosta Nowotomyski
Wykonawca prac geodezyjnych	Zbigniew Ochla Usługi Geodezyjno-Kartograficzne
Nr oraz data sporządzenia dokumentu zawierającego wynik pozytywnej weryfikacji	Protokół weryfikacji nr 2, Data: 12.01.2022 r.
Identyfikator materiału zasobu	P.3015.2022.83
Imię i nazwisko oraz nr uprawnień zawodowych kierownika prac	Zbigniew Ochla Nr uprawnień 17131

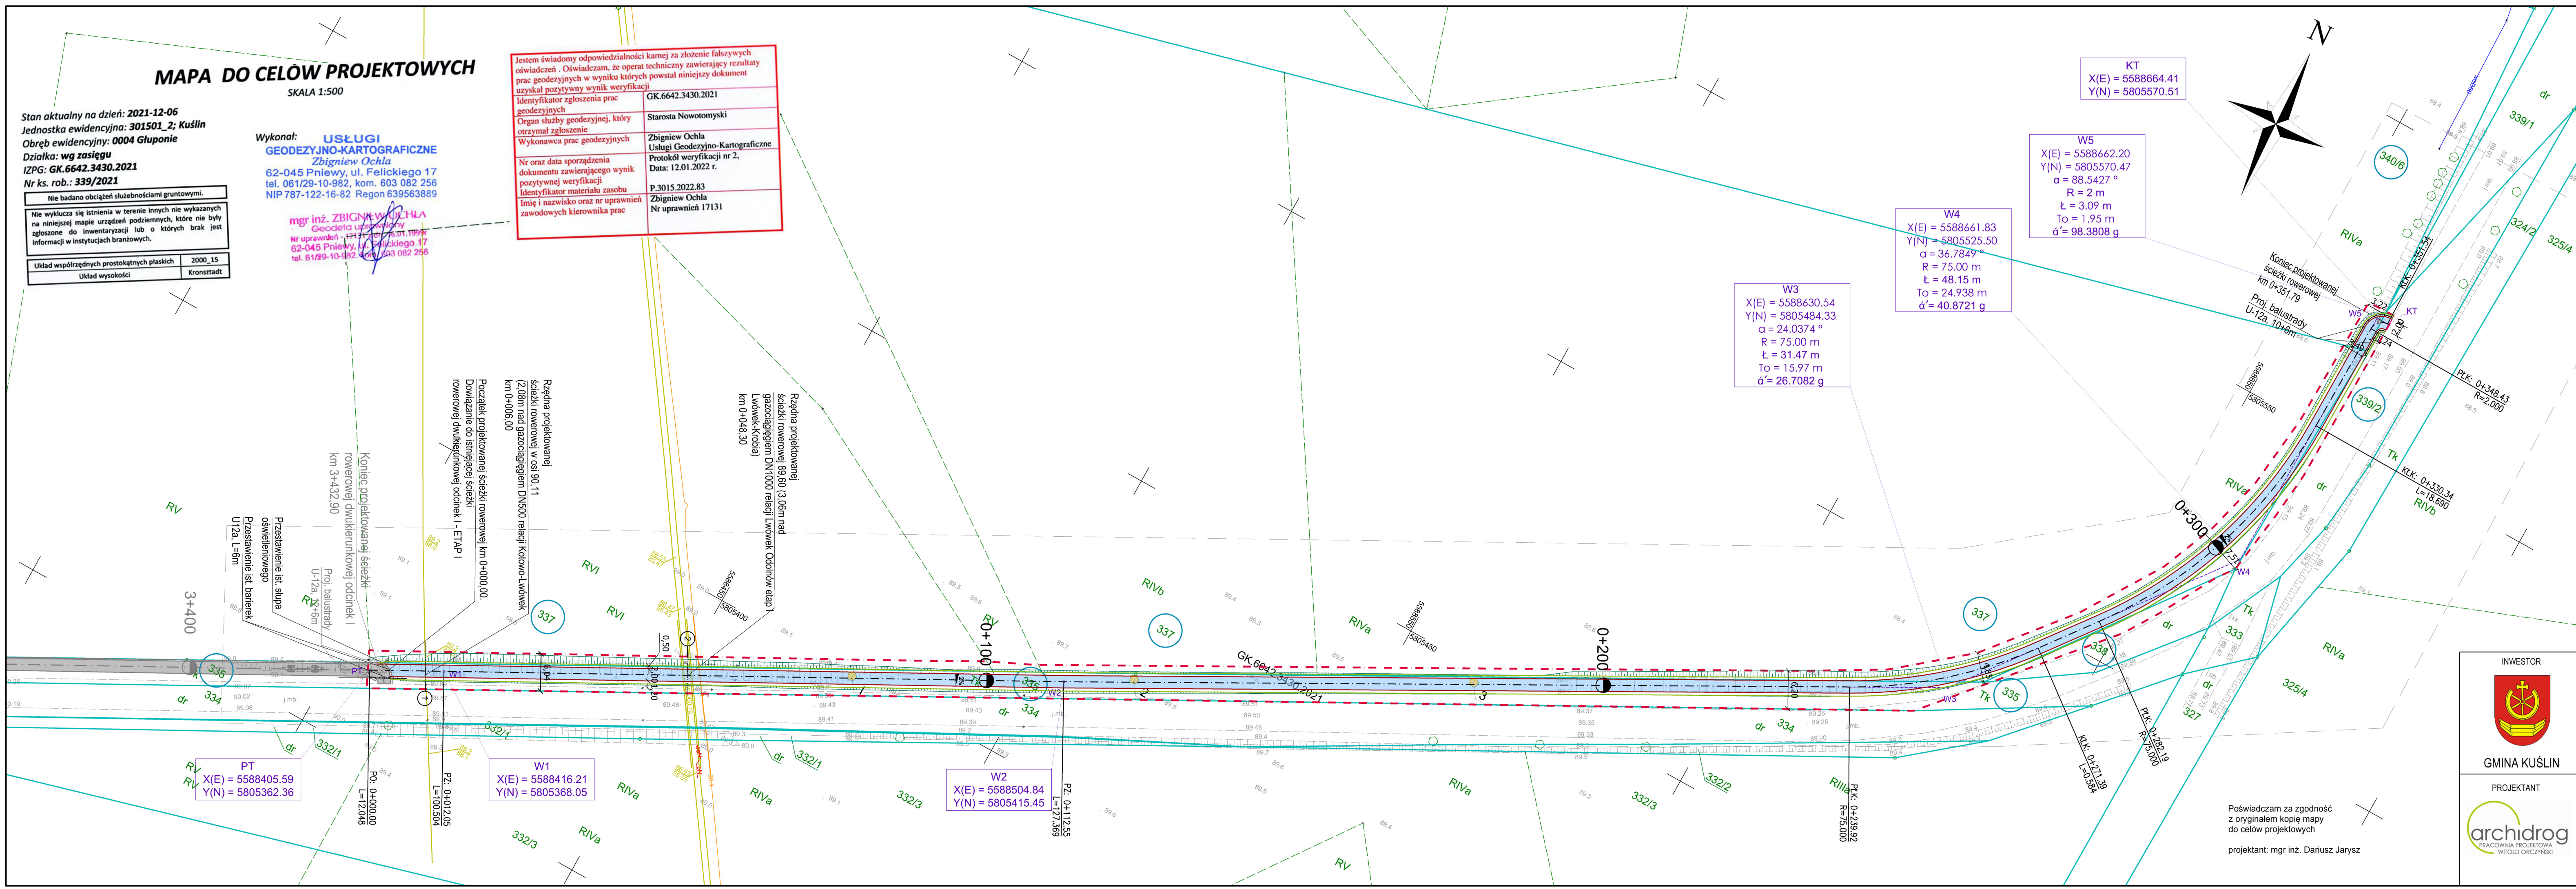

LEGENDA

- Projektowana nawierzchnia ścieżki rowerowej - warstwa ścierna z betonu asfaltowego
- Projektowane pobocze gruntowe
- Projektowany krawężnik betonowy obniżony 15x30x100
- Projektowane obrzeże 8x30x100
- Projektowana balustrada ochronna U12a dla rowerzystów
- Projektowany słup oświetleniowy H=5,0m + oprawa oświetleniowa typu LED zasilana panelem solarnym
- 5 Projektowana wycinka drzew
- Granica istniejących działek
- 335 Oznaczenie działki, na której będą prowadzone roboty budowlane
- - - Zakres inwestycji
- 1 Oznaczenie przekroju charakterystycznego

Poświadczam za zgodność z oryginałem kopię mapy do celów projektowych  
projektant: mgr inż. Dariusz Jarysz

INWESTOR  GMINA KUŚLIN	Temat	Opracowanie dokumentacji projektowo-kosztorysowej budowy odcinka trasy rowerowej w Głuponiach			
	Stadium	PROJEKT ARCHITEKTONICZNO-BUDOWLANY			
PROJEKTANT  PRACOWNIA PROJEKTOWA WITOLD ORCZYŃSKI	Branża	Drogowa			Skala rysunku 1:500
	Tytuł rysunku	Plan sytuacyjny			Rewizja 0
Sprawdzający mgr inż. Damian Lewandowski	Numer rysunku	3	Nr arkusza	-	Data opracowania 2022.10
	Stanowisko	Imię i nazwisko	Nr uprawnień	Specjalność	Podpis
	Projektant	mgr inż. Dariusz Jarysz	WK/P.0255/POD/08	UPR. BUD. DO PROJEKTOWANIA BEZ OGRANICZEN W SPEC. DROGOWEJ	
			7131/55/P/2001	PROJEKTOWANIE BEZ OGRANICZEN W SPEC. KONSTRUKCYJNO-BUDOWLANYCH	