


Załącznik: 2

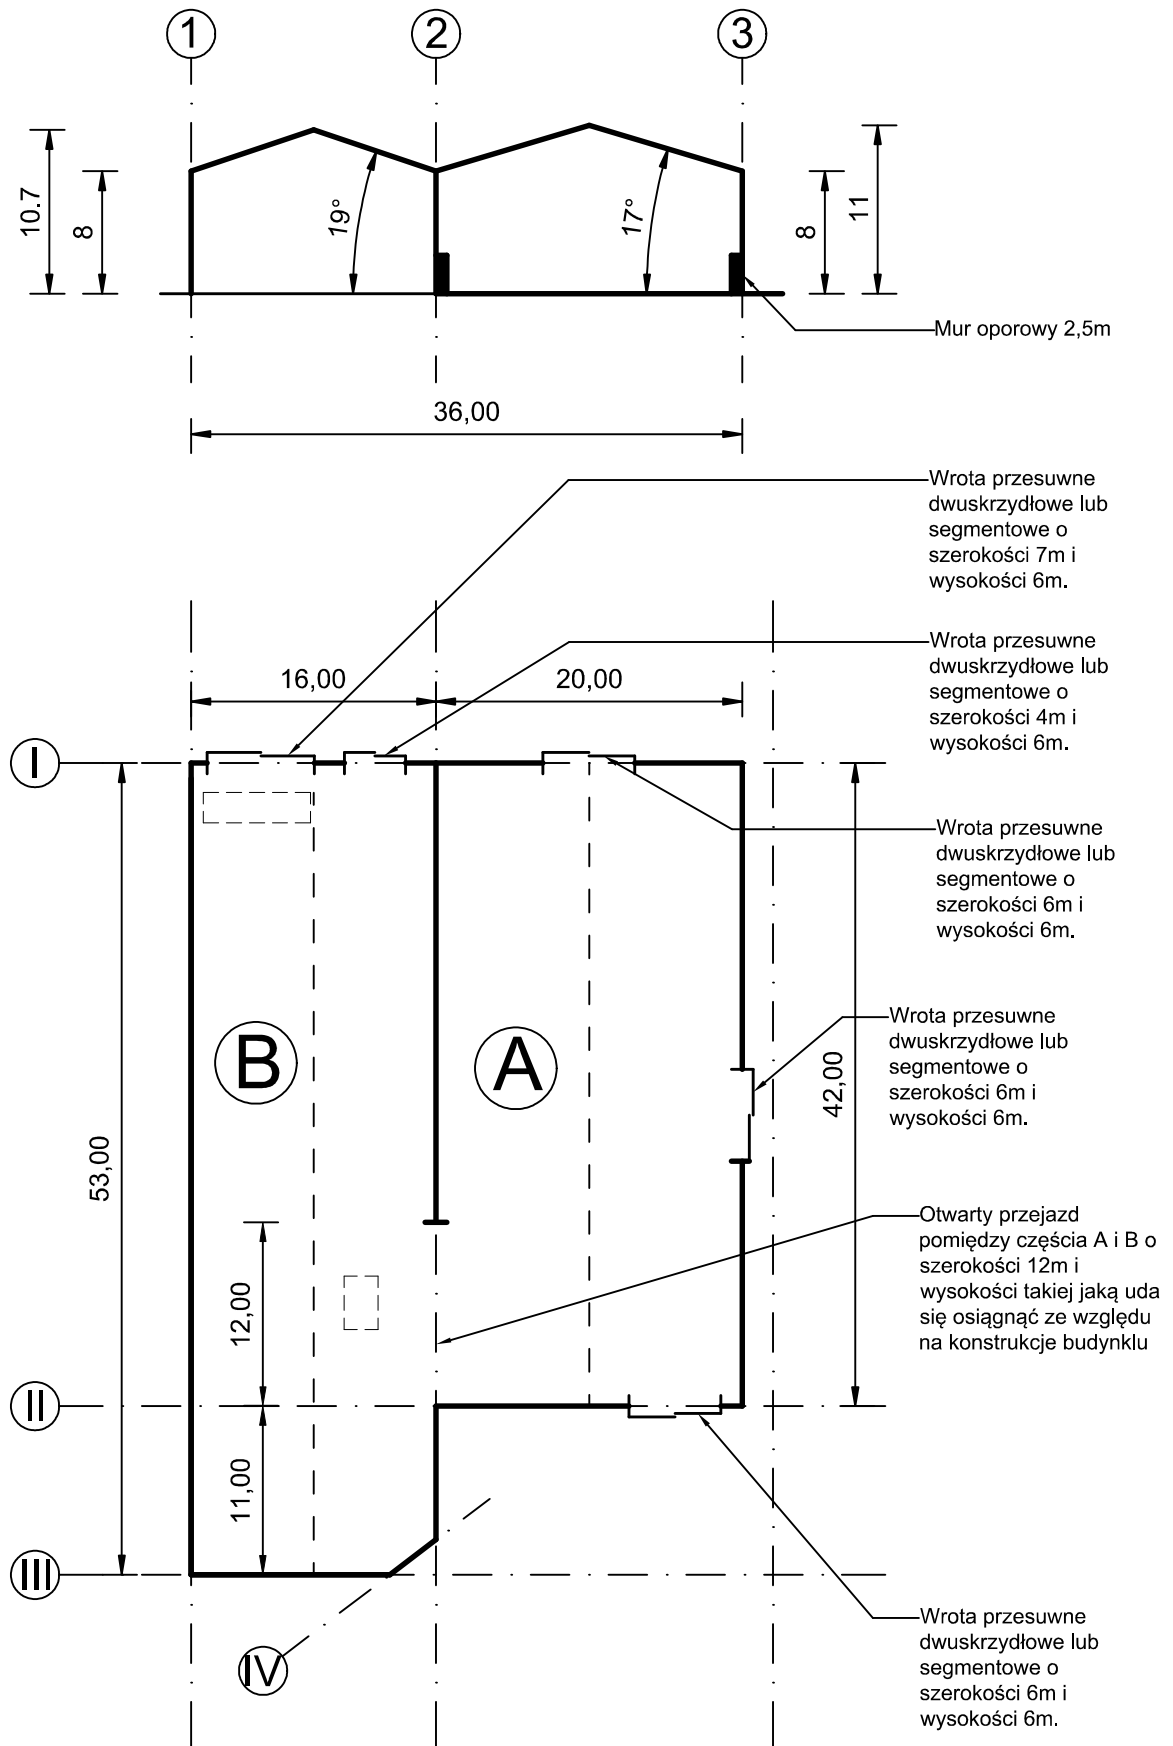

Uwaga:
Na rysunku podano szacunkowe wymiary zewnętrzne.