


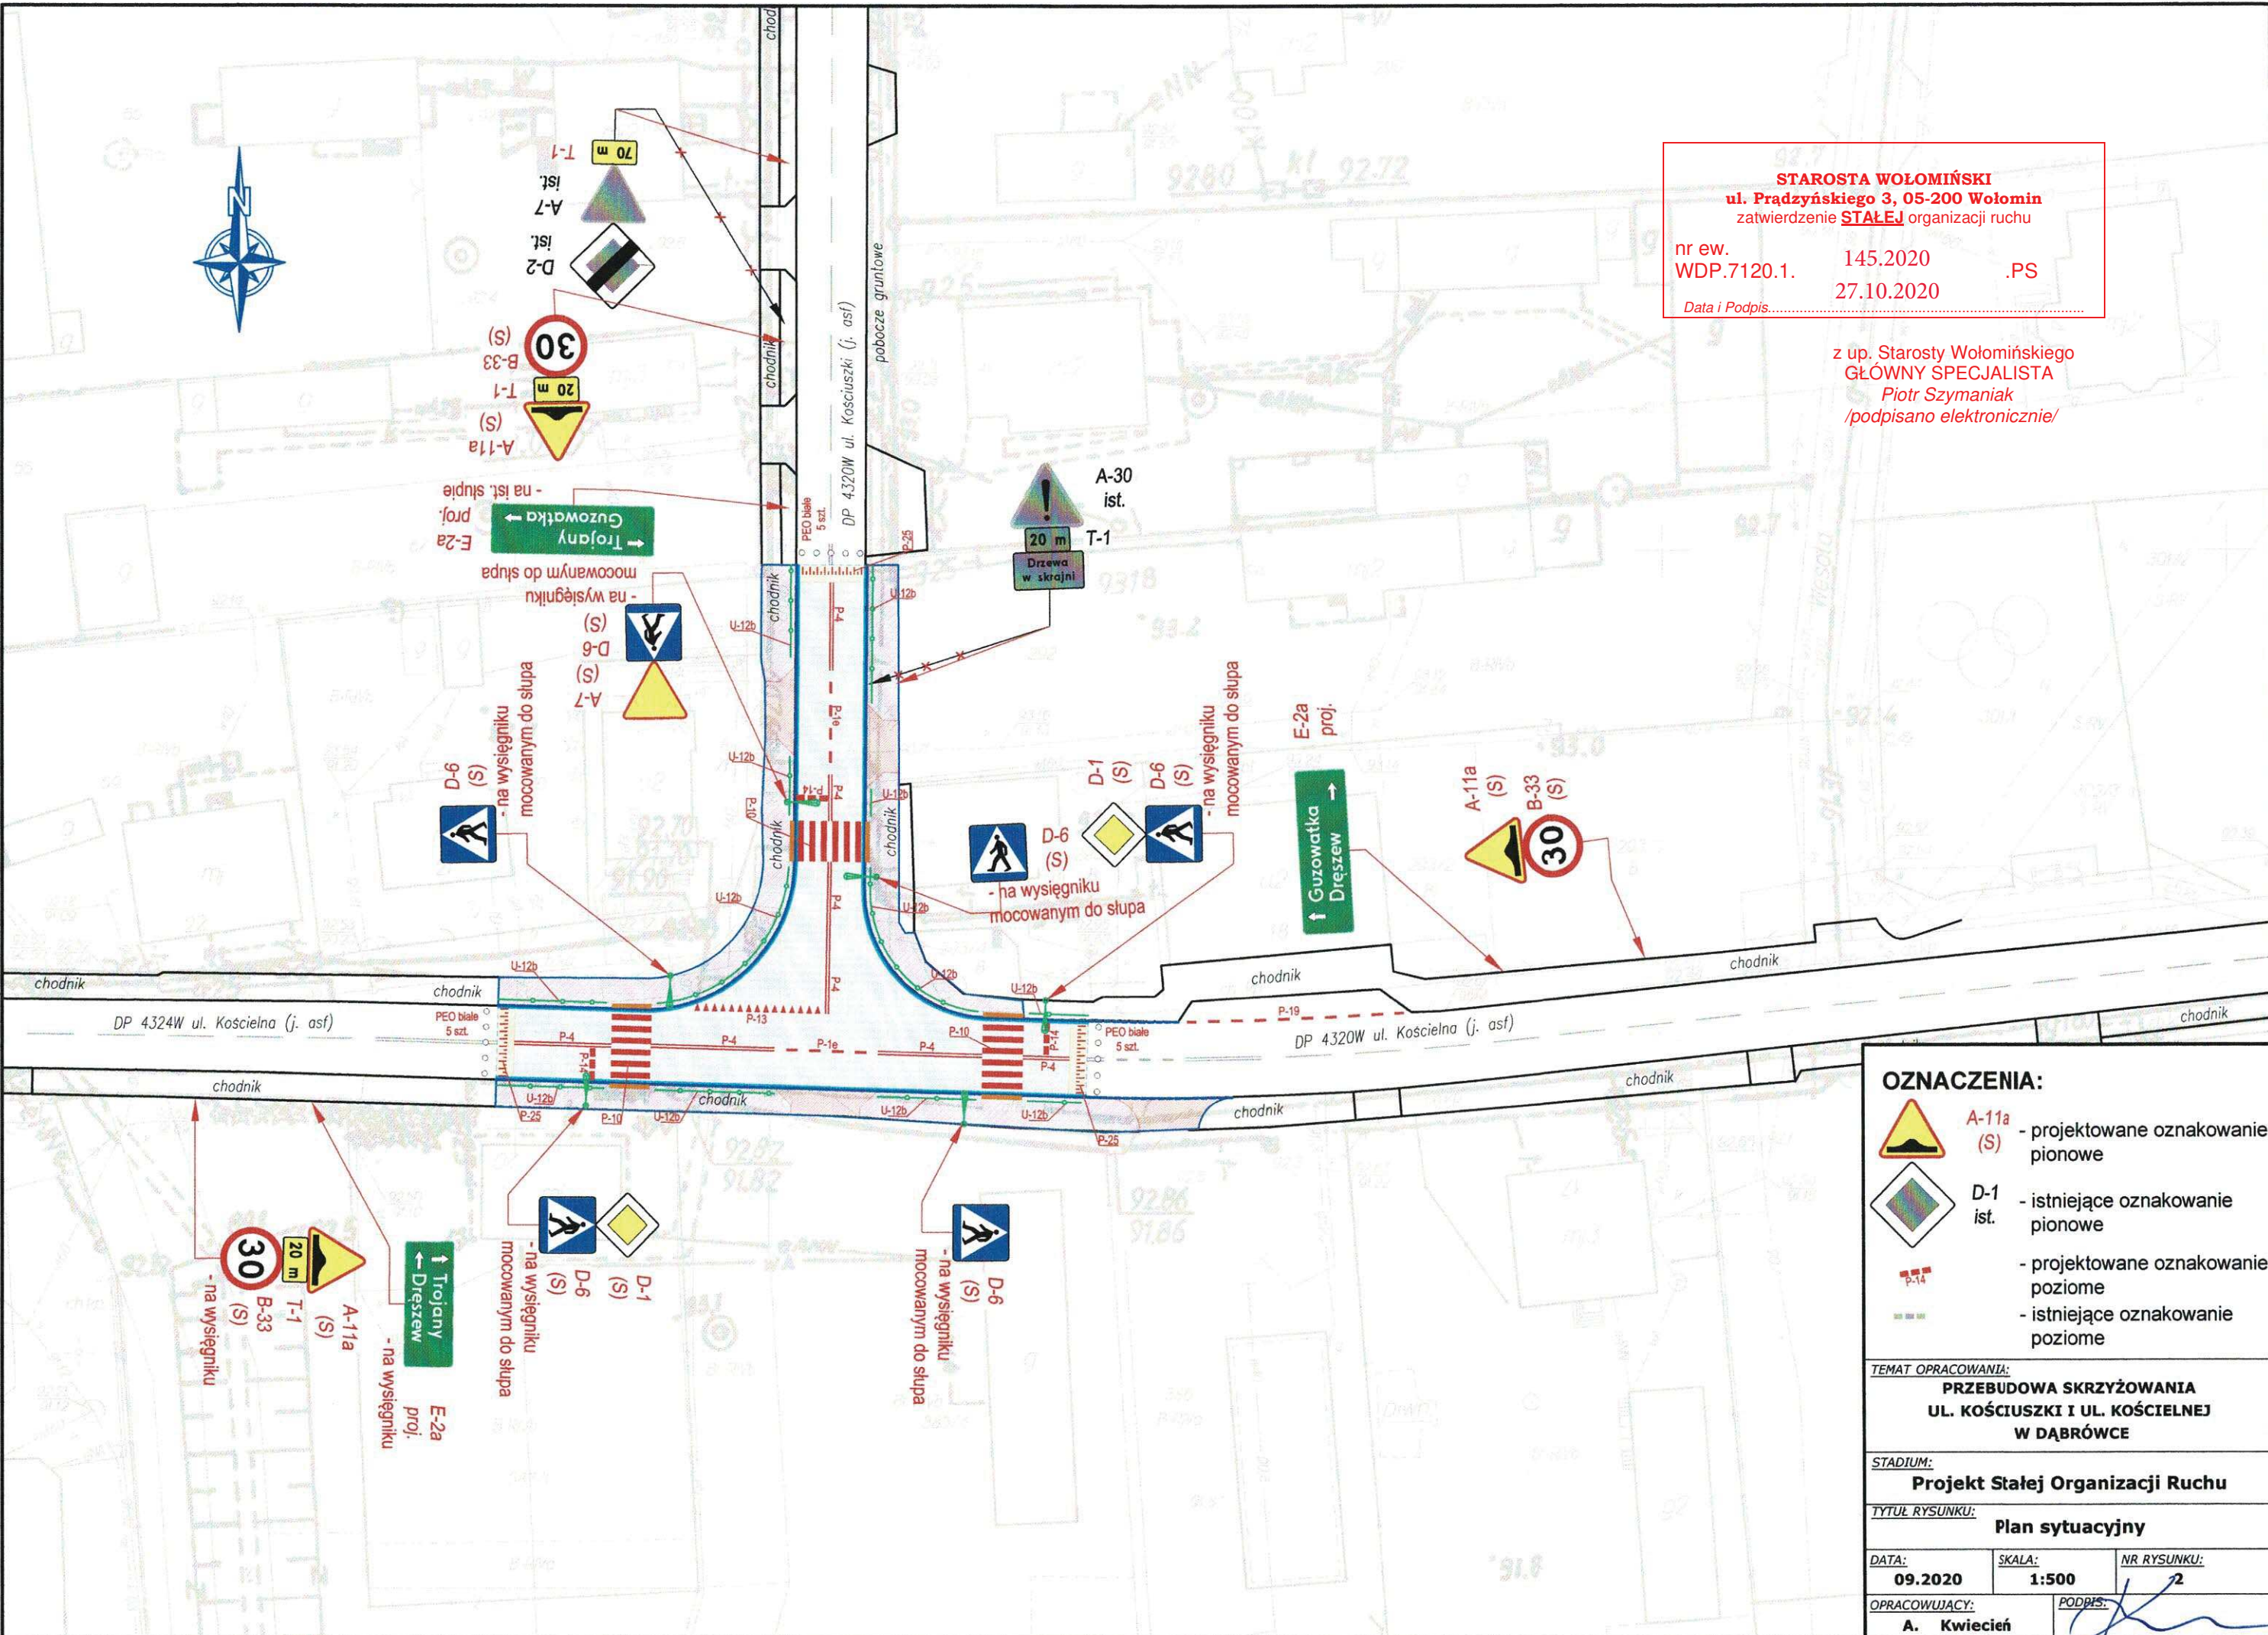

STAROSTA WOŁOMIŃSKI
 ul. Prądyńskiego 3, 05-200 Wołomin
 zatwierdzenie **STAŁEJ** organizacji ruchu

nr ew. WDP.7120.1. 145.2020 .PS
 Data i Podpis..... 27.10.2020

z up. Starosty Wołomińskiego
GŁÓWNY SPECJALISTA
 Piotr Szymaniak
 /podpisano elektronicznie/



- OZNACZENIA:**
- A-11a (S) - projektowane oznakowanie pionowe
 - D-1 ist. - istniejące oznakowanie pionowe
 - P-14 - projektowane oznakowanie poziome
 - istniejące oznakowanie poziome

TEMAT OPRACOWANIA:
**PRZEBUDOWA SKRZYŻOWANIA
 UL. KOŚCIUSZKI I UL. KOŚCIELNEJ
 W DĄBRÓWCE**

STADIUM:
Projekt Stałej Organizacji Ruchu

TYTUŁ RYSUNKU:
Plan sytuacyjny

DATA: 09.2020 **SKALA:** 1:500 **NR RYSUNKU:** 2

OPRACOWUJĄCY: A. Kwiecień **PODPIS:**