


PRZEKRÓJ B-B

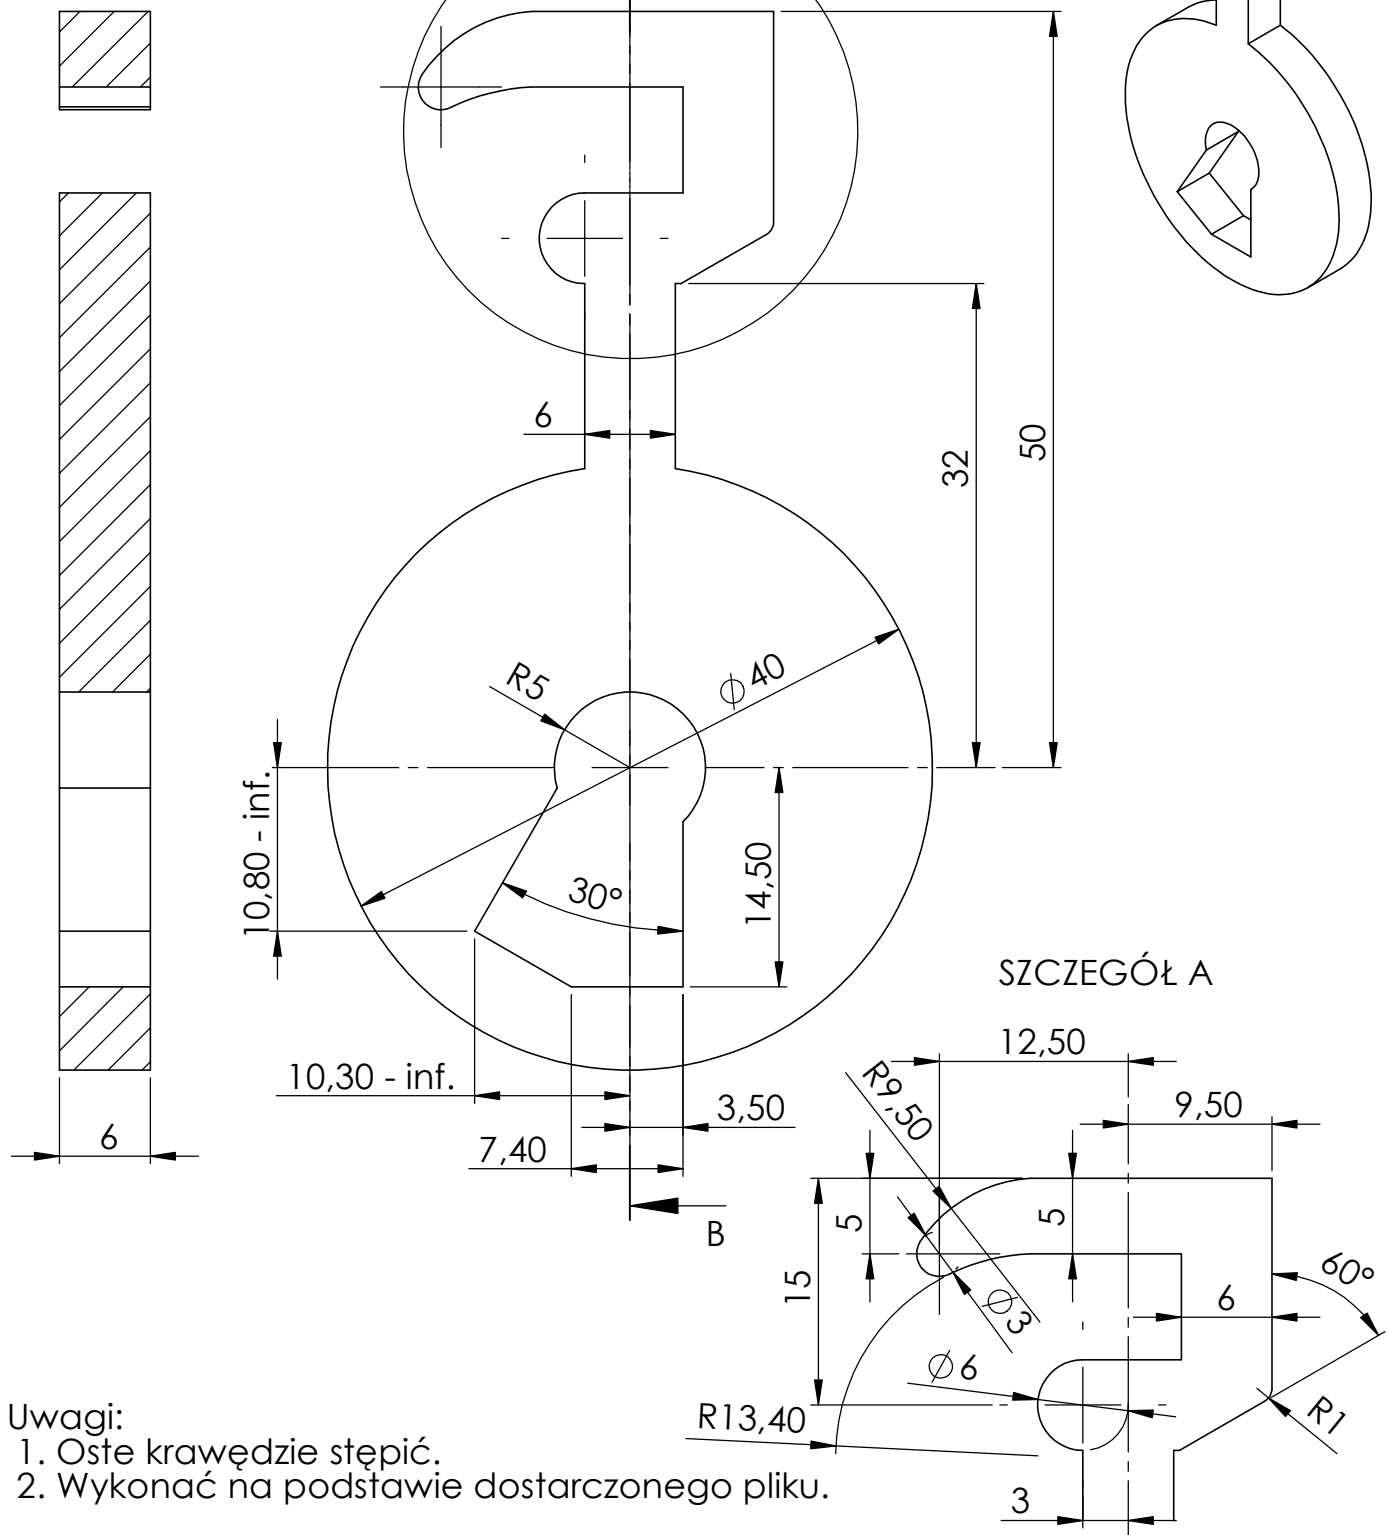

Uwagi:

1. Oście krawędzie stępić.
2. Wykonać na podstawie dostarczonego pliku.

	NAZWIŚKO	PODPIS	DATA	NAZWA:	IŁOŚĆ SZTUK
KONSTRUKTOR	M.Oszkato			Zapadka	1
PROJEKTANT					
CONTENT DEVELOPER					
Centrum Nauki Kopernik ul. Wybrzeże Kościuszkowskie 20 00-390 Warszawa tel. +48 22 596 41 10 info@kopernik.org.pl www.kopernik.org.pl			MATERIAŁ: Plexi (bezbarwna)	NR RYSUNKU: ZM 00-04	FORMAT: A4
				WCHODZI DO:	PODZIAŁKA: 2:1
			MASA:	EKSPONAT:	ARKUSZ 1/1