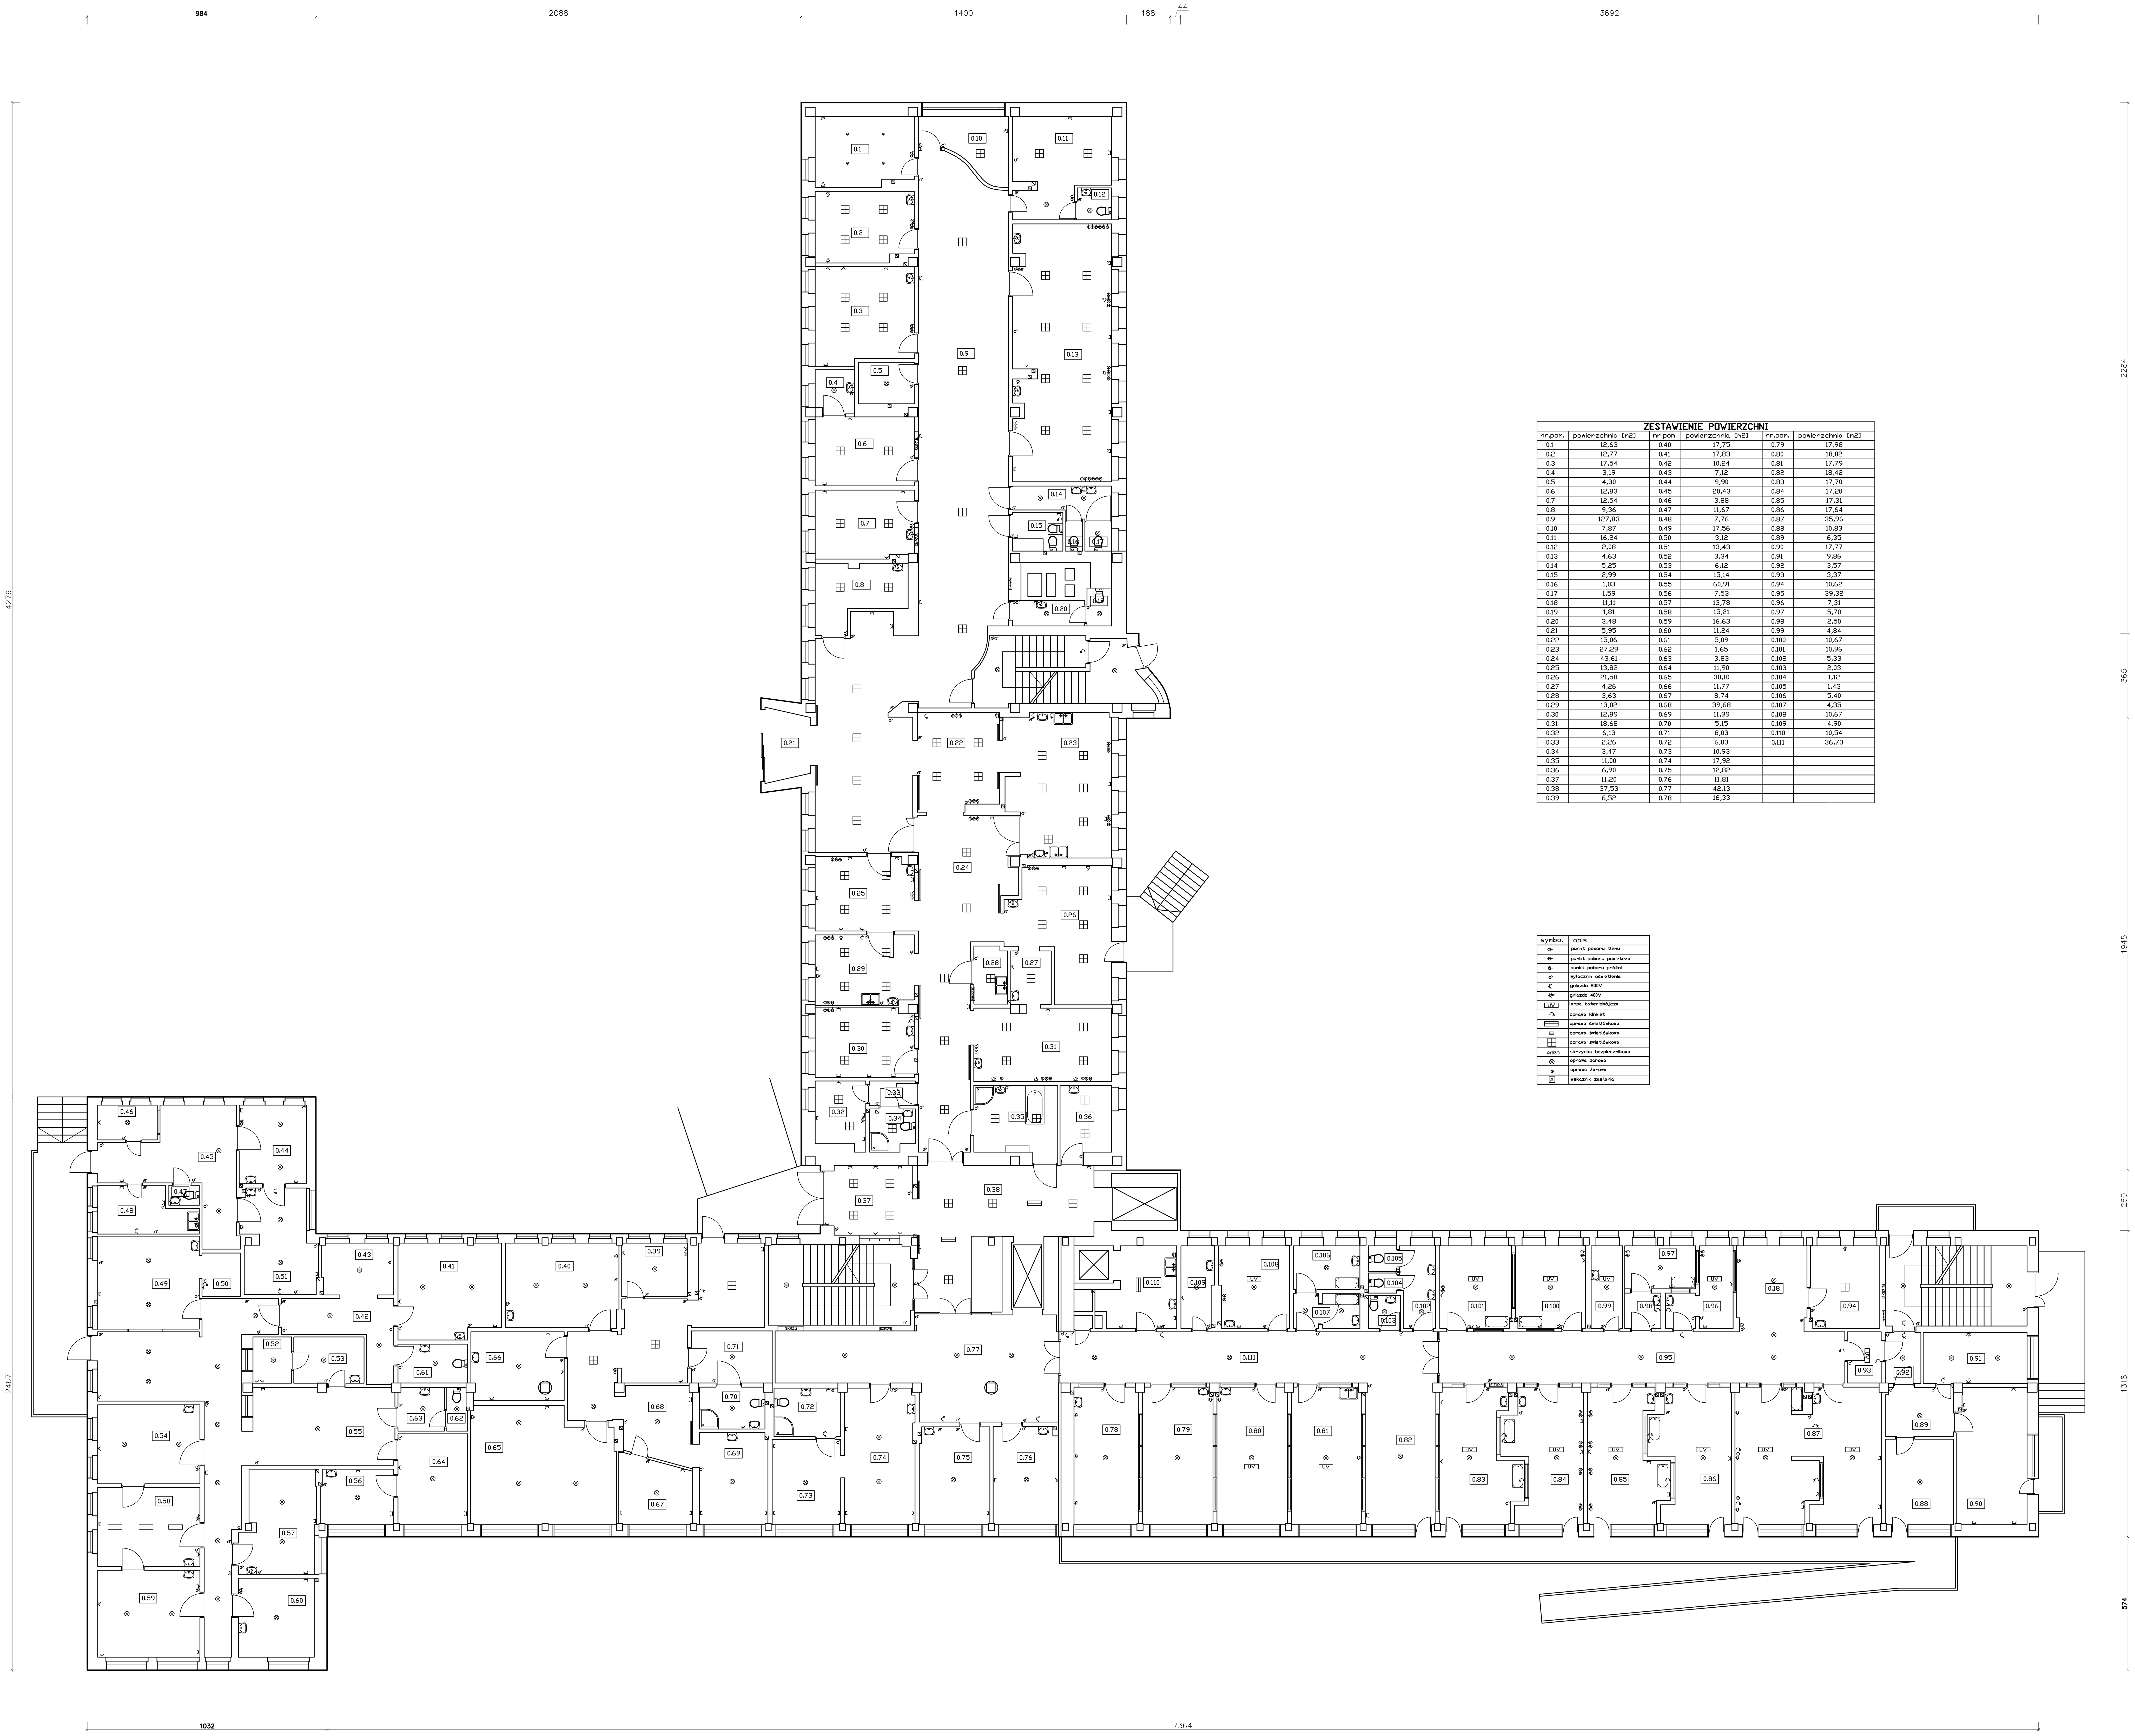

ZESTAWIENIE POWIERZCHNI

nr.pom.	powierzchnia [m2]	nr.pom.	powierzchnia [m2]	nr.pom.	powierzchnia [m2]
0.1	12,63	0.40	17,75	0.79	17,98
0.2	12,77	0.41	17,83	0.80	18,02
0.3	17,54	0.42	10,24	0.81	17,79
0.4	3,19	0.43	7,12	0.82	18,42
0.5	4,30	0.44	9,90	0.83	17,70
0.6	12,83	0.45	20,43	0.84	17,20
0.7	12,54	0.46	3,88	0.85	17,31
0.8	9,36	0.47	11,67	0.86	17,64
0.9	127,83	0.48	7,76	0.87	35,96
0.10	7,87	0.49	17,56	0.88	10,83
0.11	16,24	0.50	3,12	0.89	6,35
0.12	2,08	0.51	13,43	0.90	17,77
0.13	4,63	0.52	3,34	0.91	9,86
0.14	5,25	0.53	6,12	0.92	3,57
0.15	2,99	0.54	15,14	0.93	3,37
0.16	1,03	0.55	60,91	0.94	10,62
0.17	1,59	0.56	7,53	0.95	39,32
0.18	11,11	0.57	13,78	0.96	7,31
0.19	1,81	0.58	15,21	0.97	5,70
0.20	3,48	0.59	16,63	0.98	2,50
0.21	5,95	0.60	11,24	0.99	4,84
0.22	15,06	0.61	5,09	0.100	10,67
0.23	27,29	0.62	1,65	0.101	10,96
0.24	43,61	0.63	3,83	0.102	5,33
0.25	13,82	0.64	11,90	0.103	2,03
0.26	21,58	0.65	30,10	0.104	1,12
0.27	4,26	0.66	11,77	0.105	1,43
0.28	3,63	0.67	8,74	0.106	5,40
0.29	13,02	0.68	39,68	0.107	4,35
0.30	12,89	0.69	11,99	0.108	10,67
0.31	18,68	0.70	5,15	0.109	4,90
0.32	6,13	0.71	8,03	0.110	10,54
0.33	2,26	0.72	6,03	0.111	36,73
0.34	3,47	0.73	10,93		
0.35	11,00	0.74	17,92		
0.36	6,90	0.75	12,82		
0.37	11,20	0.76	11,81		
0.38	37,53	0.77	42,13		
0.39	6,52	0.78	16,33		

symbol	opis
	punkt poboru tlenu
	punkt poboru powietrza
	punkt poboru próżni
	wyłącznik oświetlenia
	gniazdo 230V
	gniazdo 400V
UV	lampa bakteriobójcza
	oprawa kinkiet
	oprawa świetlówkowa
	oprawa świetlówkowa
	oprawa świetlówkowa
SKRZ.B.	skrzynka bezpiecznikowa
	oprawa żarowa
	oprawa żarowa
A	wskaźnik zasilania

Firma Usługowa "OBIEKT" mgr inż. Łukasz Uryga Osieczany 231 32-400 Myślenice tel. 603177260	Temat: Inwentaryzacja Budynku Głównego SP ZOZ w Myślenicach		
Nazwa rysunku:	RZUT PARTERU		
Inwentaryzował: inż. Grzegorz Bednarczyk	Podpis:	Skala: 1:100	Inwestor: SPZOZ w Myślenicach
Kreślił: inż. Grzegorz Bednarczyk	Podpis:	Data: 2011	