

MAPA DO CELÓW PROJEKTOWYCH

SKALA 1:500


Sekcje mapy: 6.187.18.15.2.1; 6.187.18.15.2.2; 6.187.18.10.4.4; 6.187.18.10.4.3
 Kopia mapy zasadniczej uzupełniona pomiarem z dnia 20.12.2018 i 14.01.2019
 Układ odniesienia współrzędnych płaskich: 2000 s.6
 Układ odniesienia współrzędnych wysokościowych: Kronsztadt 86
 Ks. rob. G 5/11/2018
 ID: 6640.2088.2018
 Data: 14.01.2018

Polewodzić się, że niniejszy dokument został opracowany w wyniku prac geodezyjnych i kartograficznych, których rezultaty zawiera aparat techniczny wpisany do ewidencji terenów urzędowego zasobu geodezyjnego i kartograficznego.	
Organ prowadzący archiwalny zasób geodezyjny i kartograficzny	STAROSTA ŻNIŃSKI
Identyfikator ewidencyjny - numer zasobu - operacji technicznej	P.0419.2019...126...
Data wpisania operacji technicznej do ewidencji terenów zasobu	21.01.2019.
Imię, nazwisko i podpis osoby reprezentującej organ	z up. STAROSTA Y <i>[Podpis]</i> PODZIAŁEKTOR Wydział Geodezji Kartografii, Katastru i Nieruchomości

Województwo: kujawsko-pomorskie
 Powiat: żniński
 Jednostka ewidencyjna: 041906_4, Żnin
 Obręb: [0001] Żnin
 Działka: 1718/11, 1719/2 i inne

BIURO GEODEZJI
 Waldemar Tomasz Czarniecki
 Biuro Terenowe w Grudziądzu
 86-300 Grudziądz, al. 23 Sycznia 18
 NIP 893-121-95-84, T 566 426 657

GEODETA PRZEWIANY
 Waldemar T. Czarniecki
 Dpt. zew. nr 17530

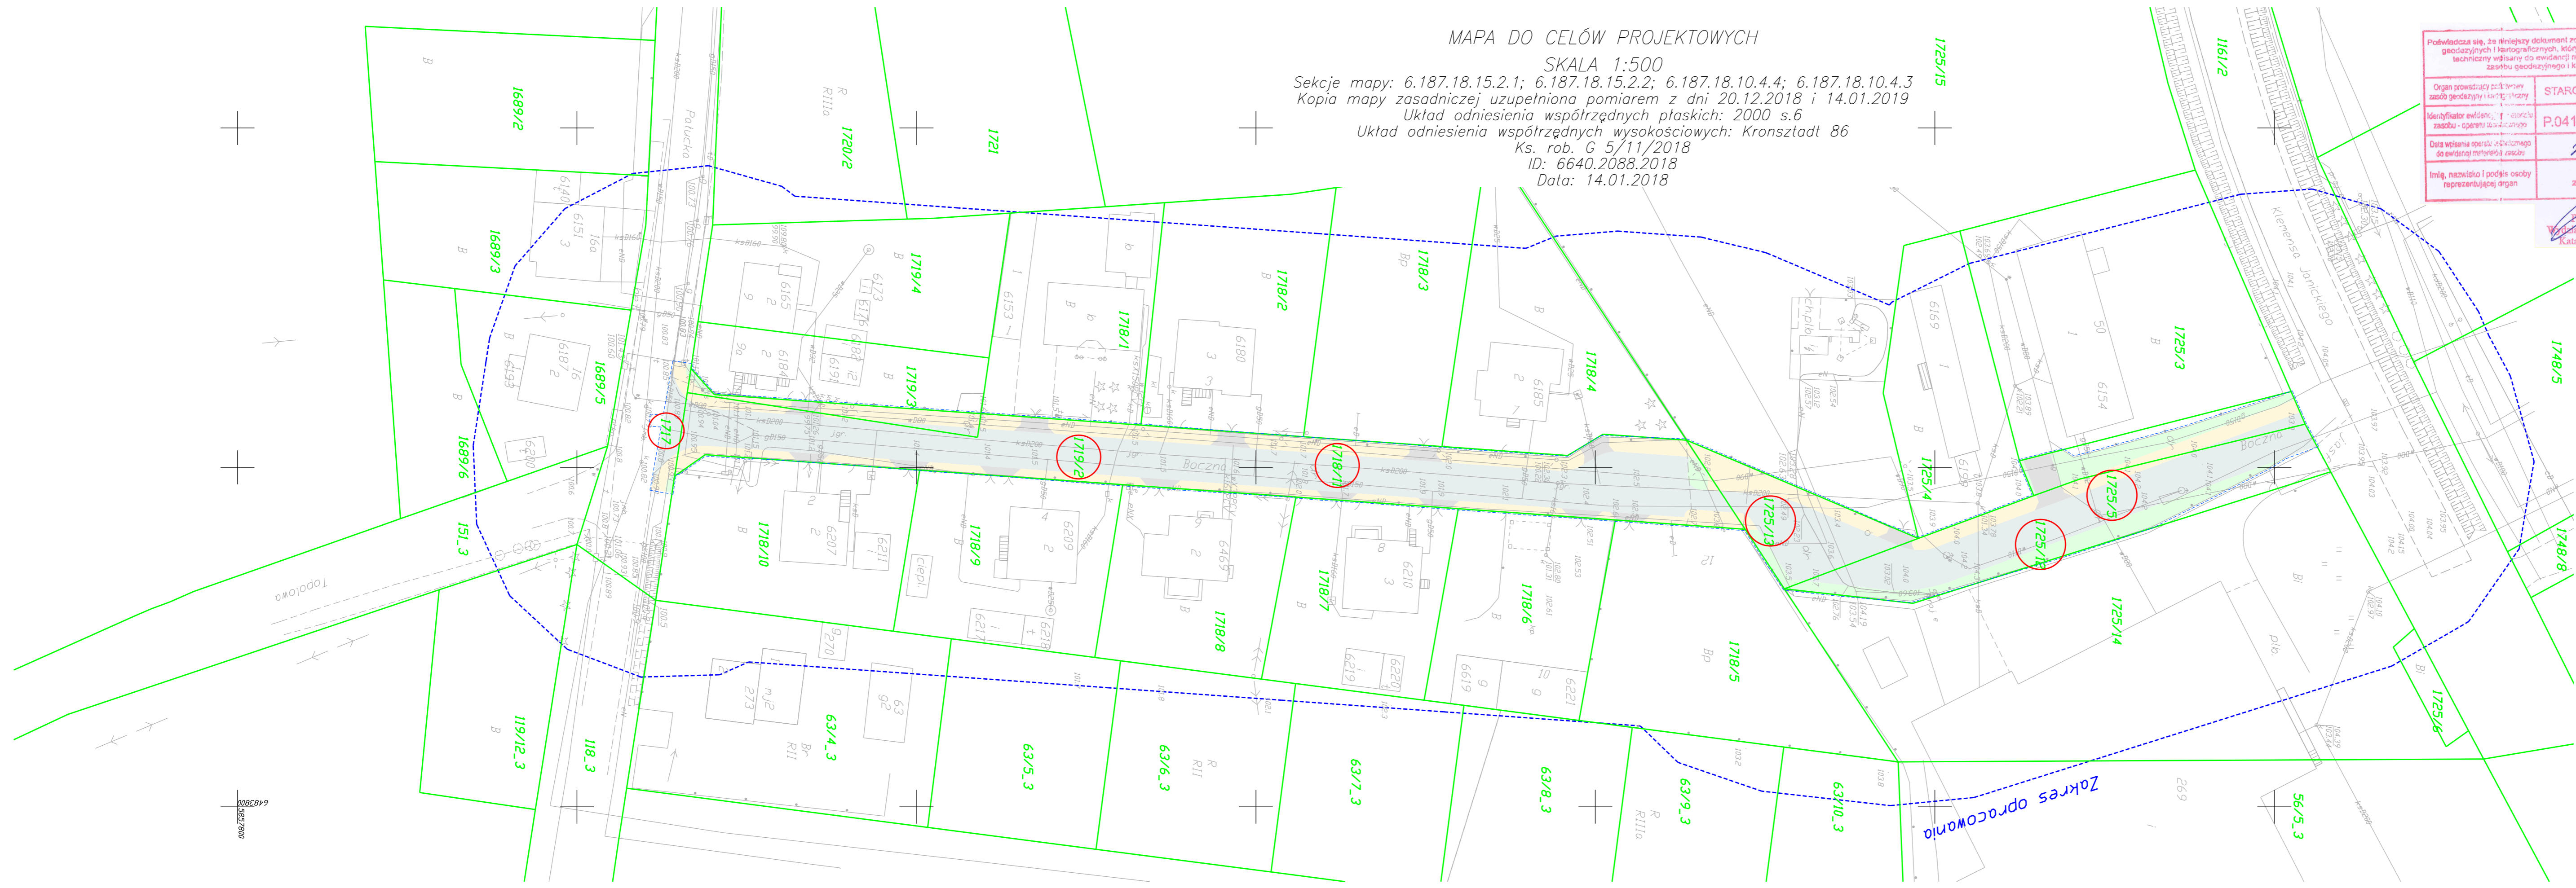

LEGENDA I OBJAŚNIENIA:

- oś drogi i zjazdów
- krawężnik betonowy najazdowy 15x22 cm
- krawężnik betonowy najazdowy 15x22 cm obniżony
- obrzeże betonowe 8x30 cm
- jezdnia – kostka betonowa gr. 8 cm – kolor grafitowy
- zjazdy – kostka betonowa gr. 8 cm – kolor szary
- chodnik – kostka betonowa bezfazowa gr. 8 cm – kolor szary
- istniejąca zielen do wycinki – drzewa i krzewy
- projektowana zielen – humus
- projektowana kanalizacja deszczowa
- obszar oddziaływania inwestycji

Potwierdzam zgodność z oryginałem mapy do celów projektowych

	Projektant:	MAKADAM Maciej Stachowicz ul. S. Rozanowicza 21 86-300 Grudziądz	Investor:	Urząd Miejski w Żnieniu ul. 700-lecia 39 88-400 Żnin
	Przebudowa ulicy Bocznej w Żnieniu			
projektant – branża drogową	mgr inż. Andrzej Stachowicz	GP.17342/324/TO/94	data: 04.2019 r.	skala: 1:500
sprawdzający – branża drogową	mgr inż. Mariusz Andler	KUPI/0036/POOD/07		
projektant – branża sanitarna	mgr inż. Michał Smoleński	POM/0239/POOS/13	Nr rys.: 3	
sprawdzający – branża sanitarna	mgr inż. Agnieszka Smoleńska	POM/0296/PBS/16		
DZIAŁKI INWESTYCYJNE				

Zakres opracowania