


ROK 2014

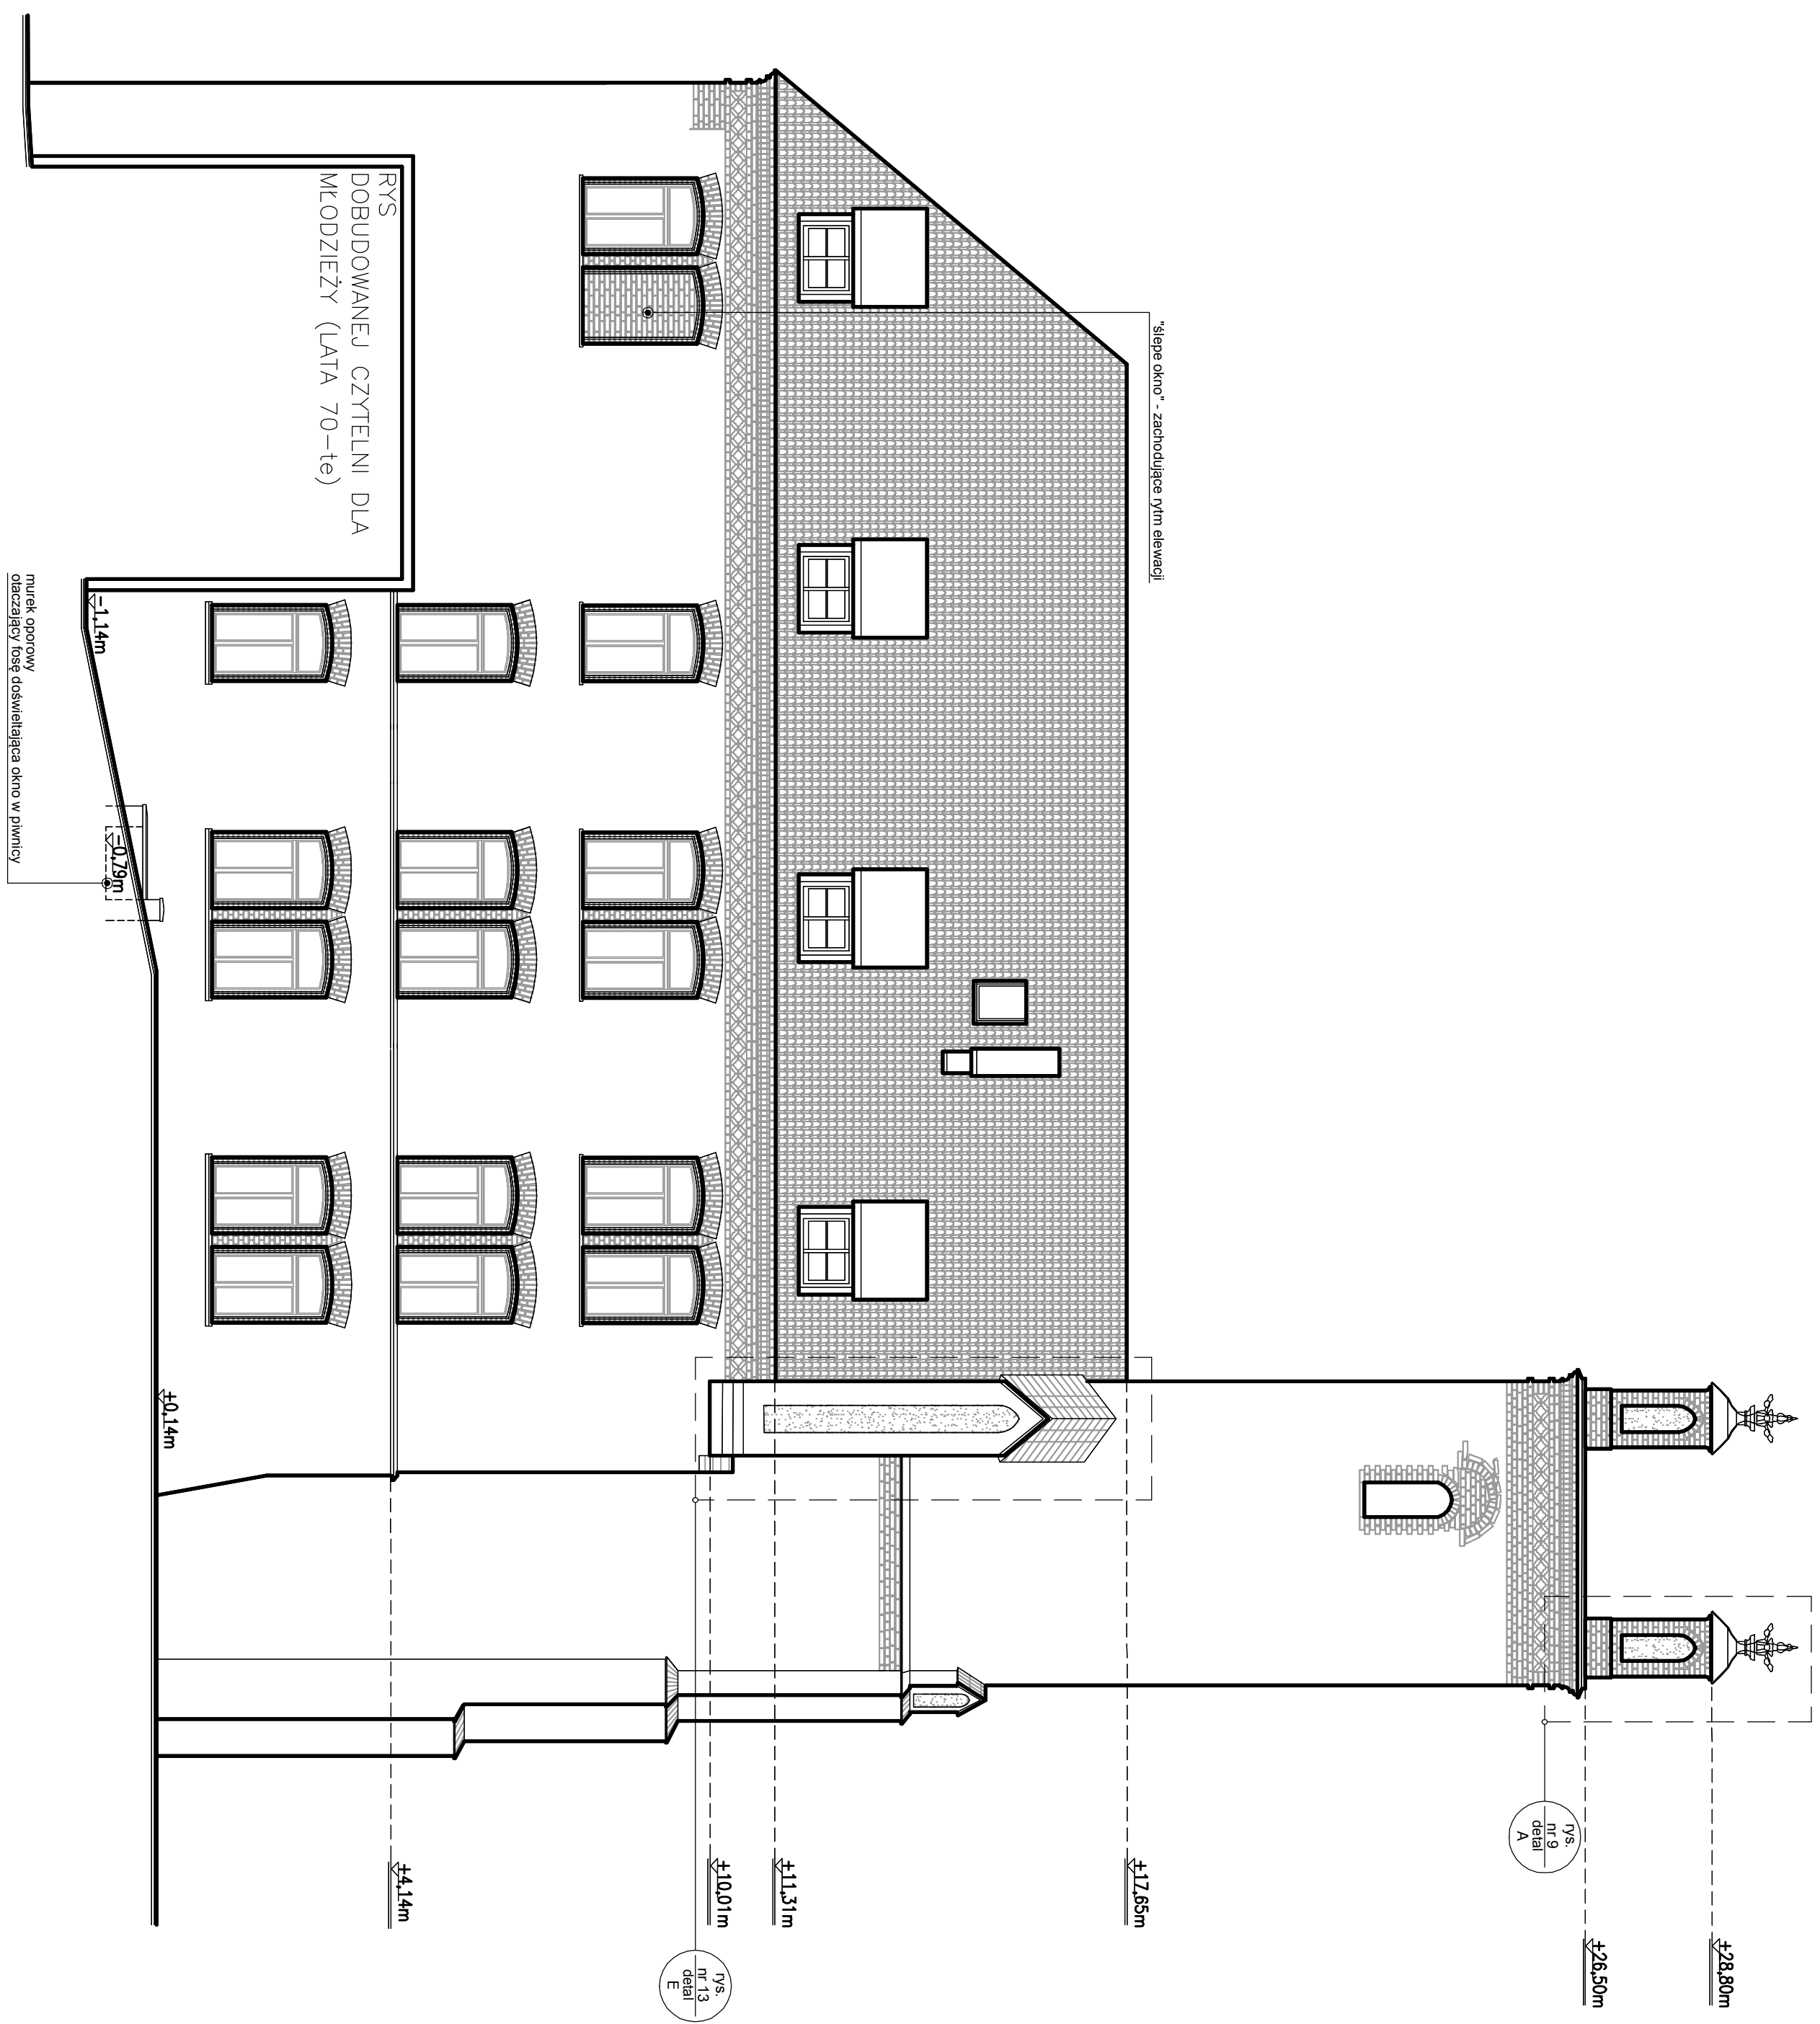

ROK 1945



RYS DOBUDOWANEJ CZYTELNI DLA MŁODZIEŻY (LATA 70-te)

murek oporowy
otaczający fosę doświetlająca okno w piwnicy

1. Reliowacji elewacji bud. zabryk. MBF w Stupsku

ul. Grodzka 3, 76-200 Słupsk, dz.nr 716/4, obr.6, Miasto Słupsk

ELEWACJA PÓŁNOCNA INWENTARYZACJA

BRANZA:	FAZA:	DATA:	RYSUNEK:
ARCH	PROJ	BUD	21 V 2014

AUTOR: mgr inż. arch. Wiktor JANUSZ

AUTOR 2: mgr inż. arch. Dobrosława SZETELA