


ZAL. NR 3

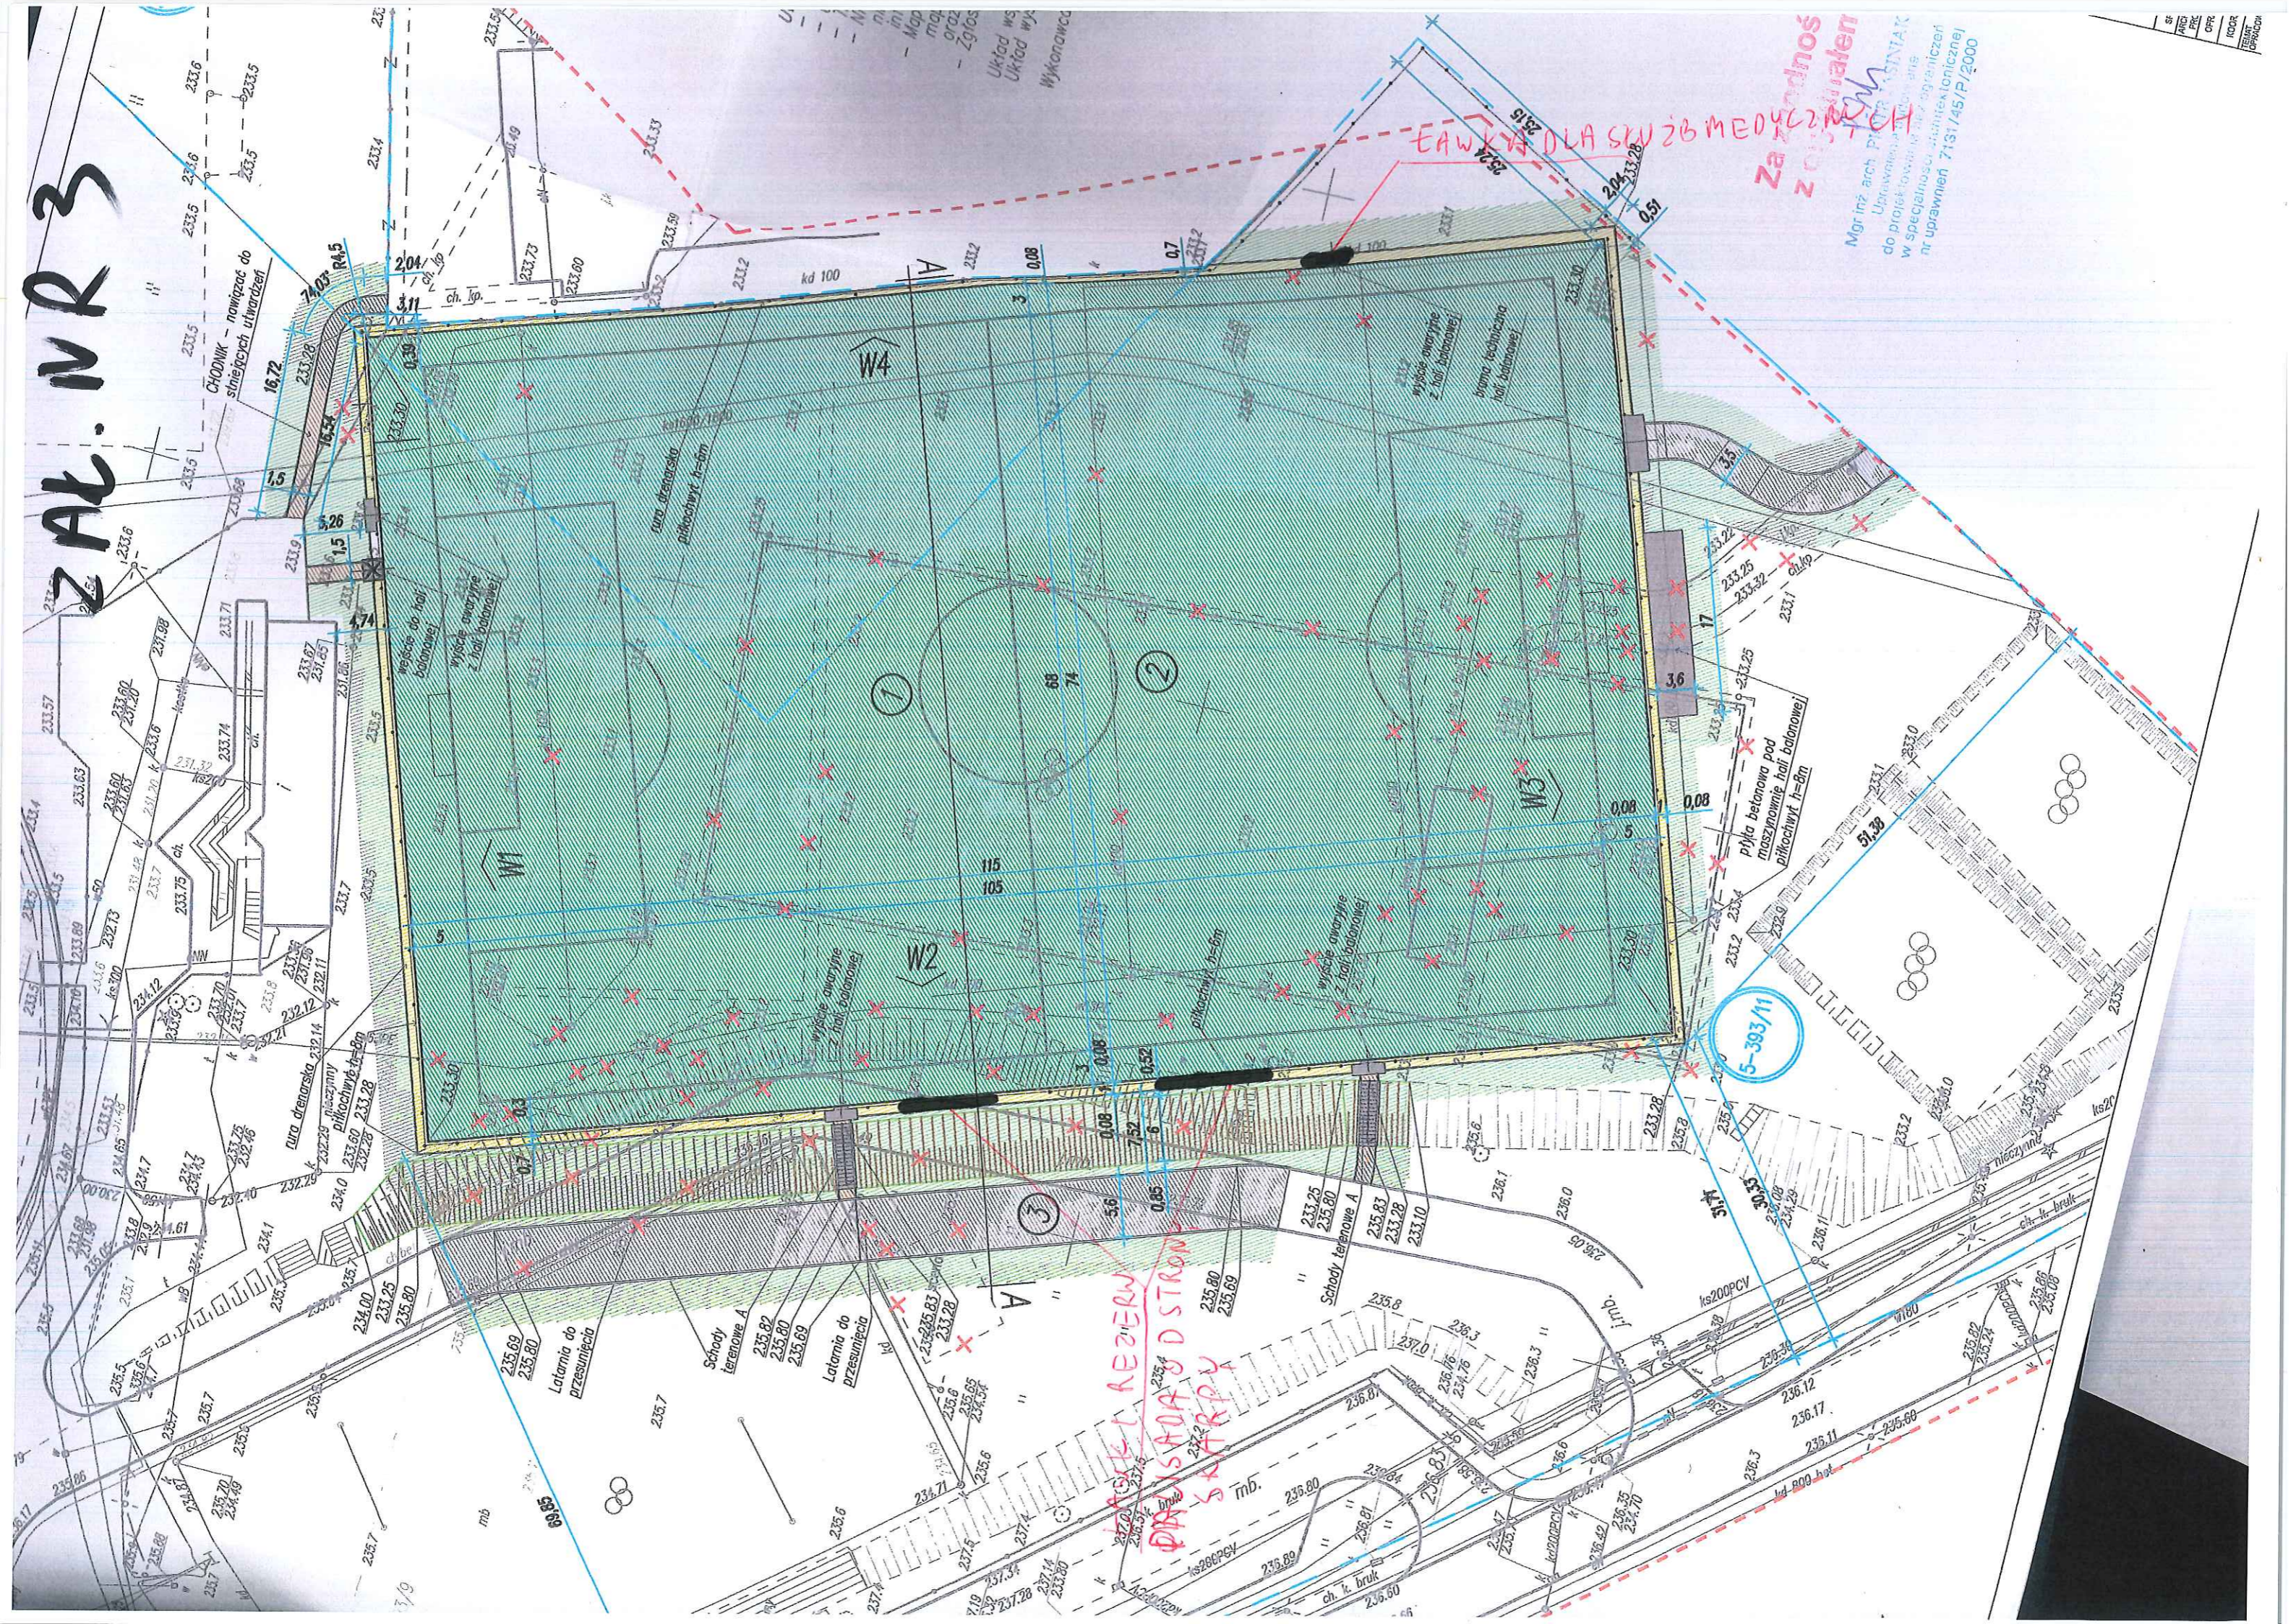

Zakładnia

Mgr inż arch. PRZEMISŁAW... do projektowania... w specjalności architektury... nr uprawnień 7151/45/P/2000

5-393/11

REZERW  
DWA SZKŁA OSTRY  
SŁUPY

SP	PK	OPK	OCOP	OPRACZ