


MAPA DO CELÓW PROJEKTOWYCH		
Numer ewidencyjny zgłoszenia pracy geodezyjnej		GK. 6640.539.2017
Miejscowość/powiat/woj.		Legnica/M. Legnica/dolnośląskie
Jednostka ewidencyjna	Identyfikator	026201_1
	Nazwa	Legnica
Obszr ewidencyjny	Identyfikator	0038
	Nazwa/działki	Piekary Os.
Skala mapy / godło mapy		1:500 / 8C-19d, 8C-24b
Nazwa układu współrzędnych	prostokątnych płaskich	GRODZIEC
	wysokości	Kronstadt 60
Oznaczenie granic obszaru, który był przedmiotem aktualizacji oznaczono linią przerywaną -----		
Nie badano obciążeń służebnościami gruntowymi		Mapa aktualna na dzień 07.08.2017
Punkty osnowy geodezyjnej podlegają ochronie przed zniszczeniem		
Nie wykaza się istnienia w terenie nie wykazanych na mapie urządzeń podziemnych, które nie były zgłoszone do inwentaryzacji lub o których brak jest informacji w instytucjach branżowych		Brak uzgodnionych projektów W ZUDP
BUGIK GEODEZJA		
59-220 Legnica ul. Libana 5		Kierownik prac
tel.76 86 279 19 / 501 650 033		

BUGIK "GEODEZJA" s.c.
Krzysztof Kobylentowicz
GRODZIEC upr. za sw. 2560
tel.86 279 19, kom.0501 650 033

Poświadczam, że niniejszy dokument został opracowany w wyniku prac geodezyjnych i kartograficznych, których rezultaty zawiera operat techniczny wpisany do ewidencji materiałów państwowego zasobu geodezyjnego i kartograficznego.

Organ prowadzący państwowy zasób geodezyjny i kartograficzny
Identyfikator ewidencyjny materiału zasobu – operatu technicznego
Data wpisu operatu technicznego do ewidencji materiałów zasobu
Imię, nazwisko i podpis osoby reprezentującej organ

PREZYDENT MIASTA
LEGNICY
P.0262 201.560.5
22.08.2017

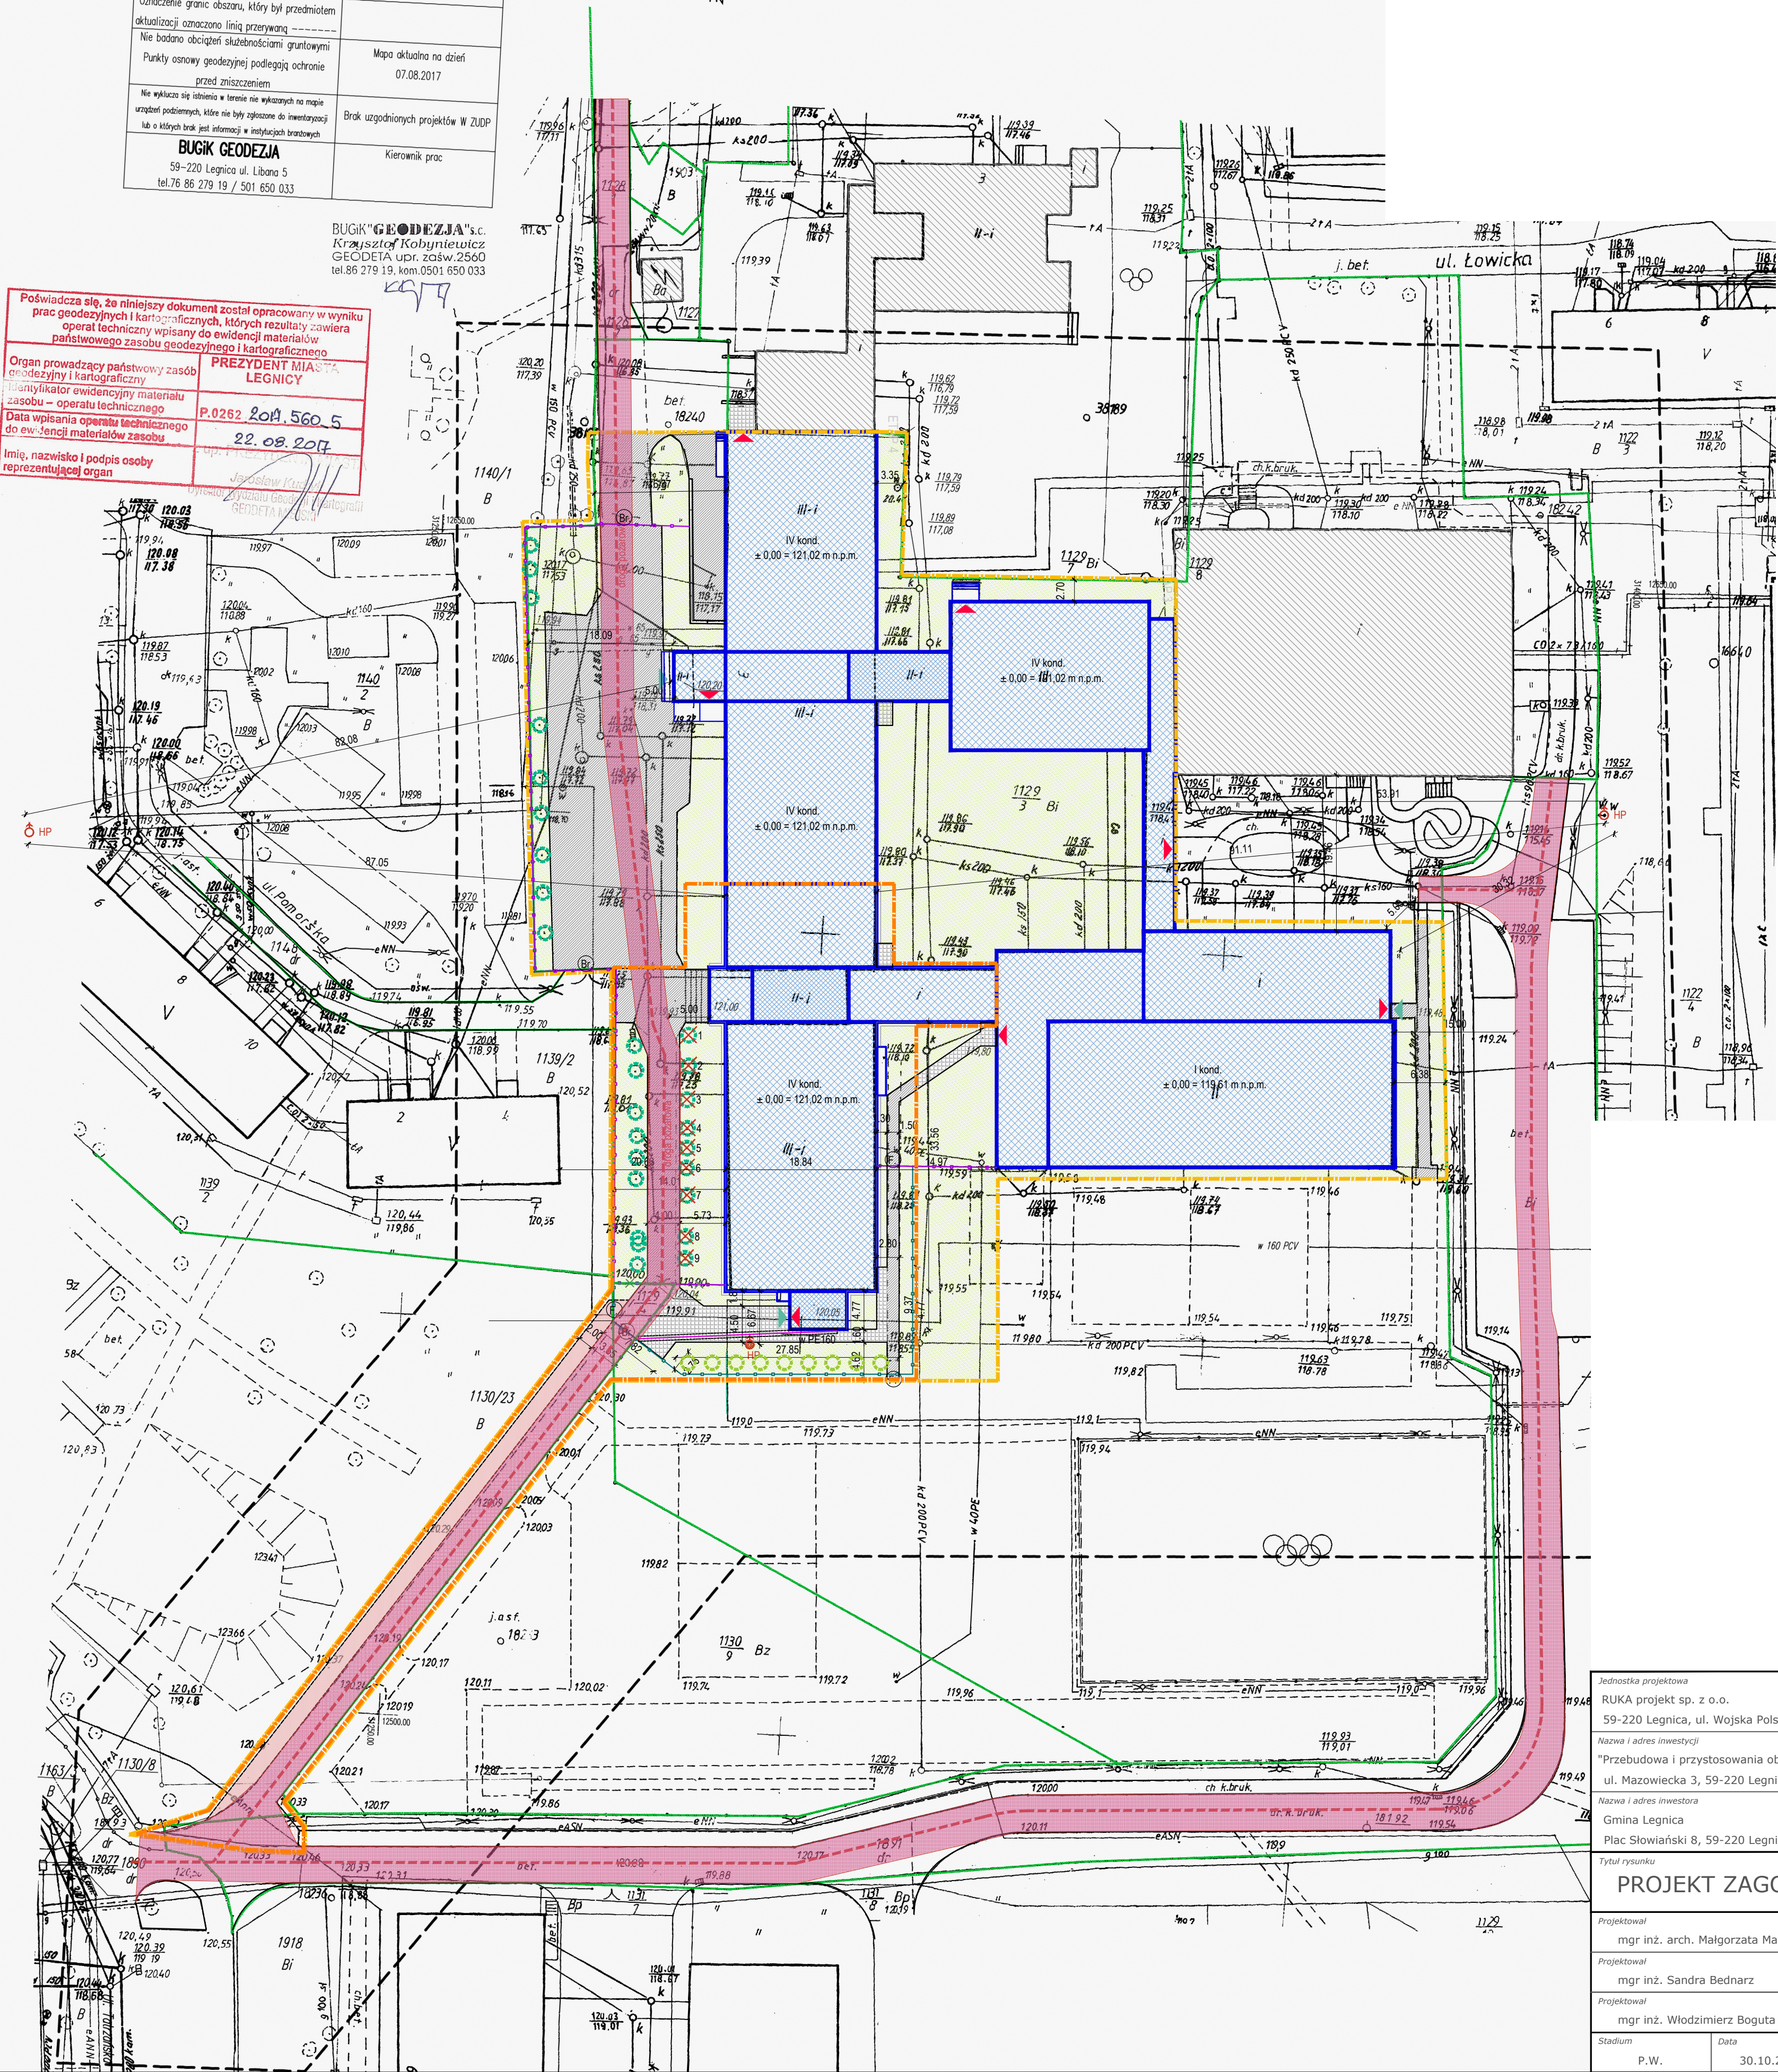

LEGENDA:	
	ZAKRES CAŁEGO ZAMIERZENIA BUDOWLANEGO
	ZAKRES INWESTYCYJNY OBJEKTU ODRĘBNYM POZWOLENIEM NA BUDOWĘ nr 77/2018 z dnia 06.02.2018r.
	GRANICA DZIAŁKI
	CZĘŚCI BUDYNKU NIE WCHODZĄCE W ZAKRES ZAMIERZENIA BUDOWLANEGO
	CZĘŚCI BUDYNKU WCHODZĄCE W ZAKRES ZAMIERZENIA BUDOWLANEGO - OBJĘTE OPRACOWANIEM
	CZĘŚCI BUDYNKU WCHODZĄCE W ZAKRES ZAMIERZENIA BUDOWLANEGO - OBJĘTE OPRACOWANIEM PROJEKTOWANA ROZBUDOWA LUB NADBUDOWA
	WEJŚCIE DO BUDYNKU
	WYJŚCIE EWAKUACYJNE Z BUDYNKU
	ISTNIEJĄCY PLAC PRZEDWEJŚCIOWY I DROGA nawierzchnia asfaltowa do wymiany na kostkę betonową
	ISTNIEJĄCY DOJAZD nawierzchnia z kostki betonowej do remontu
	PROJEKTOWANE DOJŚCIE I DOJAZD nawierzchnia z kostki betonowej
	PROJEKTOWANY CHODNIK nawierzchnia z kostki betonowej
	TERENY ZIELONE
	DRZEWIA ISTNIEJĄCE - DO POZOSTAWIENIA
	DRZEWIA ISTNIEJĄCE - DO USUNIĘCIA
	PROJEKTOWANE NASADZENIA ZASTĘPCZE
	OGRODZENIE ISTNIEJĄCE - do remontu (malowanie)
	OGRODZENIE ISTNIEJĄCE - do wymiany
	PROJEKTOWANE OGRODZENIE
	BRAMA W OGRODZENIU
	FURTKA W OGRODZENIU
	ISTNIEJĄCE HYDRANTY ZEWNĘTRZNE
	PROJEKTOWANY HYDRANT ZEWNĘTRZNY
	PRZEBIEG DROGI POŻAROWEJ

ZESTAWIENIE POWIERZCHNI TERENU		
01	ZAKRES ZAMIERZENIA BUDOWLANEGO	9478,00 m²
02	ZAKRES OPRACOWANIA	6600,00 m²
03	POWIERZCHNIA ZABUDOWY (objęta zakresem opracowania)	3249,70 m²
04	TERENY UTWARDZONE (drogi, place, chodniki, opaska wokół budynku)	1059,00 m²
05	TERENY ZIELONE	2291,3 m²

POTWIERDZAM ZGODNOŚĆ MAPY DO CELÓW PROJEKTOWYCH Z ORYGINAŁEM

Jednostka projektowa RUKA projekt sp. z o.o. 59-220 Legnica, ul. Wojska Polskiego 1/5 tel. +48 76 751 50 06			
Nazwa i adres inwestycji "Przebudowa i przystosowania obiektu szkolnego przy ul. Mazowieckiej 3 na potrzeby ZPS w Legnicy" - ETAP II-V ul. Mazowiecka 3, 59-220 Legnica			
Nazwa i adres inwestora Gmina Legnica Plac Słowiański 8, 59-220 Legnica			
Tytuł rysunku PROJEKT ZAGOSPODAROWANIA TERENU			
Projektował mgr inż. arch. Małgorzata Matynia	Nr uprawnień 12/06/DOIA	Podpis	Specjalność ARCHITEKTONICZNA
Projektował mgr inż. Sandra Bednarz	Nr uprawnień DOŚ/0131/PBS/16	Podpis	Specjalność INSTALACYJNO-INŻYNIERYJNA
Projektował mgr inż. Włodzimierz Boguta	Nr uprawnień 29/90/LW	Podpis	Specjalność INSTALACYJNO - INŻYNIERYJNA w zakresie sieci i instalacji elektrycznych
Stadium P.W.	Data 30.10.2018	Branda PZT	Nr rys. 1:500