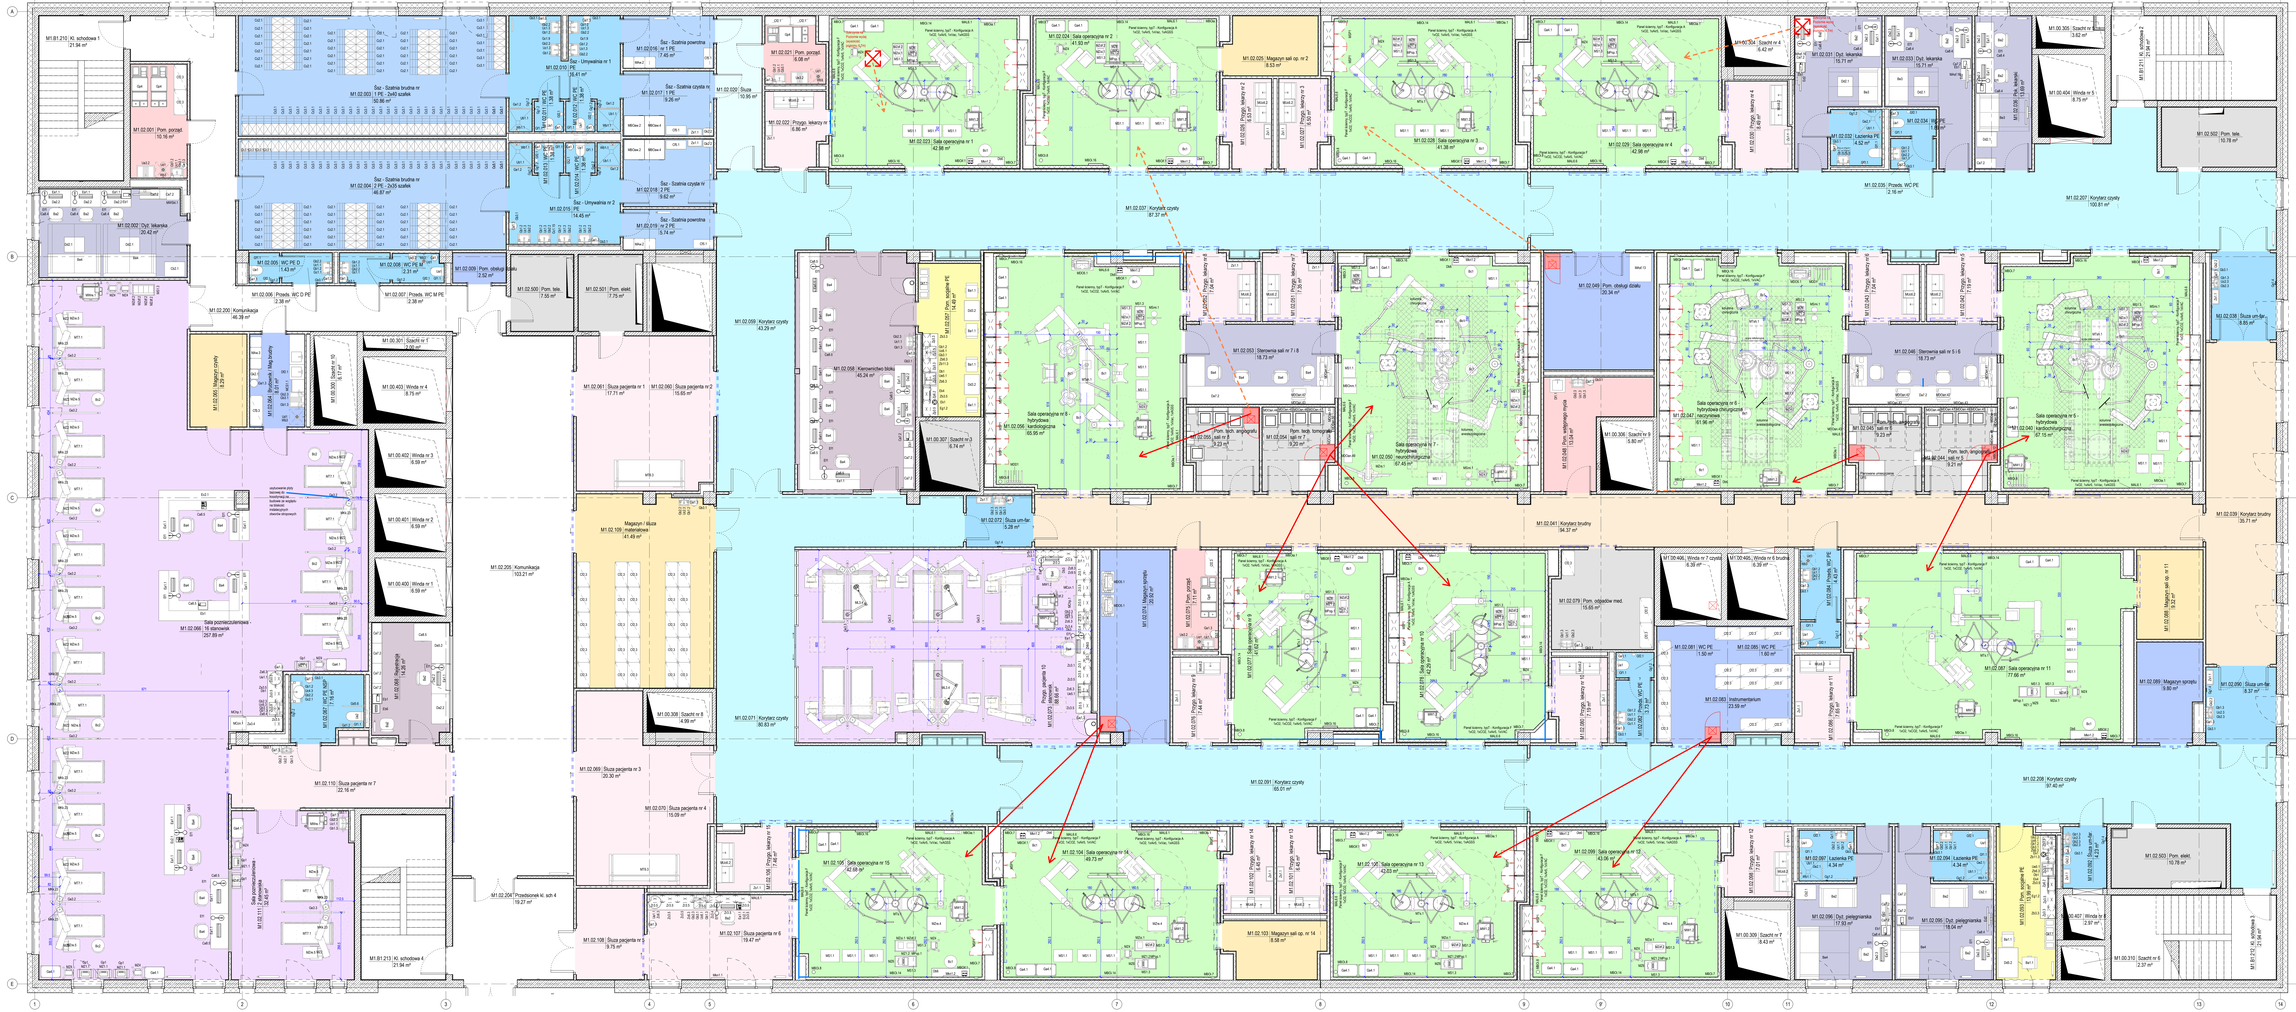

Legenda kolorów

- Medyczne — Pacjent — Pokój działowy
- Medyczne — Personel — Komunikacja czysta
- Medyczne — Personel — Magazyny
- Medyczne — Personel — Pokój czasowy
- Medyczne — Personel — Pomocnicze
- Medyczne — Personel — Zabiegowanie
- Niemedyczne — Ogólnodostępne — Komunikacja
- Niemedyczne — Personel — Administracyjne
- Niemedyczne — Personel — Higieniczne
- Niemedyczne — Personel — Komunikacja
- Niemedyczne — Personel — Komunikacja brudna
- Niemedyczne — Personel — Magazyny
- Niemedyczne — Personel — Pomocnicze
- Niemedyczne — Personel — Socjalne
- Niemedyczne — Personel — Szatnie
- Niemedyczne — Techniczne — Techniczne

Oświadczenie projektanta i sprawdzającego: Dokumentacja sporządzona zgodnie z obowiązującymi przepisami i wymaganiami oraz zasadami wiedzy technicznej, zgodna z wymaganiami dotyczącymi Umowy nr 2/2017-2021 z dnia 2 marca 2021 r. w szczególności co do wzajemnego skorelowania dokumentacji branżowej oraz zawiera wszystkie informacje, dane i ustalenia niezbędne dla realizacji przedmiotu zamówienia, zgodnie z dokumentacją nie wykazuje kolizji.

Kierownik projektu	mgr inż. Hanna Wiatrak
Projektant	mgr inż. Dawid Wilewski
	inż. Bohdan Humeniuk
	inż. Szymon Jabłoński
	inż. Bartłomiej Dudek
Sprawdzający	mgr inż. arch. Karolina Cierniak
Kierownik Pracowni	Marcin Sik
	dr inż. Bartłomiej Dudek
	Dr inż. Krzysztof Kamiński

Inwestor: Uniwersytet Medyczny im. Karola Marcinkowskiego w Poznaniu, Collegium Maius, al. Fredry 10, 61-701 Poznań

Inspektor nadzoru:
Szpital Kliniczny im. Heliodora Święcickiego Uniwersytetu Medycznego im. Karola Marcinkowskiego w Poznaniu
al. Przybyszewskiego 49, 60-355 Poznań

Biuro nadzoru:

Wykonawca robót budowlanych:
konsorcjum firm: Warbud S.A. i INDUSTRIA PROJECT
ul. W Wandt 18, 54-145 Wrocław

INDUSTRIA PROJECT
ul. Kozłowska 9
40-235 Katowice

Branża: TECHNOLOGIA MEDYCZNA

Tytuł rysunku: BLOK OPERACYJNY - Szafa RACK

Przeznaczenie	Skala	Data	Nr projektu
Projekt wykonawczy	1:50	⊕A1+	170/4/23

Nr rysunku	Nr arch.	Branża	Etap	Rodzaj	Typ	Obiekt	Strona	Nr kolejny
338	IP	M1	02	DR	M	98153	-	03

338-IP-M1-02-DR-M-98153 - 03