




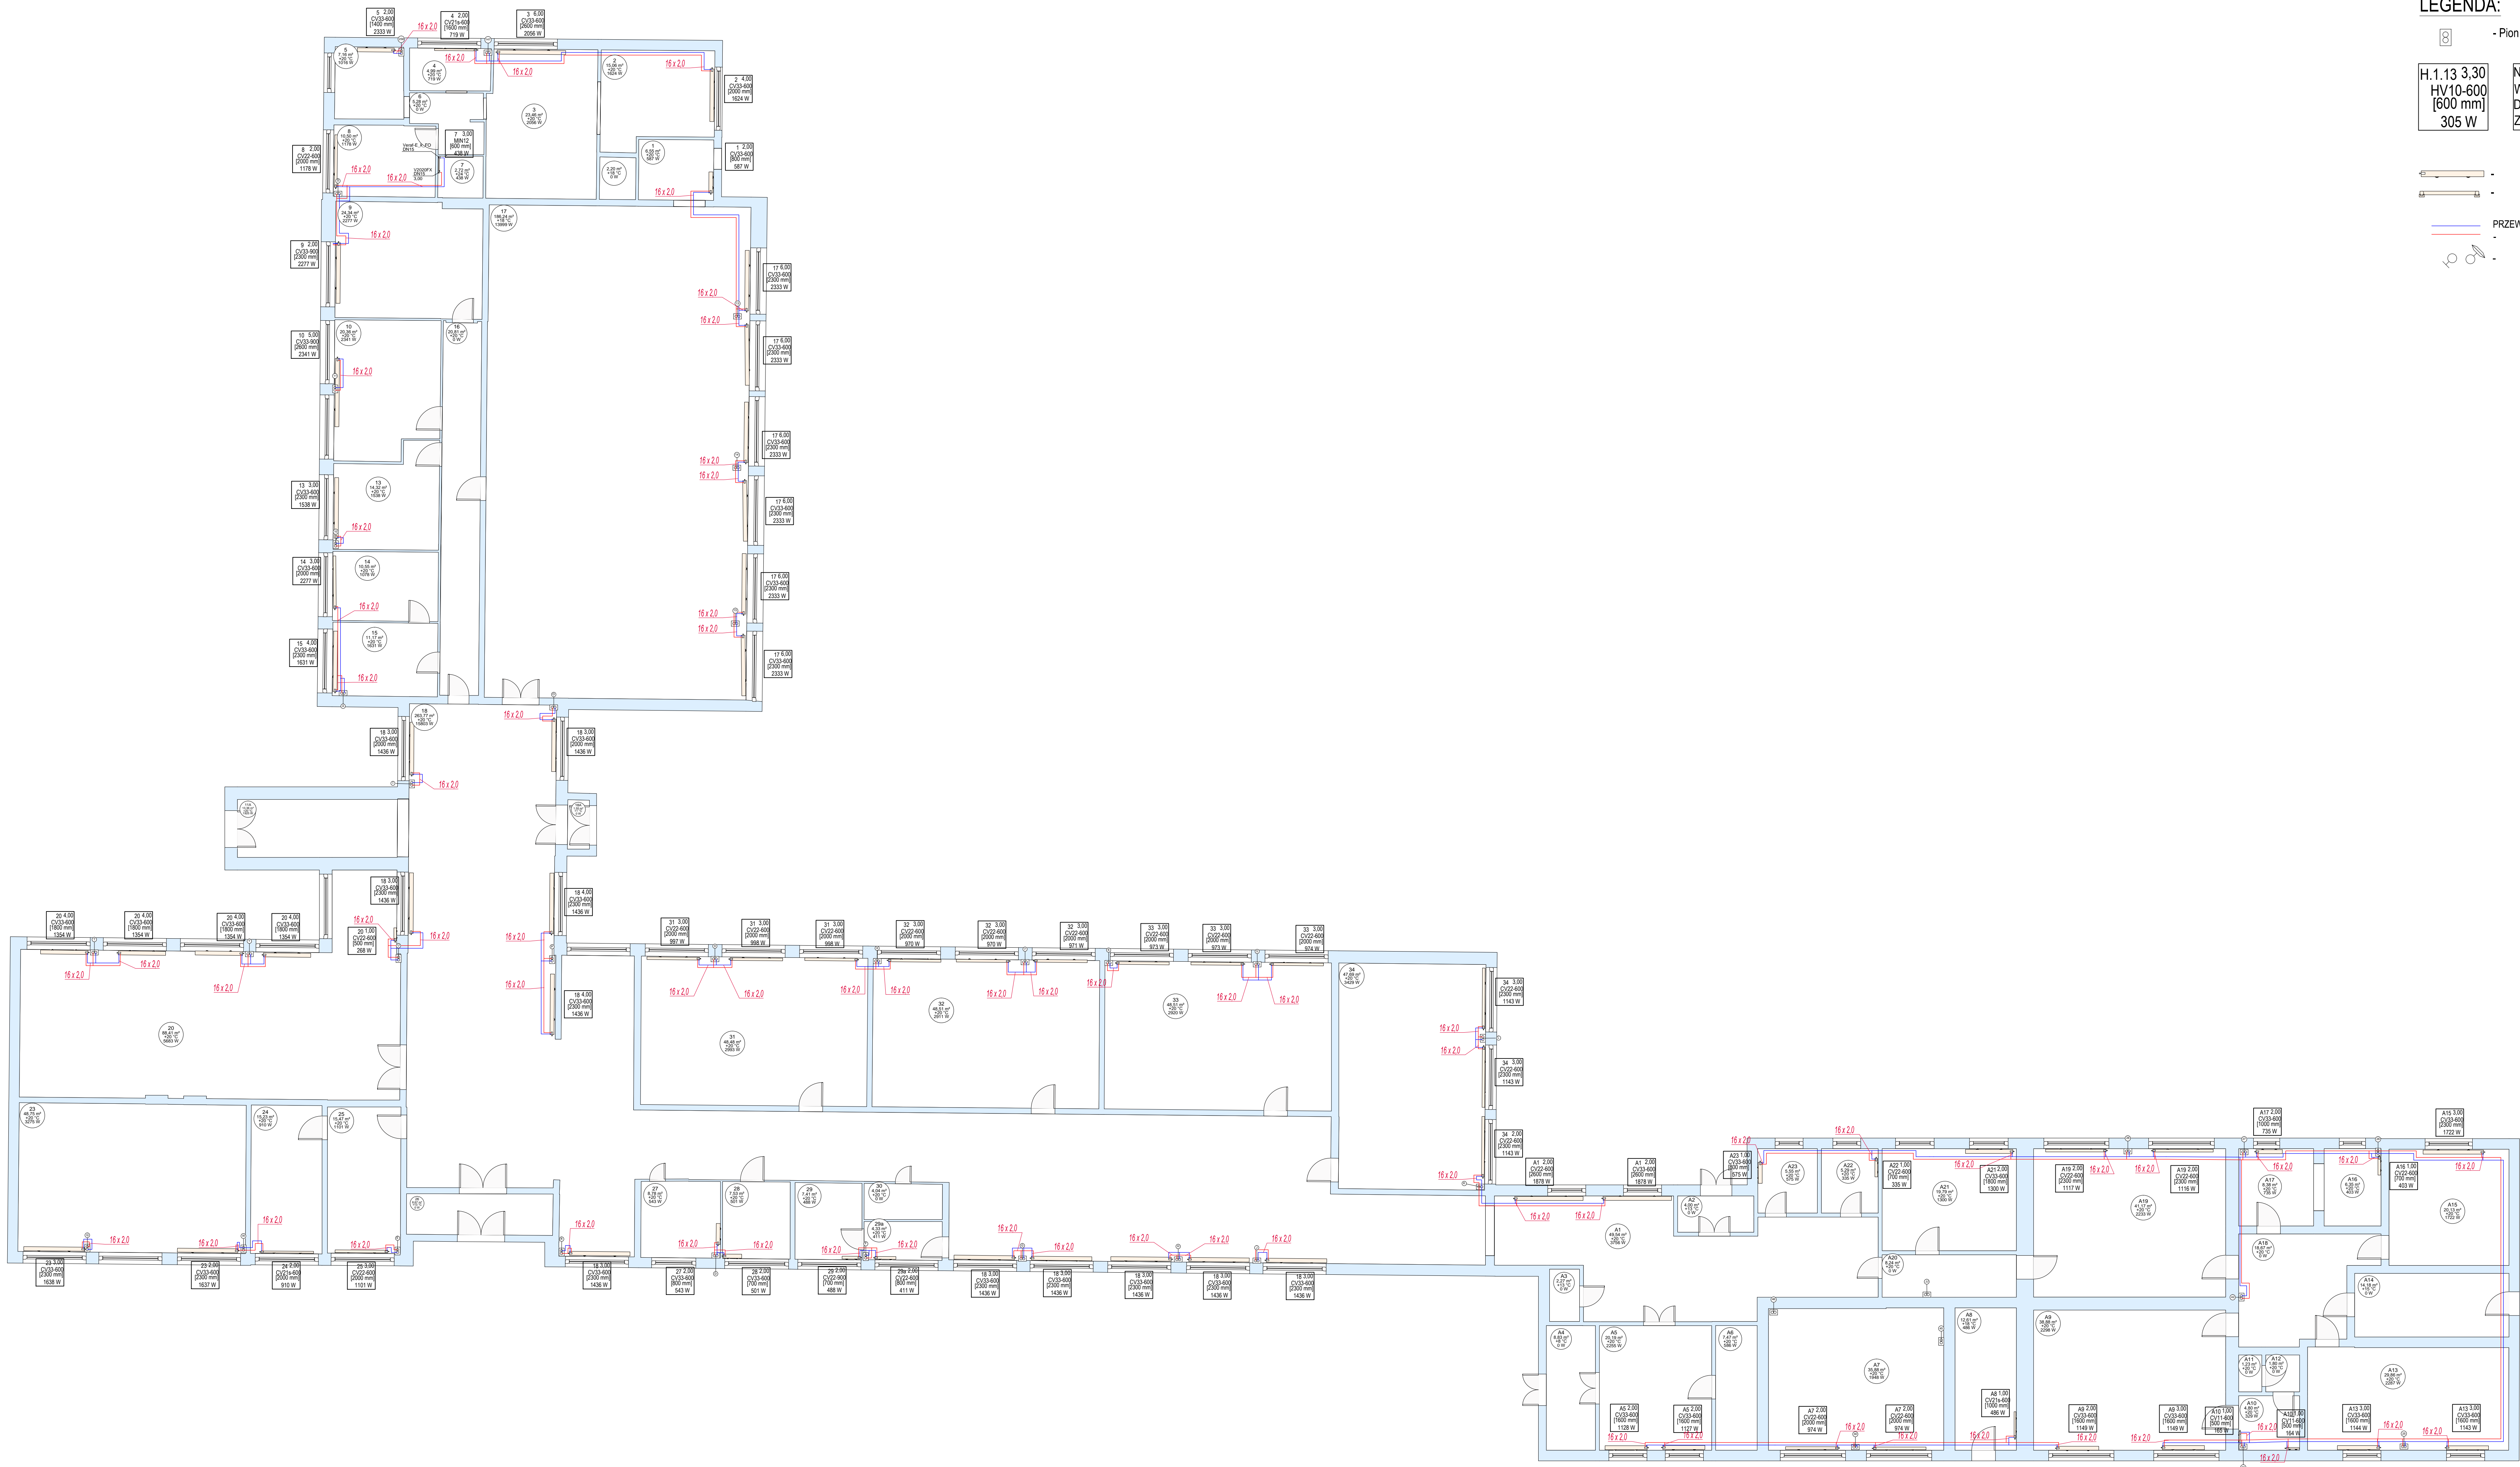


8 - Pion istniejący

-  - Grzejnik płytowy
-  - Grzejnik łazienkowy
-  PRZEWODY INSTALACJI C.O. - OGRZEWANIE GRZEJNIKOWE
-  - prowadzone w ścianie- rura stalowe
-  - Zawór



		Agnieszka K. Kozłowska ul. Świerka Miejska 19a.3, 15-48 Bydgoszcz tel. 51 662 90 91	
		PROJEKTOWANIE INSTALACJI SANITARNYCH	
AMWISTOR		Gmina Kłukowo ul. Mazowiecka 14 18-214 Kłukowo	
TEMAT:			
PROJEKT WYKONAWCZY instalacji centralnego ogrzewania dla budynku szkolnego			
NAZWA RZUTOWU:			
RZUT PARTERU - INSTALACJA C.O.			
PROJEKTANT: mgr inż. Agnieszka K. Kozłowska PDL/042/P003-08		PODPIS:	
OPISACIELKA: mgr inż. Kamila Kozłowska		PODPIS:	
DATA: 29-12-2022		NR RYSUNKU:	
Faza: PW		IS-CO2	
BRUŚKA: SKALA:		NR STROJOWY:	
1:100		0	