

MAPA DO CELÓW PROJEKTOWYCH
SKALA 1:500

województwo : wielkopolskie
powiat : kolski
jednostka ewidencyjna: 300902_2; Babiak
obręb : 0002 Babiak
Sekcja mapy zasadniczej : 6.176.26.19.3.1
Układ wsp. prostokątnych: „ 2000” południk 18

Układ wysokości : Kronsztadt 86
Nr IZPG : GK.6640.1253.2022
data wykonania : 21.07.2022r.
Mapę opracował : Piotr Wiśniewski


Wykonawca

“GEOPLAN”
mgr inż. Piotr Wiśniewski
ul. Prusa 1, Czołowo Kolonia
62-600 Koło
NIP: 666-199-14-85, REGON: 300635048
telkom. 504 34 50 09

Kierownik Pracy Geodezyjnej:

Zofia Wiśniewska
mgr inż. geodeta Zofia Wiśniewska
Czołowo Kolonia 17, 62-600 Koło
nr uprawnień zawodowych 14174

Oznaczenie granic obszaru, który był przedmiotem aktualizacji

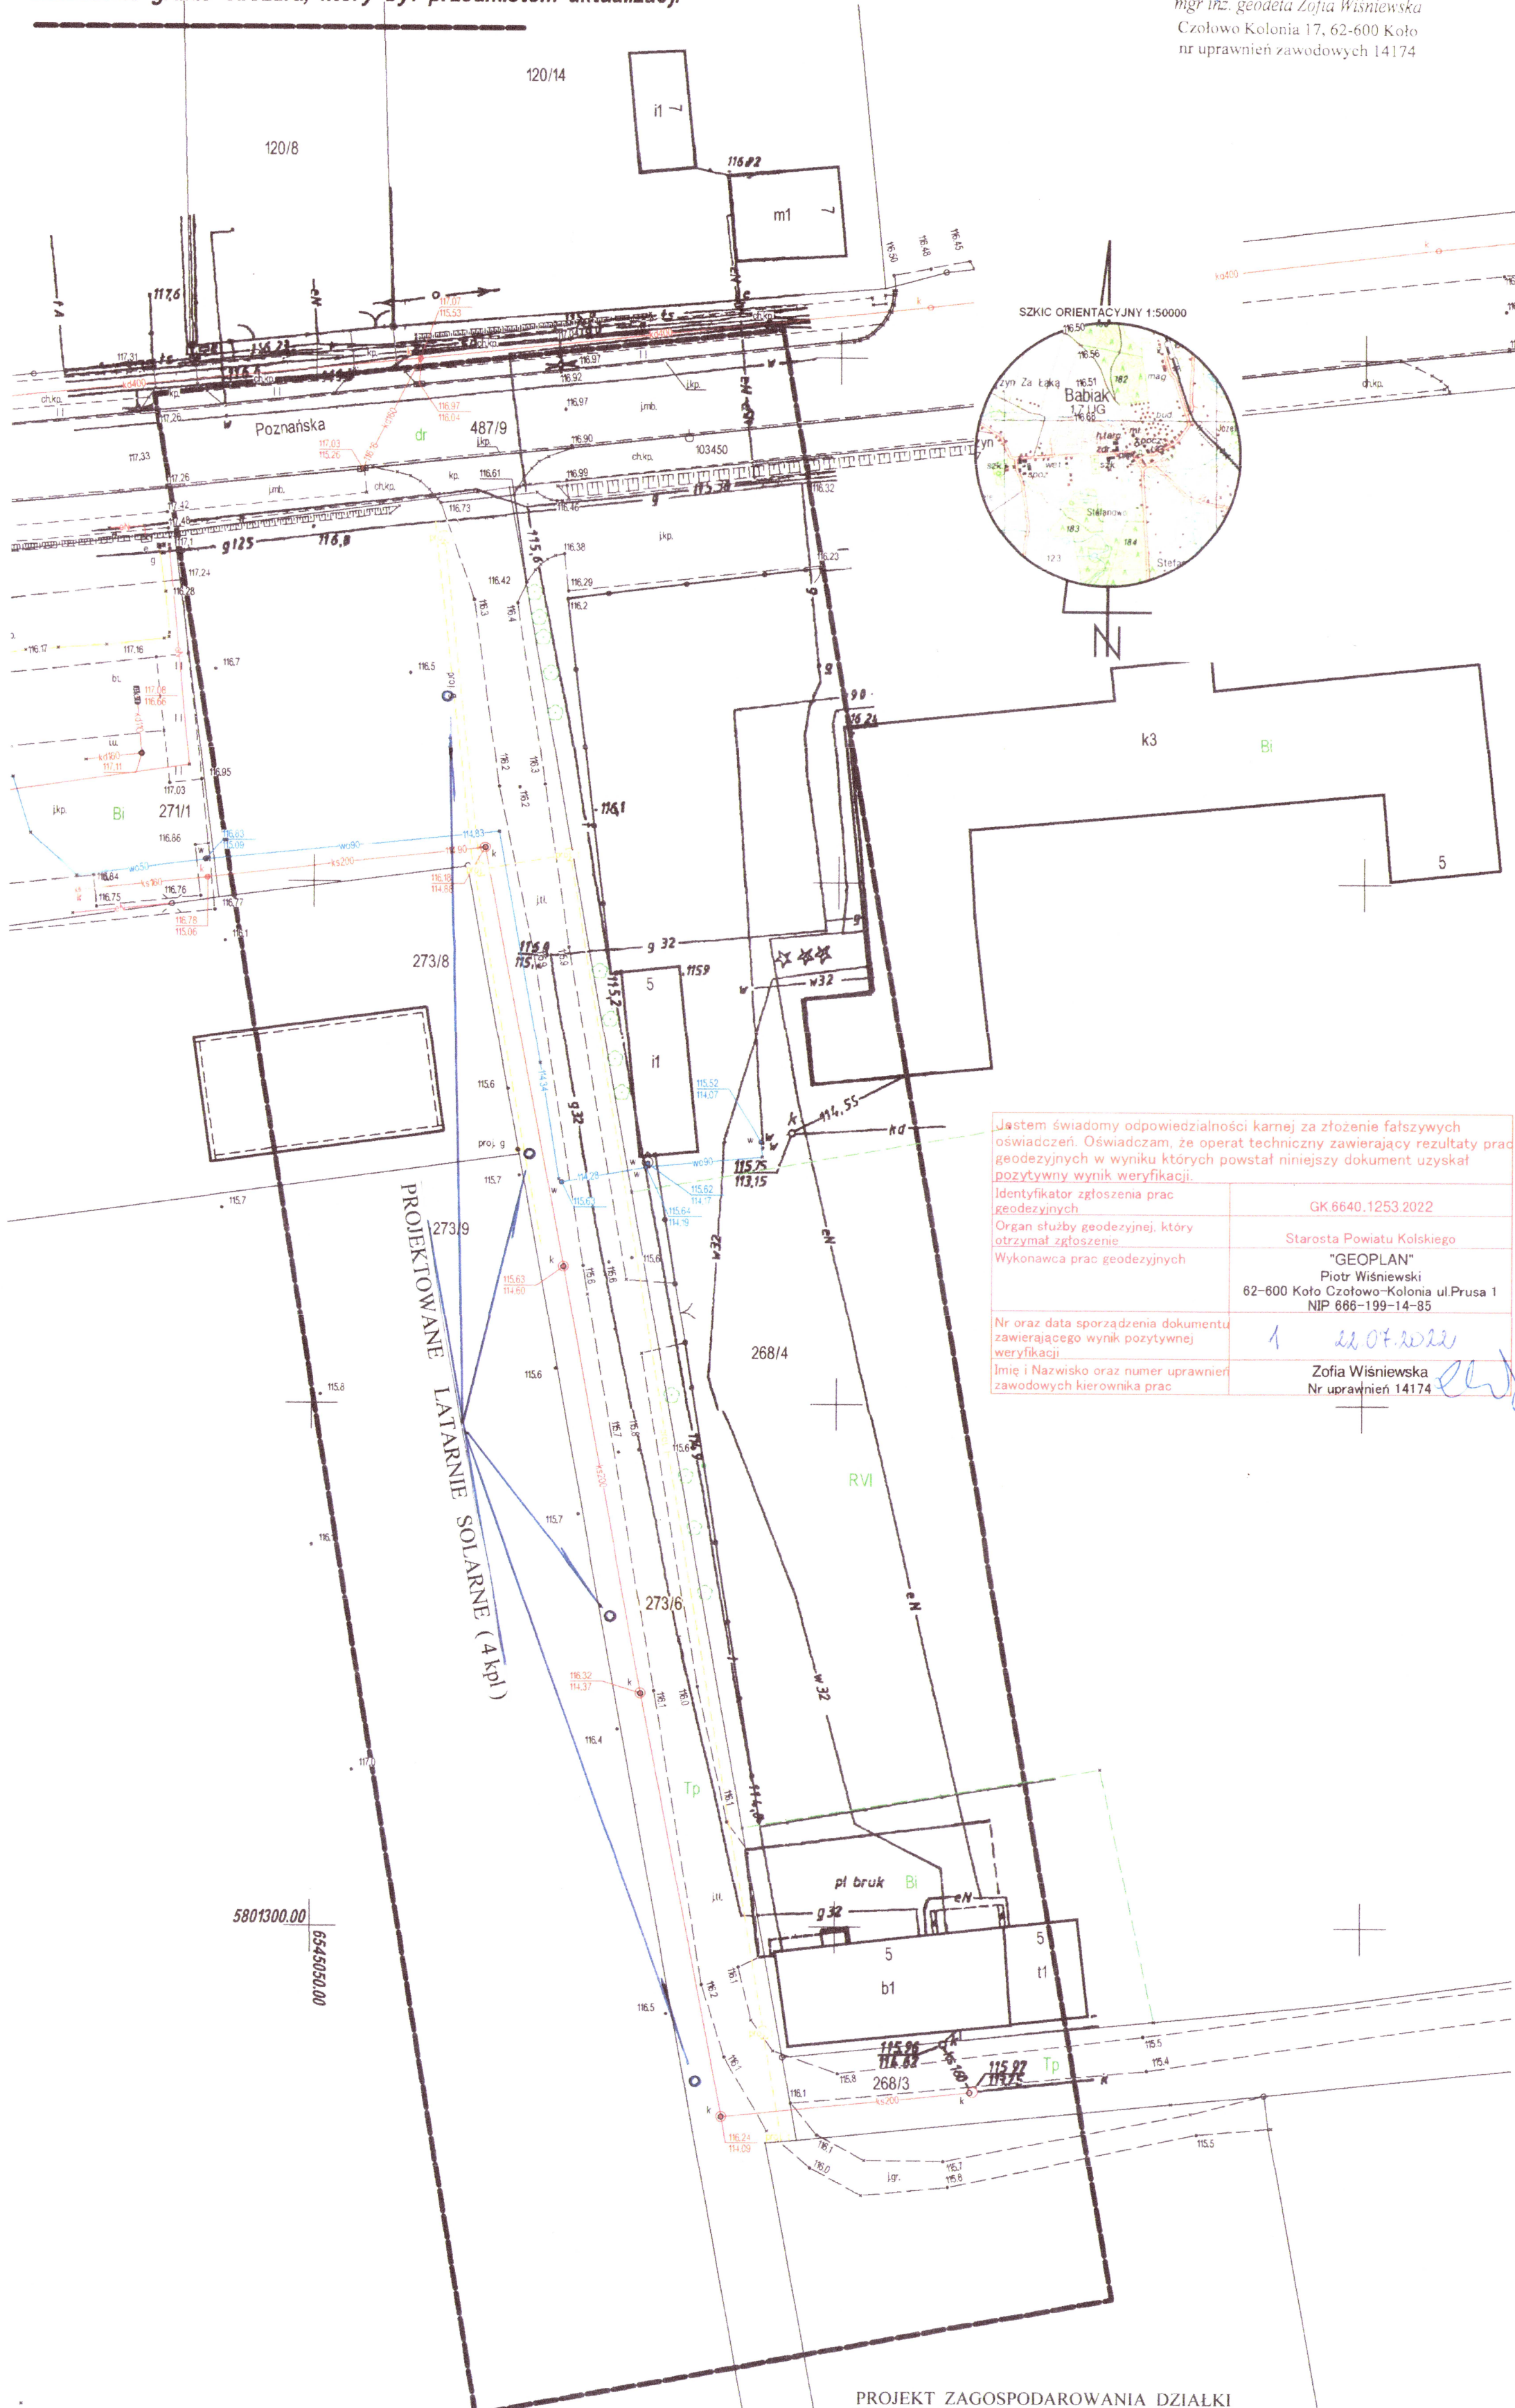

Jestem świadomy odpowiedzialności karnej za złożenie fałszywych oświadczeń. Oświadczam, że operat techniczny zawierający rezultaty prac geodezyjnych w wyniku których powstał niniejszy dokument uzyskał pozytywny wynik weryfikacji.	
Identyfikator zgłoszenia prac geodezyjnych	GK 6640.1253.2022
Organ służby geodezyjnej, który otrzymał zgłoszenie	Starosta Powiatu Kolskiego
Wykonawca prac geodezyjnych	"GEOPLAN" Piotr Wiśniewski 62-600 Koło Czołowo-Kolonia ul. Prusa 1 NIP 666-199-14-85
Nr oraz data sporządzenia dokumentu zawierającego wynik pozytywnej weryfikacji	1 21.07.2022
Imię i Nazwisko oraz numer uprawnień zawodowych kierownika prac	Zofia Wiśniewska Nr uprawnień 14174

PROJEKT ZAGOSPODAROWANIA DZIAŁKI			
OBIEKT	Budowa ulicznego oświetlenia solarnego (4 kpl)	Data	lipiec 2022
ADRES	Gmina Babiak obręb 0002 Babiak , dz. nr 273/6 ul. Wodna m. Babiak	Projektant :GP	Zbigniew Szpilewski
INWESTOR	GMINA BABIAK ul. Pl. Wolności 5; 62-620 Babiak	Podpis	<i>[Signature]</i>