


OBRYŚ BUDYNKU GŁÓWNEGO

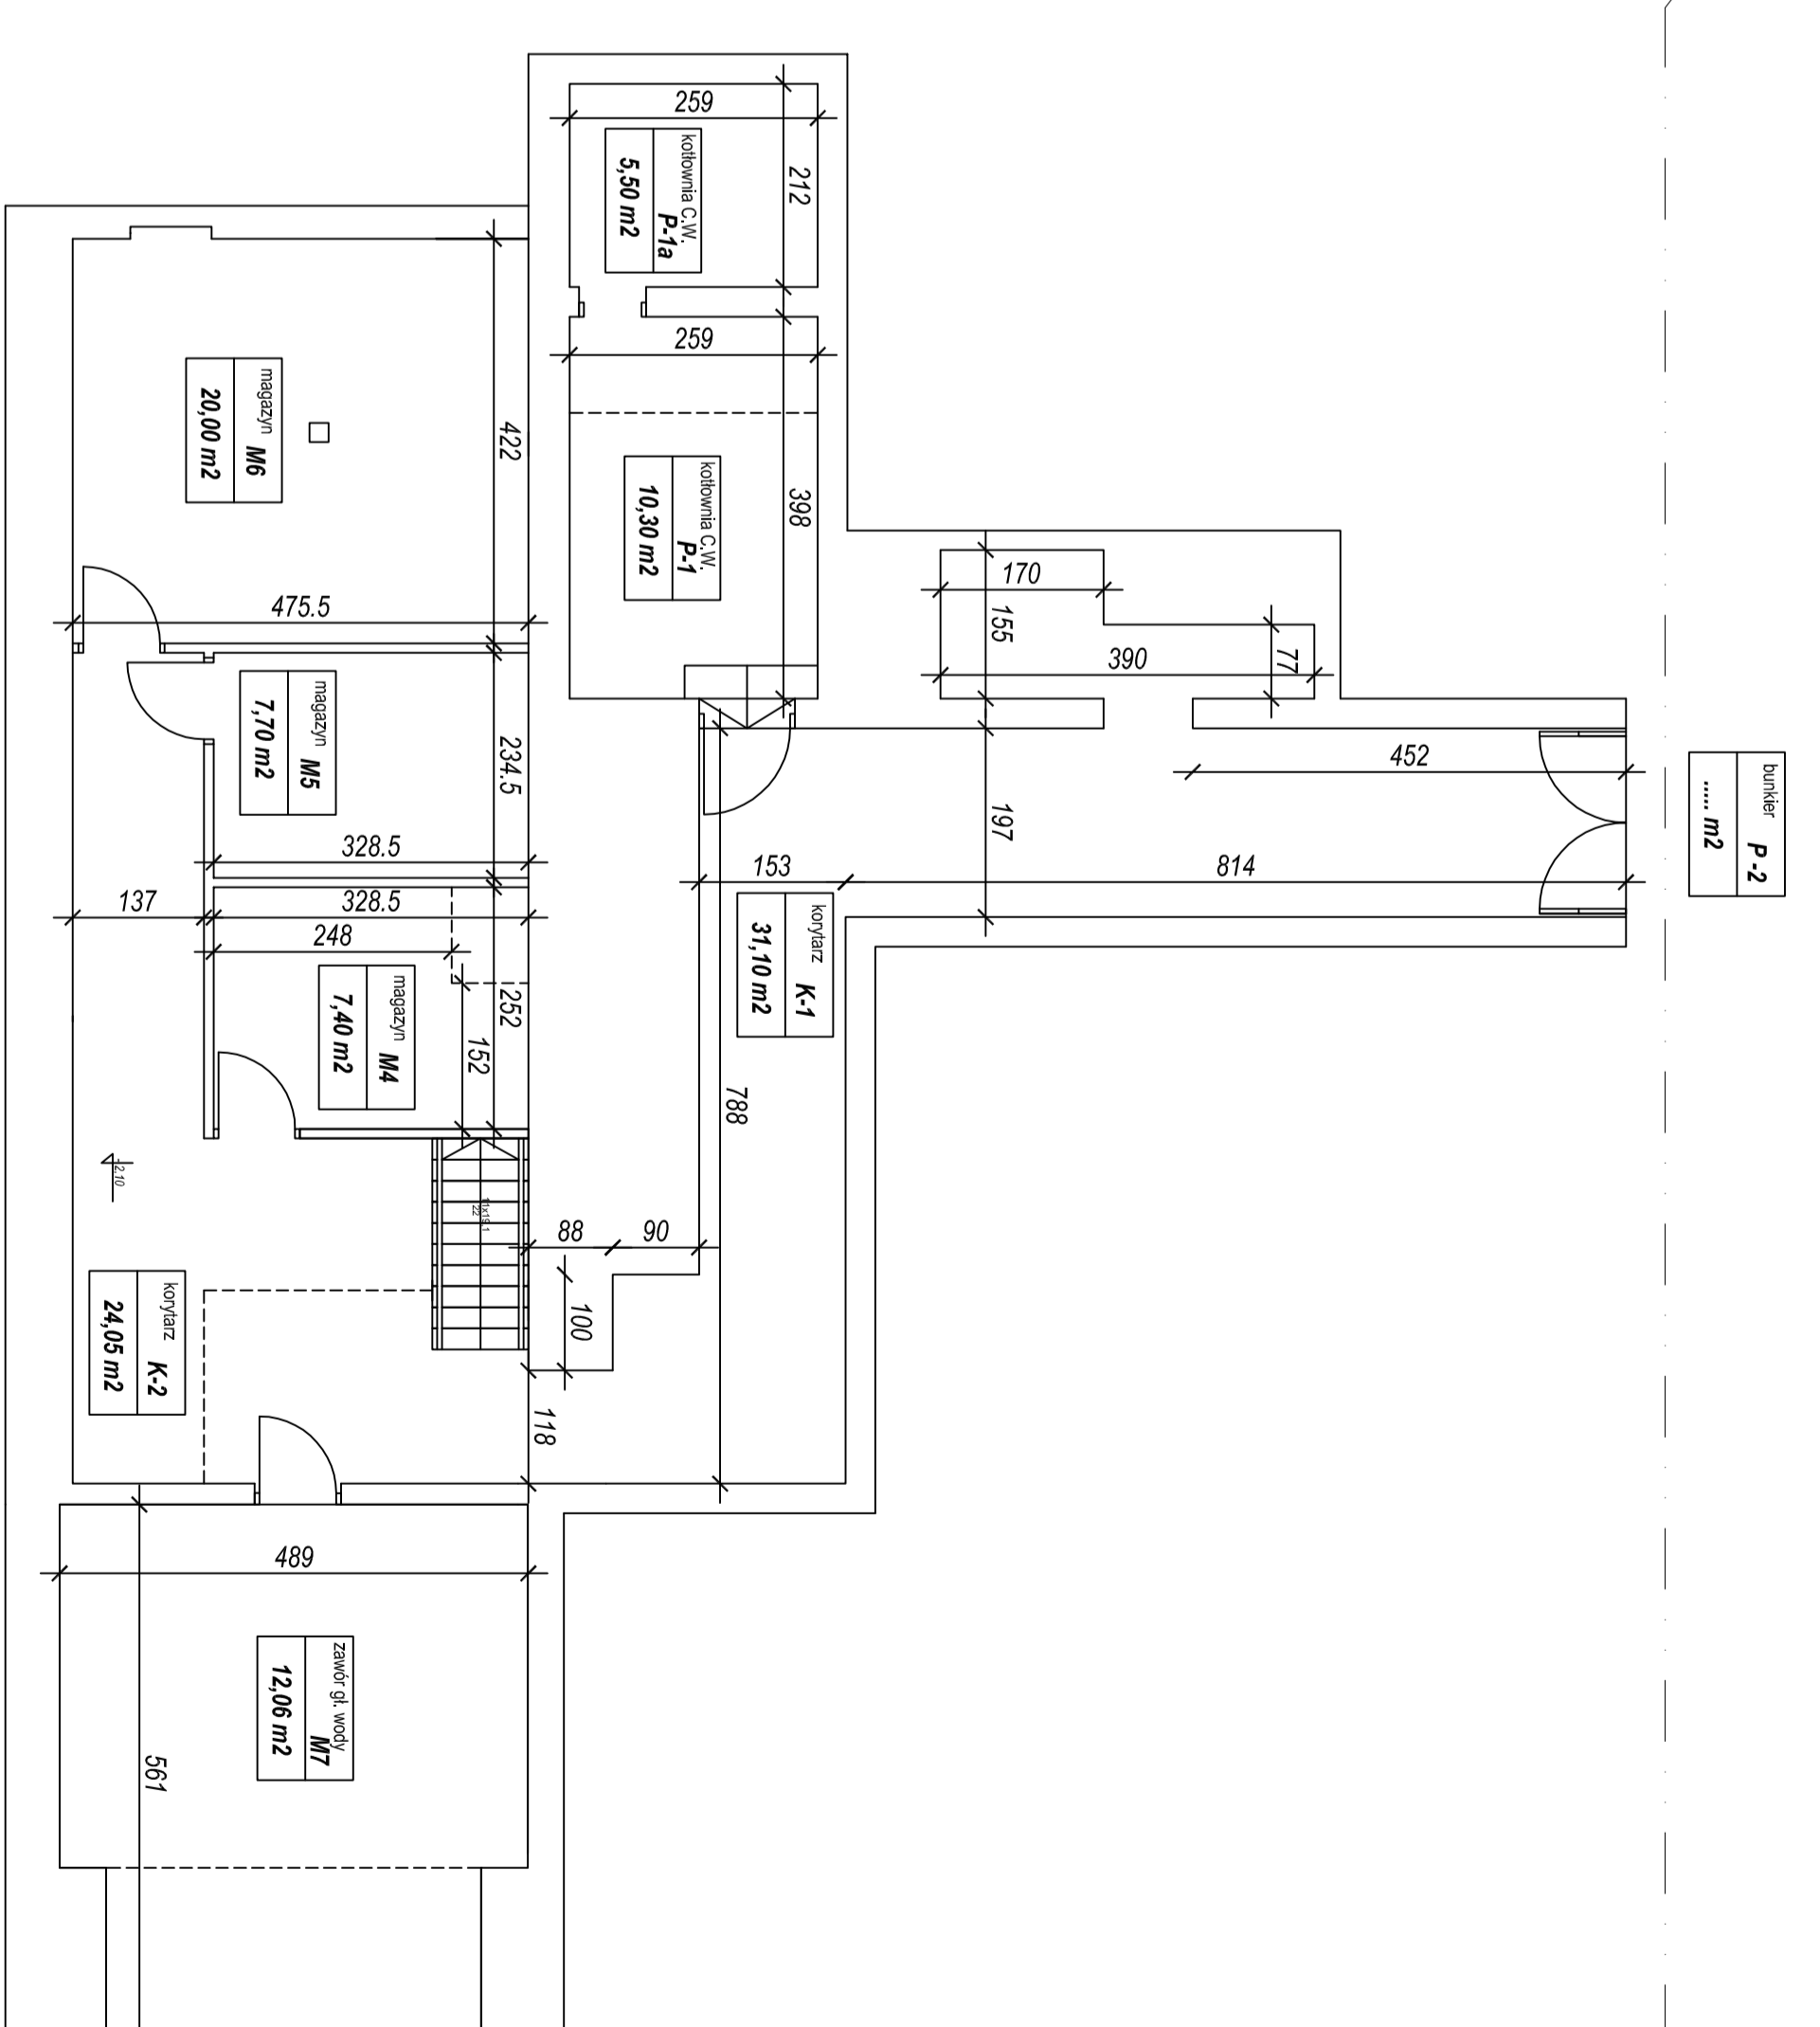

SKRZYDŁO WSCHODNIE BUDYNKU GŁÓWNEGO

**INWENTARYZACJA
ARCHITEKTONICZNA**

Nazwa i adres
Uniwersytet Ekonomiczny w Poznaniu
al. Niepodległości 10, 61-875 Poznań

Nazwa obiektu i lokalizacja
Budynek "A"
al. Niepodległości 10, Poznań


Poziom

Rzut piwnicy

Opracował:

Dział Inwestycji i Remontów UEP

Data opracowania Rev. 1
26.02.2019 r. Rev. 2

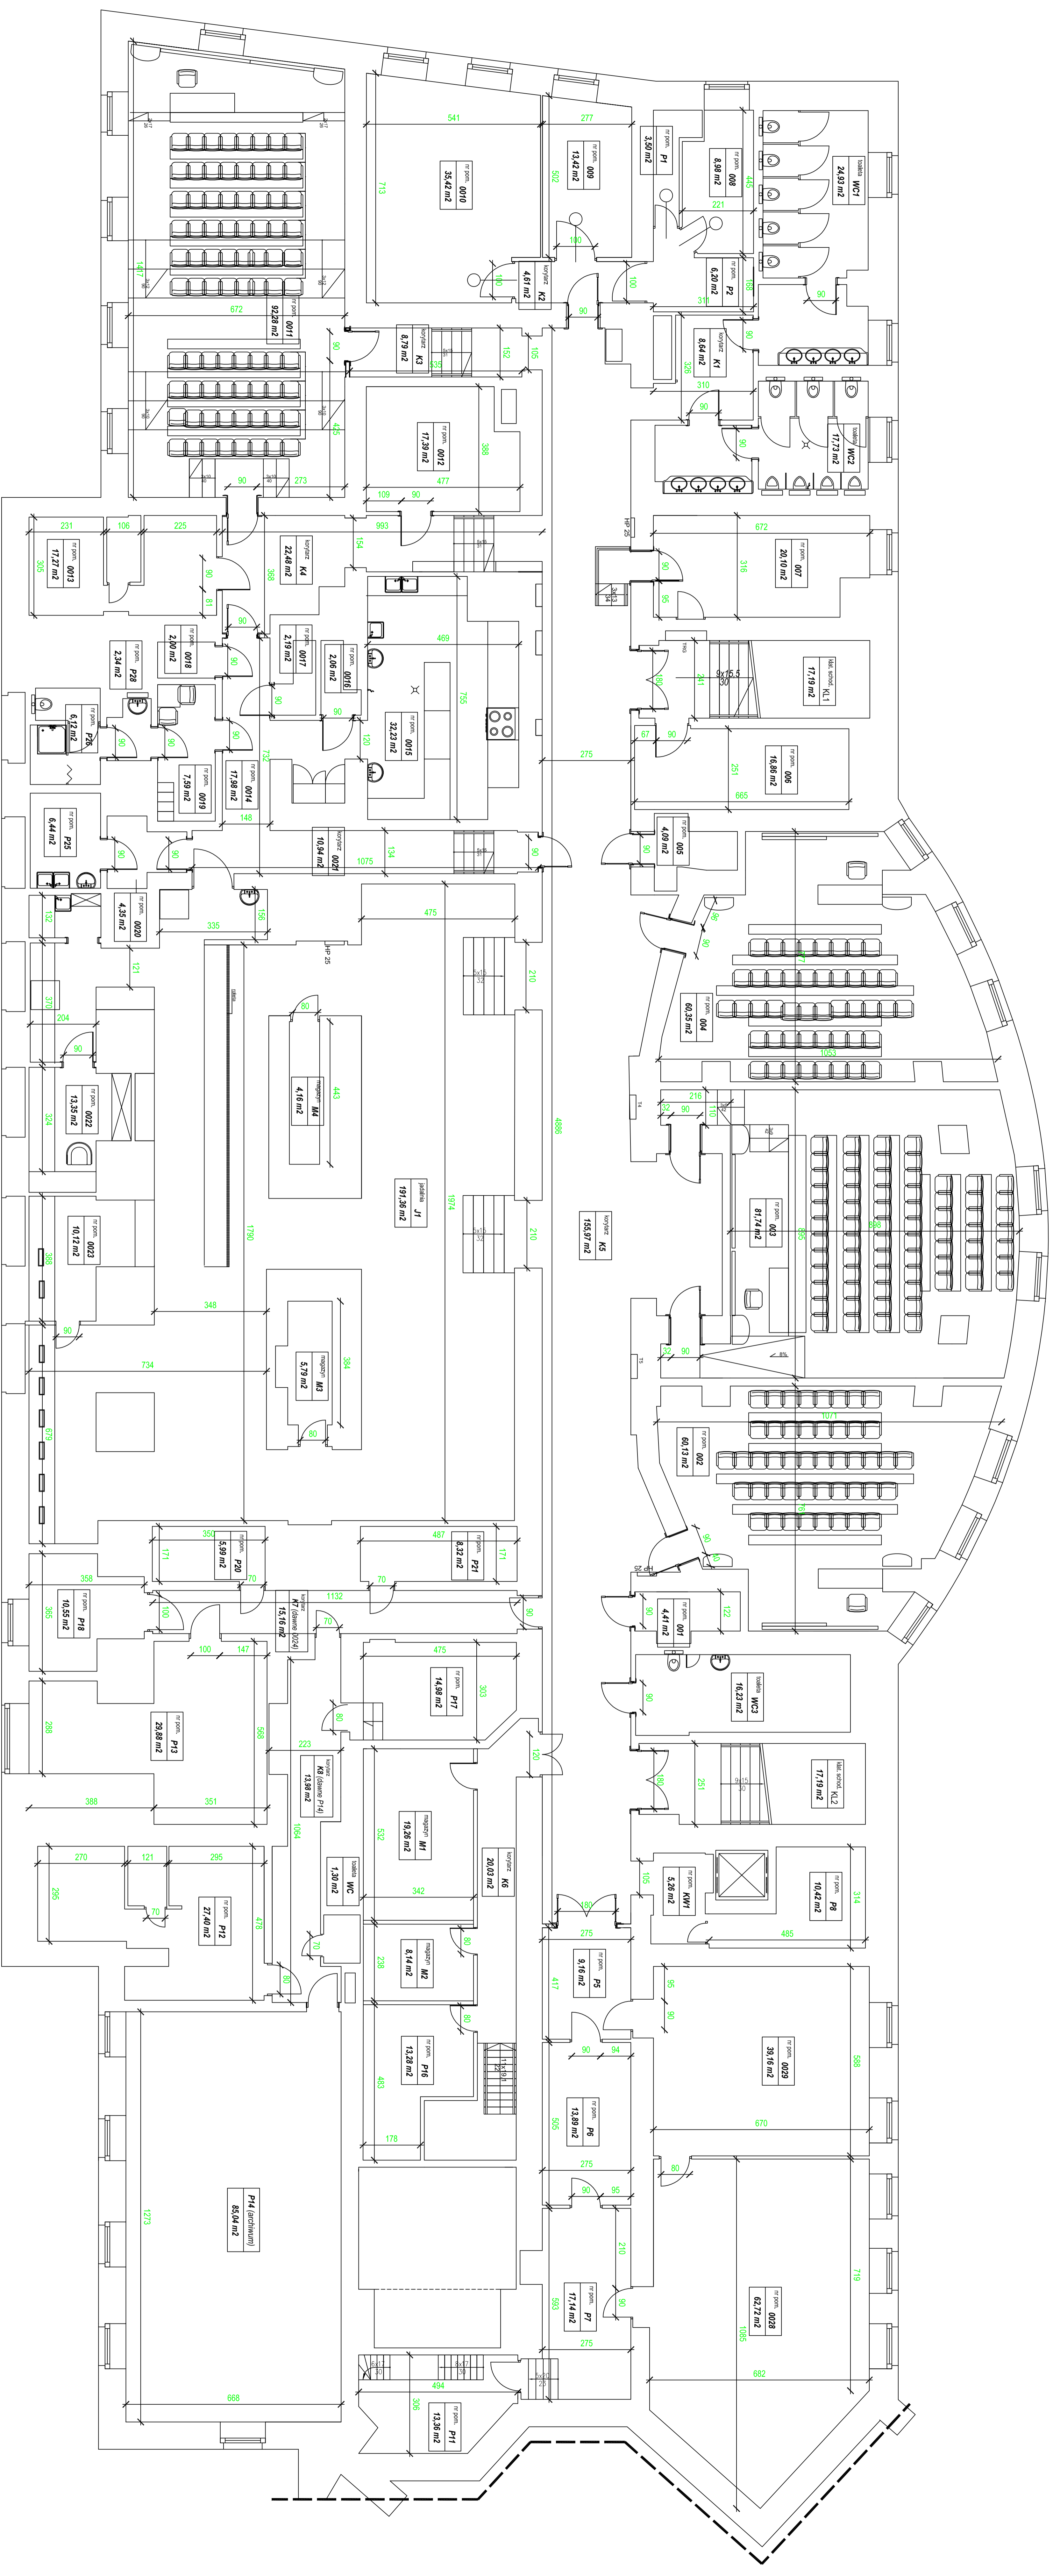

SKRZYDŁO WSCHODNIE BUDYNKU GŁÓWNEGO

INWENTARYZACJA ARCHYTEKTONICZNA

Nazwa i adres

Uniwersytet Ekonomiczny w Poznaniu
al. Niepodległości 10, 61-875 Poznań

Nazwa obiektu i lokalizacja

Budynek "A"
al. Niepodległości 10, Poznań

Poziom

Rzut przyziemia

Opracował:

Dział Inwestycji i Remontów UEP

Data opracowania


30.03.2016 r.

Rev. 1

26.02.2019 r.

Rev. 2

15.07.2020 r.

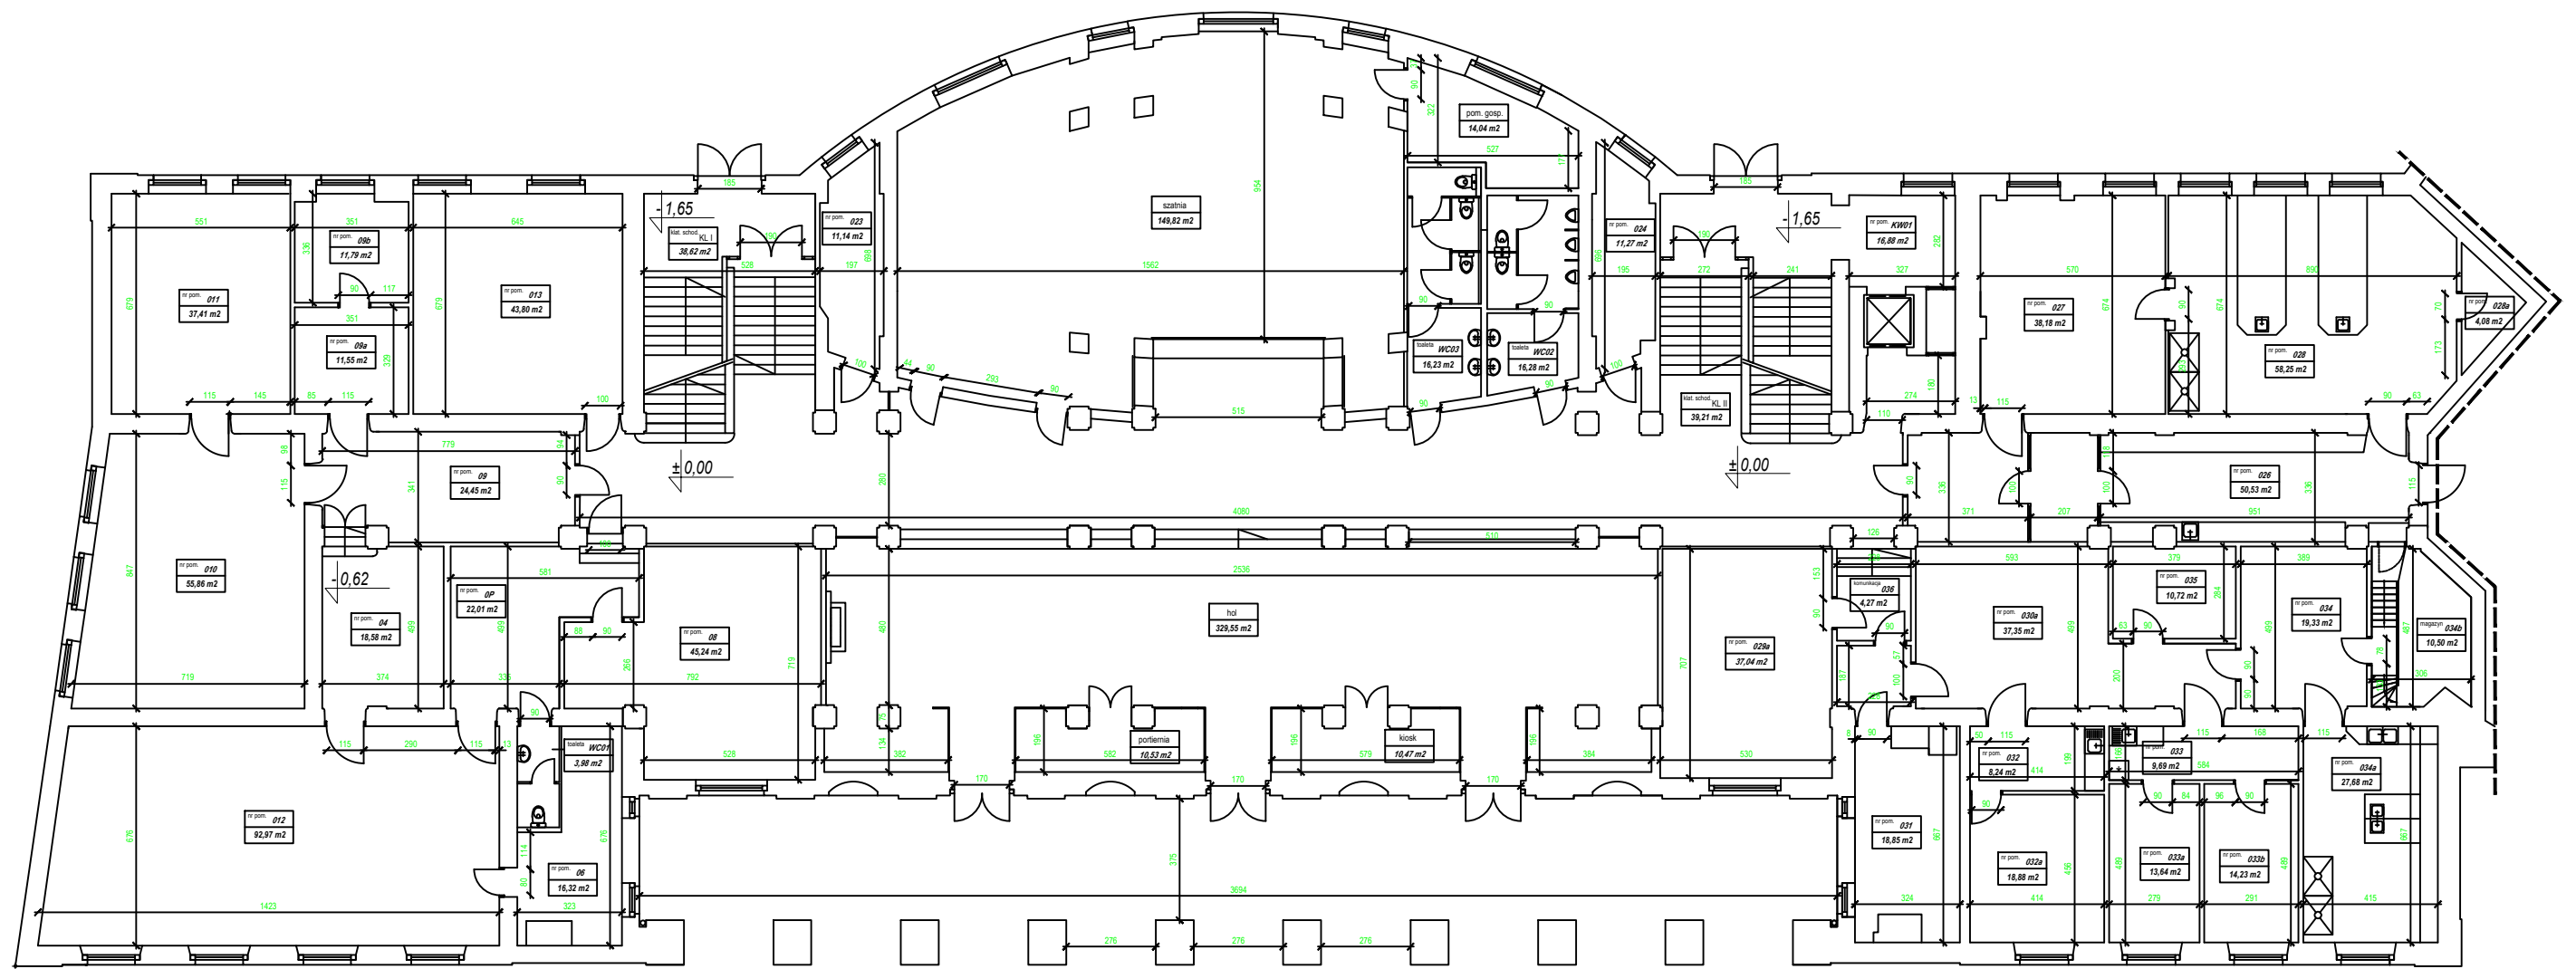

SKRZYDŁO WSCHODNIE BUDYNKU GŁÓWNEGO

INWENTARYZACJA ARCHITEKTONICZNA

Nazwa i adres

Uniwersytet Ekonomiczny w Poznaniu
al. Niepodległości 10, 61-875 Poznań

Nazwa obiektu i lokalizacja

Budynek "A"
al. Niepodległości 10, Poznań


Poziom

Rzut parteru

Opracował:

Dział Inwestycji i Remontów UEP

<i>Data opracowania</i>	<i>Rev. 2</i>	<i>Rev. 3</i>
30.03.2016 r.	05.07.2018 r.	26.09.2018 r.

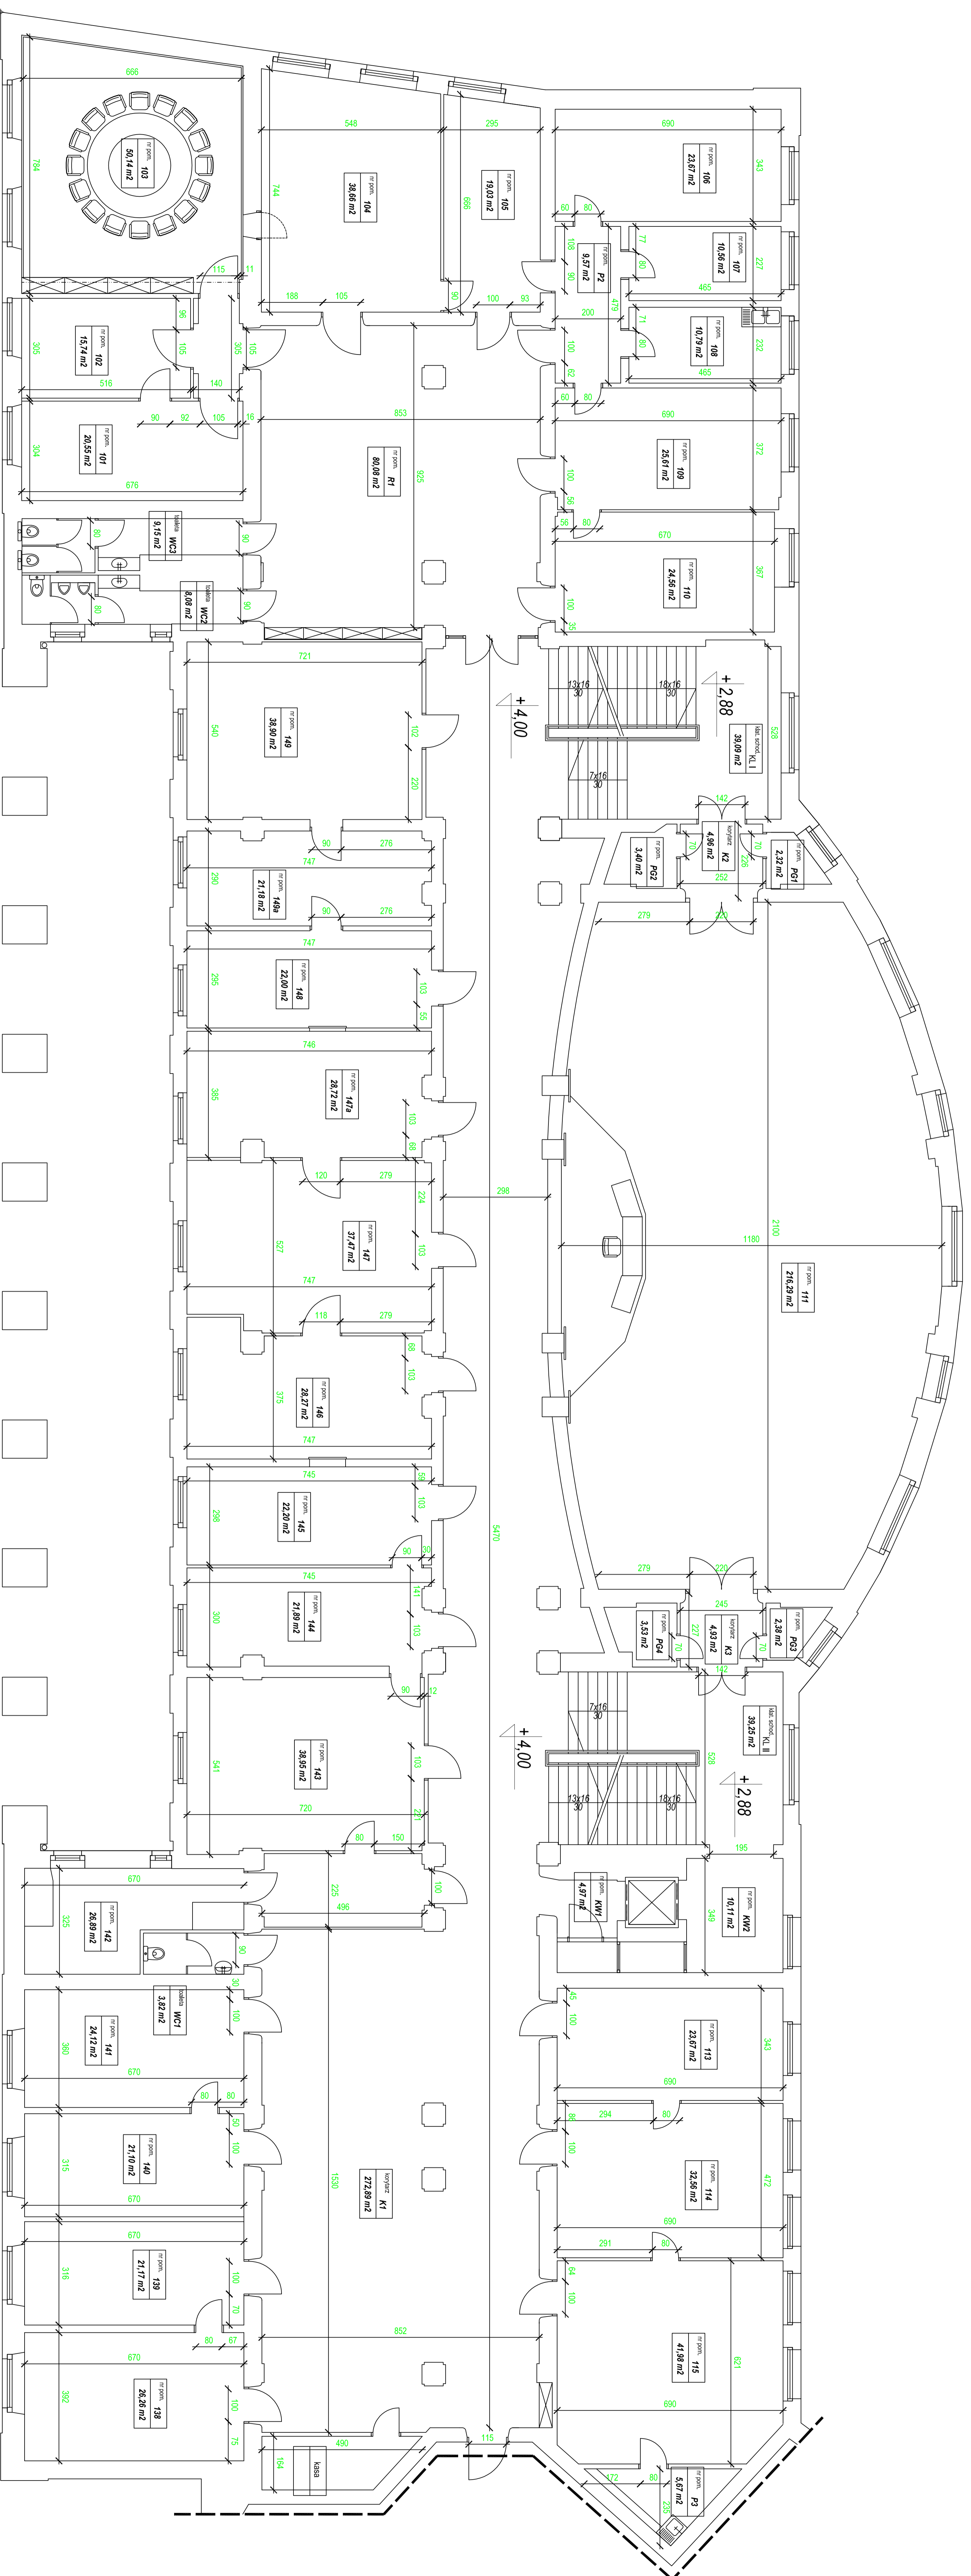

SKRZYDŁO WSCHODNIE BUDYNKU GŁÓWNEGO

**INWENTARYZACJA
ARCHITEKTONICZNA**

Nazwa i adres
Uniwersytet Ekonomiczny w Poznaniu
al. Niepodległości 10, 61-875 Poznań

Nazwa obiektu i lokalizacja
Budynek "A"
al. Niepodległości 10, Poznań

Poziom
Rzut 1 piętra


Opracował:
Dział Inwestycji i Remontów UEP

Data opracowania
30.03.2016 r.

Rev. 1

Rev. 2

05.07.2018 r.

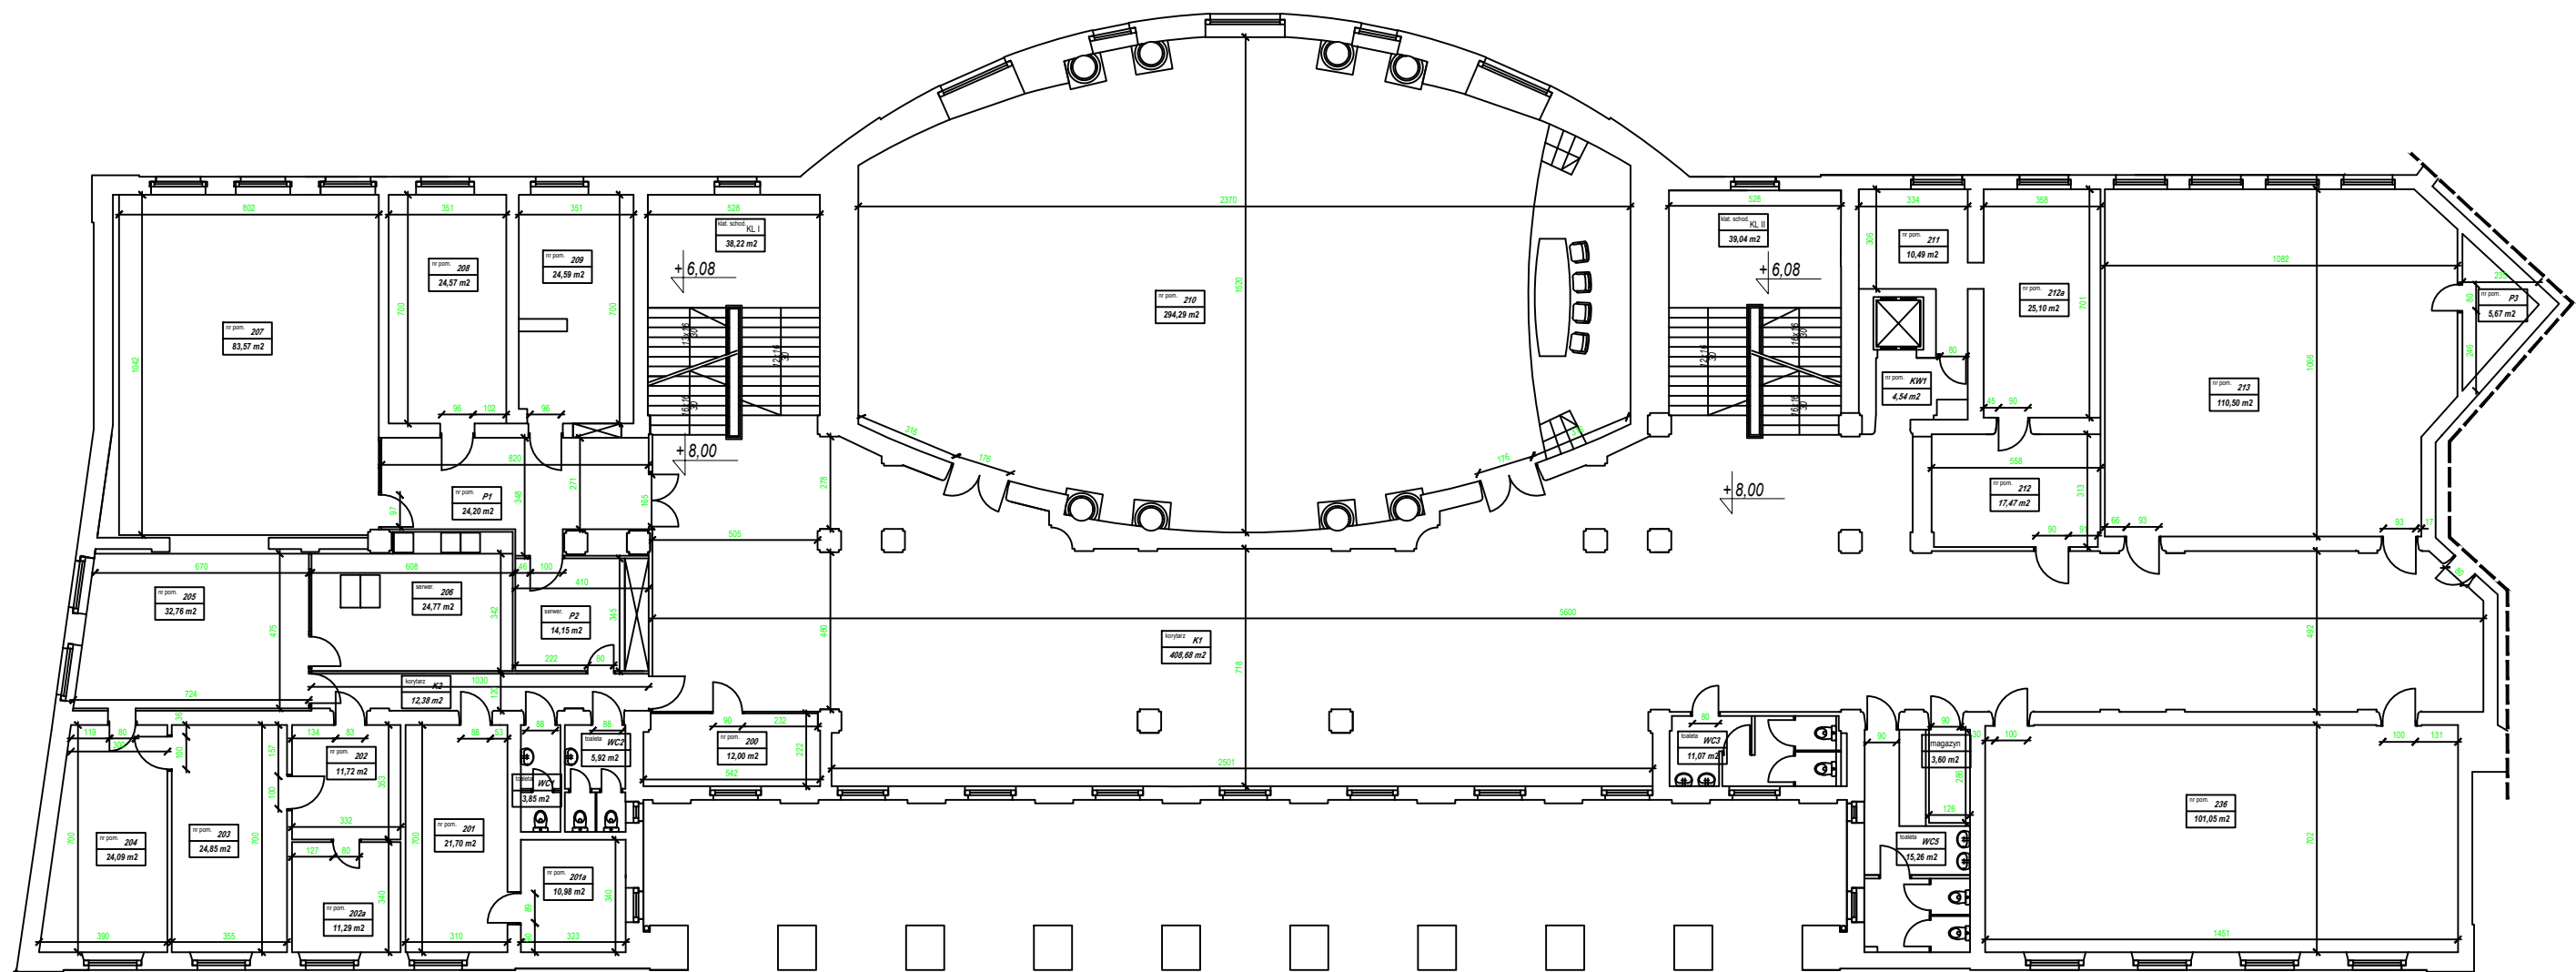

SKRZYDŁO WSCHODNIE BUDYNKU GŁÓWNEGO

INWENTARYZACJA ARCHITEKTONICZNA

Nazwa i adres

Uniwersytet Ekonomiczny w Poznaniu
al. Niepodległości 10, 61-875 Poznań

Nazwa obiektu i lokalizacja

Budynek "A"
al. Niepodległości 10, Poznań

Poziom

Rzut 2 piętra

Opracował:

Dział Inwestycji i Remontów UEP

Data opracowania


30.03.2016 r.

Rev. 1

05.07.2018 r.

Rev. 2

26.09.2018 r.

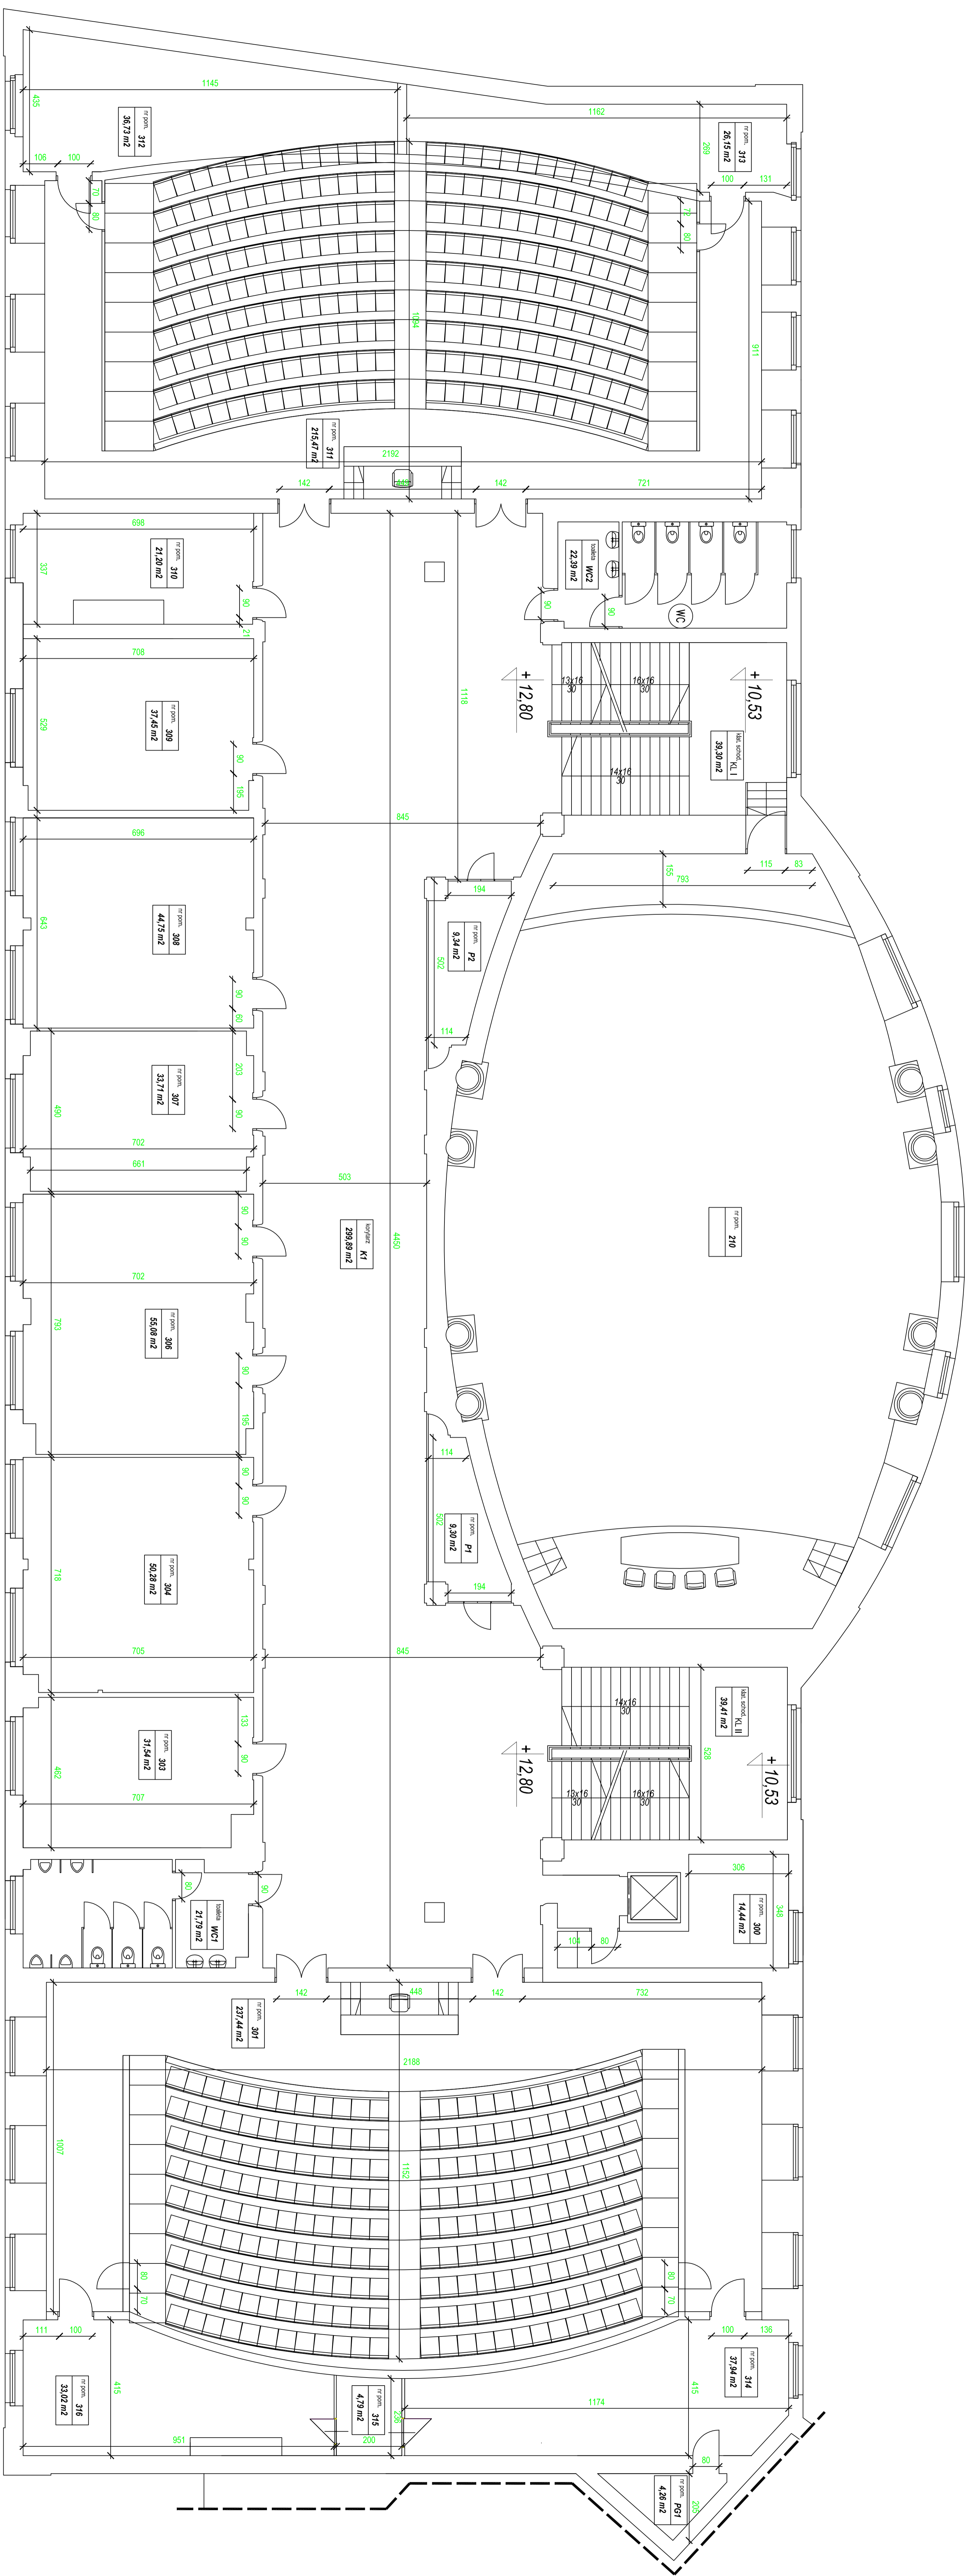

SKRZYDŁO WSCHODNIE BUDYNKU GŁÓWNEGO

**INWENTARYZACJA
ARCHITEKTONICZNA**



Nazwa i adres
Uniwersytet Ekonomiczny w Poznaniu
 al. Niepodległości 10, 61-875 Poznań

Nazwa obiektu i lokalizacja
Budynek "A"
 al. Niepodległości 10, Poznań


Poziom

Rzut 3 piętra

Opracował:

Dział Techniczny UEP

Data opracowania Rev. 1 Rev. 2
30.03.2016 r.

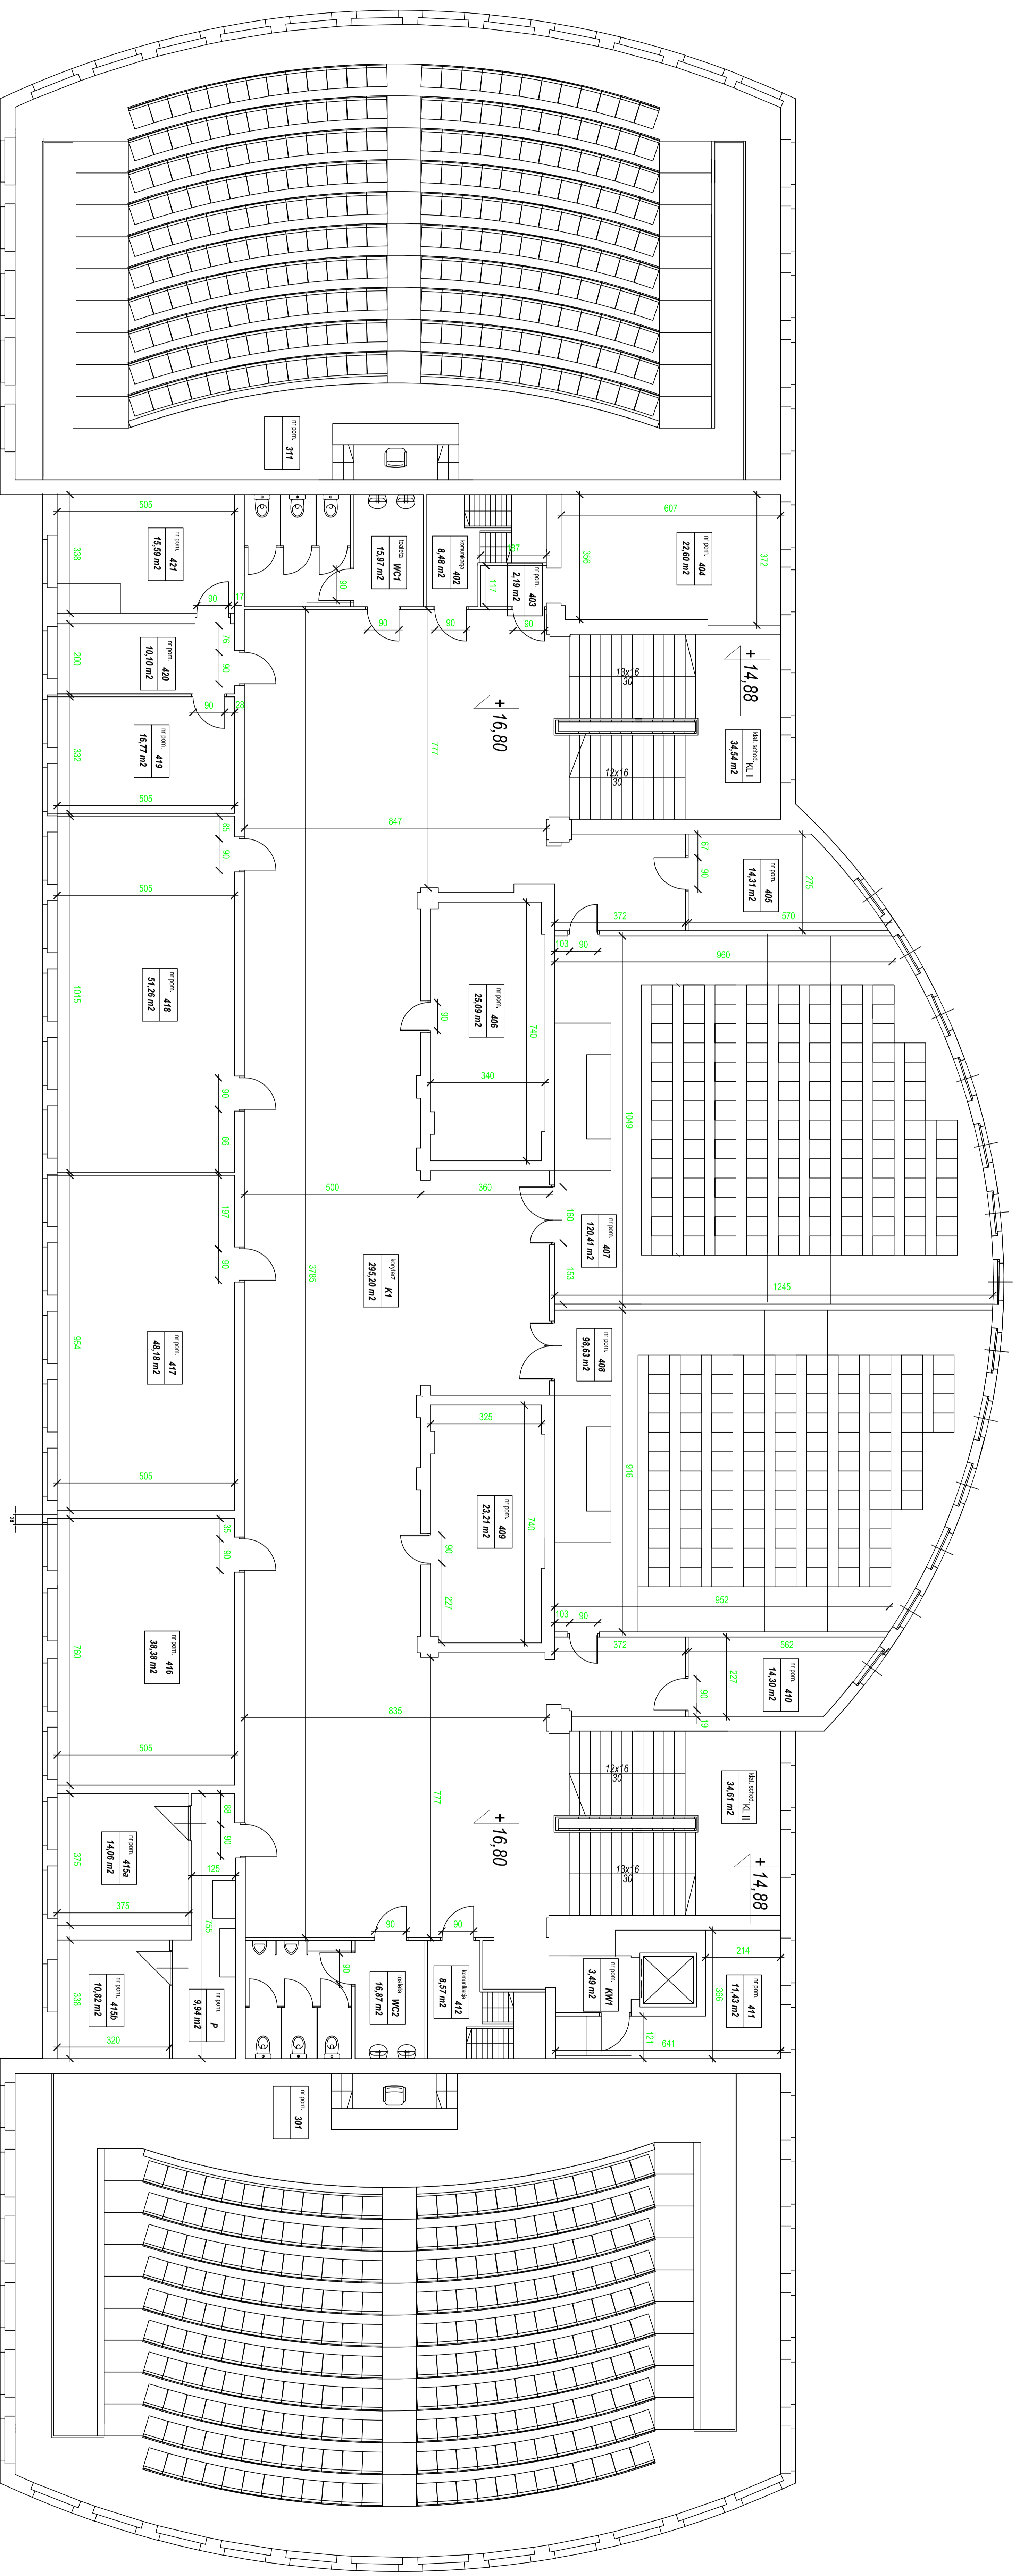

**INWENTARYZACJA
ARCHITEKTONICZNA**

Nazwa i adres
Uniwersytet Ekonomiczny w Poznaniu
al. Niepodległości 10, 61-875 Poznań

Nazwa obiektu i lokalizacja
Budynek "A"
al. Niepodległości 10, Poznań

Poziom
Rzut 4 piętra

Opracował:
Dział Inwestycji i Remontów UEP

Data opracowania	Rev. 1	Rev. 2
08.04.2016 r.	05.07.2018 r.	