
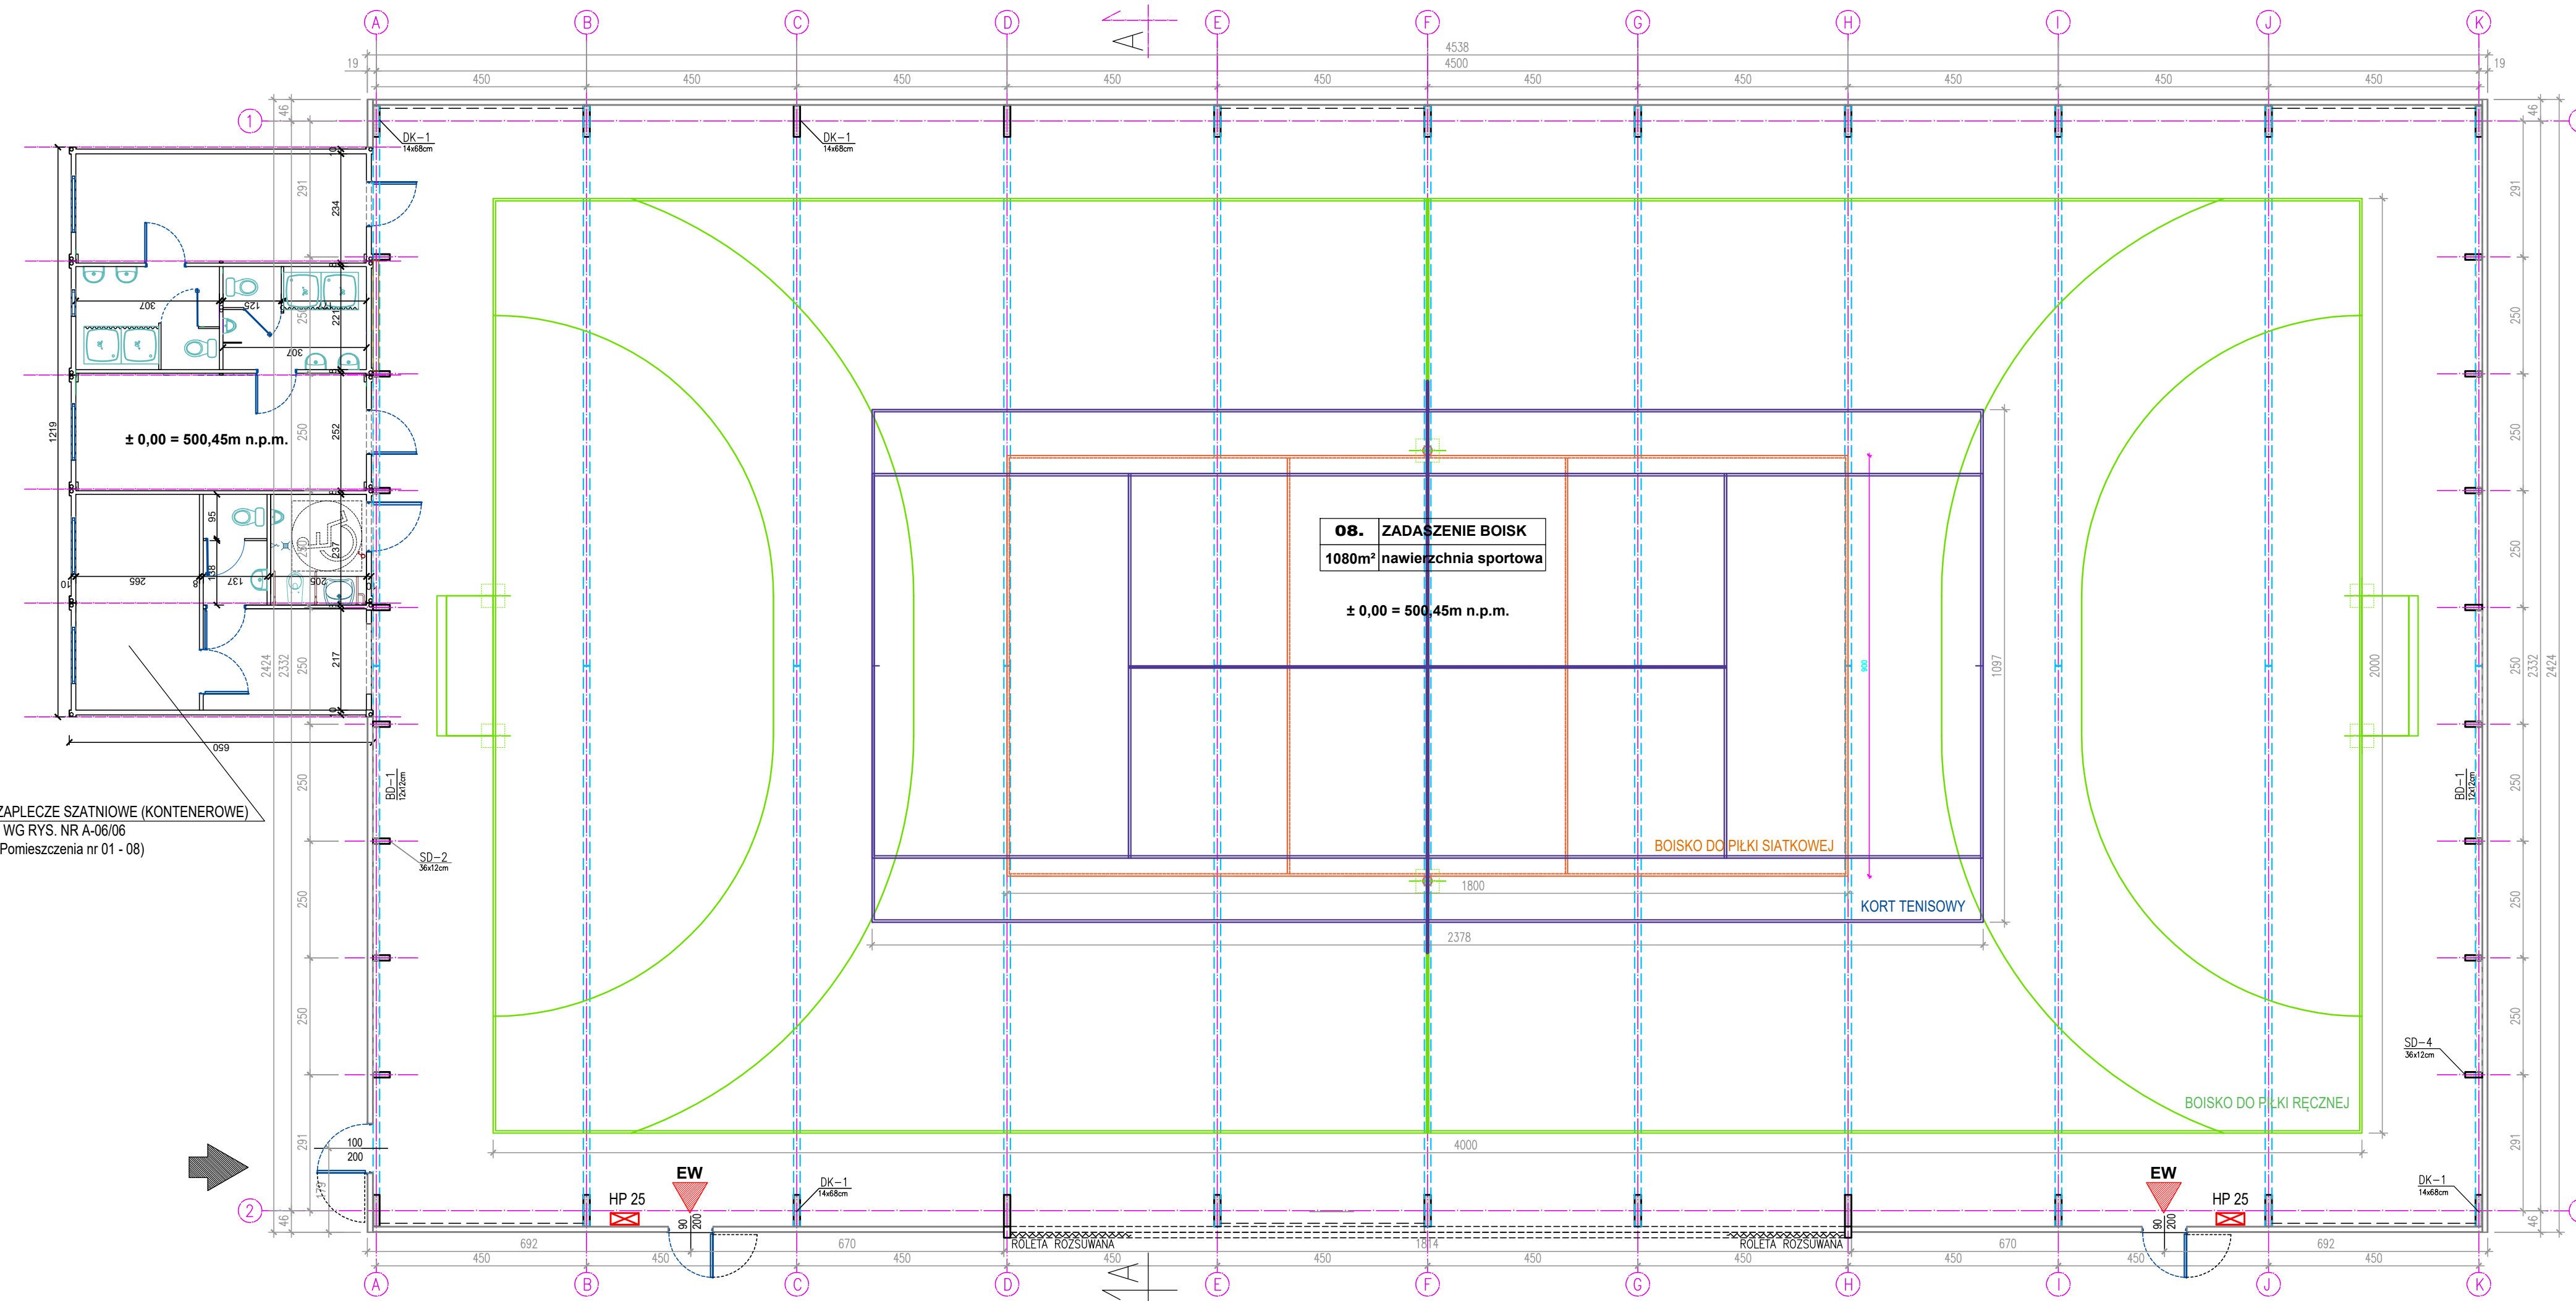


RZUT PRZYZIEMIA

1:100

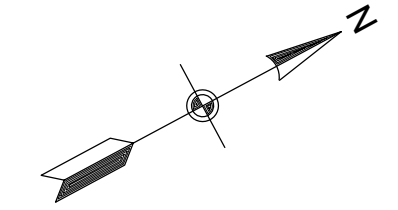

08. ZADASZENIE BOISK
1080m² nawierzchnia sportowa
 ± 0,00 = 500,45m n.p.m.

BOISKO DO PIŁKI SIATKOWEJ

KORT TENISOWY

BOISKO DO PIŁKI RĘCZNEJ

ZAPLECZE SZATNIOWE (KONTENEROWE)
 - WG RYS. NR A-06/06
 (Pomieszczenia nr 01 - 08)

Revizja	Data	Opis wprowadzonych zmian	Opracował	Data
<p>Autorskie Biuro Projektów "M&G" s.c. Rok założenia 1992 66-400 Gorzów Wlkp., ul. Koszyców Gdynskich 50, tel. 95 7350 306, 95 7350 415, e-mail: biuro@projektgorzow.pl</p> <p>Adres inwestycji: 58-420 Lubawka, ul. Mickiewicza, Polna, działki nr: 694 (Id: 020703_4_003.694), 701 (Id: 020703_4_003.701), 708 (Id: 020703_4_003.708), 877 (Id: 020703_4_003.877), obręb: Lubawka3; j.ewid. Lubawka-Miasto</p> <p>Inwestor: Gmina Lubawka, Plac Wolności 1, 58-420 Lubawka</p> <p>Objekt: BUDOWA ZADASZENIA O STAŁEJ KONSTRUKCJI ISTNIEJĄCEGO BOISKA WIELOFUNKCYJNEGO PRZY ZESPOLE SZKOLNO-PRZEDSZKOLNYM W LUBAWCE</p> <p>Temat rysunku: HALA - RZUT PRZYZIEMIA</p>				
Funkcja		Nr uprawnień		Część opracowania:
Projektował (Autor projektu)		Podpis		PROJEKT ARCHITEKT.- BUDOWLANY
Sprawdził		Podpis		Nr rysunku: A-02/06
Nazwa pliku		Data:		Skala: 1:100
		Revizja - data:		Revizja - numer: