


Sz1	wyprawa tylnorska syporipin EPS70 istniejaca sciana zewn.	15cm 56 cm
Sz2	wyprawa tylnorska syporipin EPS70 istniejaca sciana zewn.	15cm 43 cm
Sz3	folia lubelkawa syporipin izolacja szlamowa istniejaca sciana zewn.	10mm 3mm 64 cm
Sz4	plytka klinkierowa na kleju i satcie syporipin EPS70 istniejaca sciana zewn.	6mm 15cm 43cm
Sz5	wyprawa tylnorska syporipin istniejaca sciana zewn.	5cm 15 cm
D1	pakiecie ceramiczne (wymiana na nowe) watoizolacja krokwie/weina mineralna puszka powietrzna plyta zeslabowa istniejaca weina mineralna prorozlacja – folia PE plyta ogniochronna E160 na szklelu o rozstawie 40cm	14/16cm 2cm 7cm 2x1,5 cm
D2	pakiecie ceramiczne watoizolacja krokwie/weina mineralna plyta g-k	14/16cm 1,5 cm
D3	papa zgrzewana wierzchowego krycia papa osadkowa do mocowania mechanicznego weina mineralna twarda w spodu min. 3% prorozlacja istniejaca konstrukcja dachu	20cm
Sw1	lynk cem.-wap. blozki silikatowe lynk cem.-wap.	1,5 cm 12 cm 1,5 cm
Sw1a	lynk cem.-wap. blozki silikatowe lynk cem.-wap. folia w plynie plyta ceramiczne	1,5 cm 12 cm 1,5 cm 1 cm
Sw1b	plyty ceramiczne folia w plynie lynk cem.-wap. blozki silikatowe plyta cem.-wap. folia w plynie plyty ceramiczne	1 cm 1,5 cm 12 cm 1,5 cm 1,5 cm 1 cm
Sw2	lynk cem.-wap. blozki silikatowe lynk cem.-wap. matowa powloka dekoracyjna z wielobarwnych platkow	1,5 cm 25 cm 1,5 cm
Sw2a	lynk cem.-wap. blozki silikatowe lynk cem.-wap. plyty ceramiczne matowa powloka dekoracyjna z wielobarwnych platkow	1,5 cm 25 cm 1,5 cm 1cm
Sw3	lynk cem.-wap. blozki silikatowe lynk cem.-wap.	1,5 cm 6 cm 1,5 cm
Sw4	lynk cem.-wap. mur istniejacy lynk cem.-wap. matowa powloka dekoracyjna z wielobarwnych platkow	1,5 cm 42 cm 1,5 cm
Sw5	lynk cem.-wap. mur istniejacy lynk cem.-wap.	1,5 cm 1,5 cm

[illegible]