MAPA DO CELÓW PROJEKTOWYCH

OBIEKT: *ul. Eliży Orzeszkowej dz. wg zakresu*
Obręb: ***Stargard - 1, 2***
Miasto: ***Stargard***
Powiat: ***stargardzki***
Województwo: ***zachodniopomorskie***

GEOTECH
Zakład Geodezji Informatyki i Planowania
73-110 Stargard , ul. Gdańska 4
tel./fax (91) 578-09-34

SKALA **1 : 500**

Układ współrzędnych: ***2000 strefa 5***
Poziom odniesienia wysokości: ***PL-KVRF2007.NH***
Kierownik pracy:

mgr inż. Edward Dubis
nr upr. 2885

Wzór mapy do celów projektowych sporządzono przy wykorzystaniu:
1. wektorowej mapy zasadniczej w ukł. 2000
- arkusze: N-33-139-D-d-2-3, 4-4
D-108-21-07-1-2, 2-1, 2-3, 2-4

2. danych branżowych zasieci uzbrojenia podziemnego:
1. pomiaru sieci wysokiej i pomiarów przyrody oraz pomiaru innych obiektów wskazanych przez projektanta
- wykonanego przez Geotech Stargard - (brak numeru)
- wykonanego/zlecenia przedstawionego przez mapę/inwestora
- (brak nr/pieczątki, nie ważne)

W zakresie opracowania znajdują się punkty osnowy geodezyjnej nr ***S.198.21-1817, S.198.21-1816, S.198.21-1148***

podlegające ochronie na podst. art.15, art.48 ust.1 pkt 3 ustawy Prawo geodezyjne i kartograficzne.

Na mapie do celów projektowych wykazano następujące uzgodnienia przez ZUDP projekty sieci uzbrojenia terenu: 29/2020; 49/2020; 221/2020; 301/2020; 226/2021, 232/2021, 250/2023

Granice i nr działek ewidencyjnych według danych SP - WGKiK w Stargardzie z dnia: 19.02.2024r.

Granice działek w zakresie opracowania są granicami prawnie obowiązującymi.
Mapa do celów projektowych wykonana bez ustaleń obciążeń służebnościami gruntowymi.
Art. 31 pkt 1 Rozporządzenia MR (Dz. U. 2020 poz. 1429) - zgodna

Informacje dodatkowe:
1. - - - - - - - - - - - - - - - zakres pomiaru.
2. Redakcja znaków zgodna z rozporządzeniem Ministra Rozwoju, Pracy i Technologii z 23.07.2021r. w sprawie bazy danych obiektów topograficznych oraz mapy zasadniczej.
3. Mapa do celów projektowych wykonana zgodnie z przepisami Rozporządzenia MR w sprawie standardów technicznych (Dz. U. 2020 poz. 1429)
4. Mapa nadaje się do celów projektowych w zakresie pomiaru.
5. Wszystkie trwałe obiekty budowlane podlegają wytyczeniu przez jednostkę wykonawstwa geodezyjnego.

Uzbrojenie opracowano na podstawie:
6. Danych branżowych – z literą B.
7. Pośredniego ustalenia przebiegu aparatury Elektromagnetycznej – z literą E.
8. Digitalizacji analogowej mapy zasadniczej - z literą D.
9. Bezpośrednich pomiarów powykonawczych - bez litery

W związku z tym w częściach 1 - 3 nie gwarantuje się kompletności, a dokładność położenia uzbrojenia na mapie może być niższa od dokładności kartometrycznej mapy.

Aktualność mapy do celów projektowych na dzień:
19.02.2024r.

mgr inż. Edward Dubis
Kierownik jednostki wykonawstwa geodezyjnego
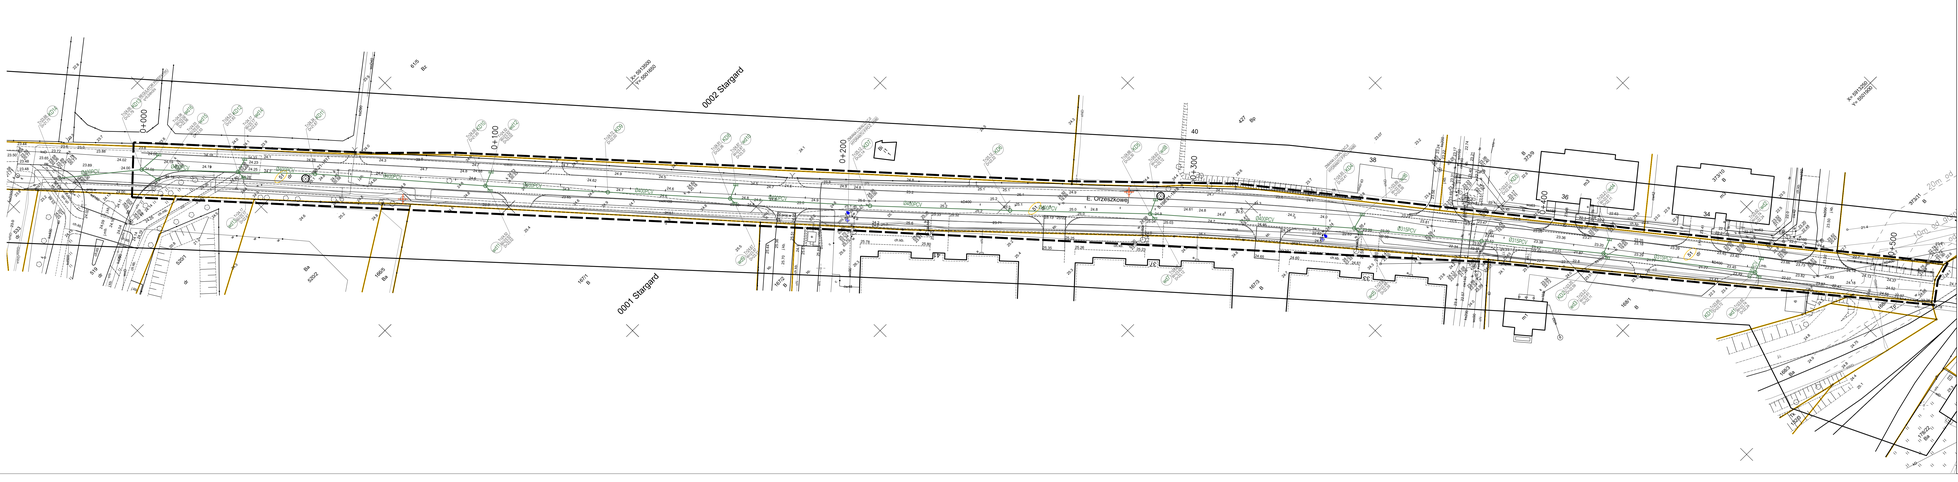
Oświadczam, że niniejszy dokument został opracowany w wyniku prac geodezyjnych i posiada pełną zgodność z materiałem źródłowym w zakresie wymaganej treści. Jednocześnie informuję, że jestem świadomy odpowiedzialności karnej za złożenie fałszywego oświadczenia.	
Identyfikator zgłoszenia prac geodezyjnych:	NG.II.6640.1.49.2024.AU
Organ ds.obsługi geodezji, który otrzymał zgłoszenie:	STAROSTA STARGARDZKI
Wykonawca prac geodezyjnych:	"GEOTECH" Zakład Geodezji Informatyki i Planowania 73-110 Stargard
Oświadczenie oraz data sporządzenia dokumentu zawierającego wynik przyjętego weryfikacji:	Przekazał w dniu z dnia 01.03.2024r.
Imię i nazwisko kierownika prac:	Edward Dubis
Nr uprawnień zawodowych kierownika prac:	Upr. zawo. 2885.