


# PRZEKRÓJ A-A

1:50

TKANINA POLIESTROWA  
 IZOLACJA TERMICZNA (GRANULAT STYROPIANOWY)  
 TKANINA POLIESTROWA  
 DŹWIGAR ŁUKOWY DREWNIANY

NRO  
 Broof t1

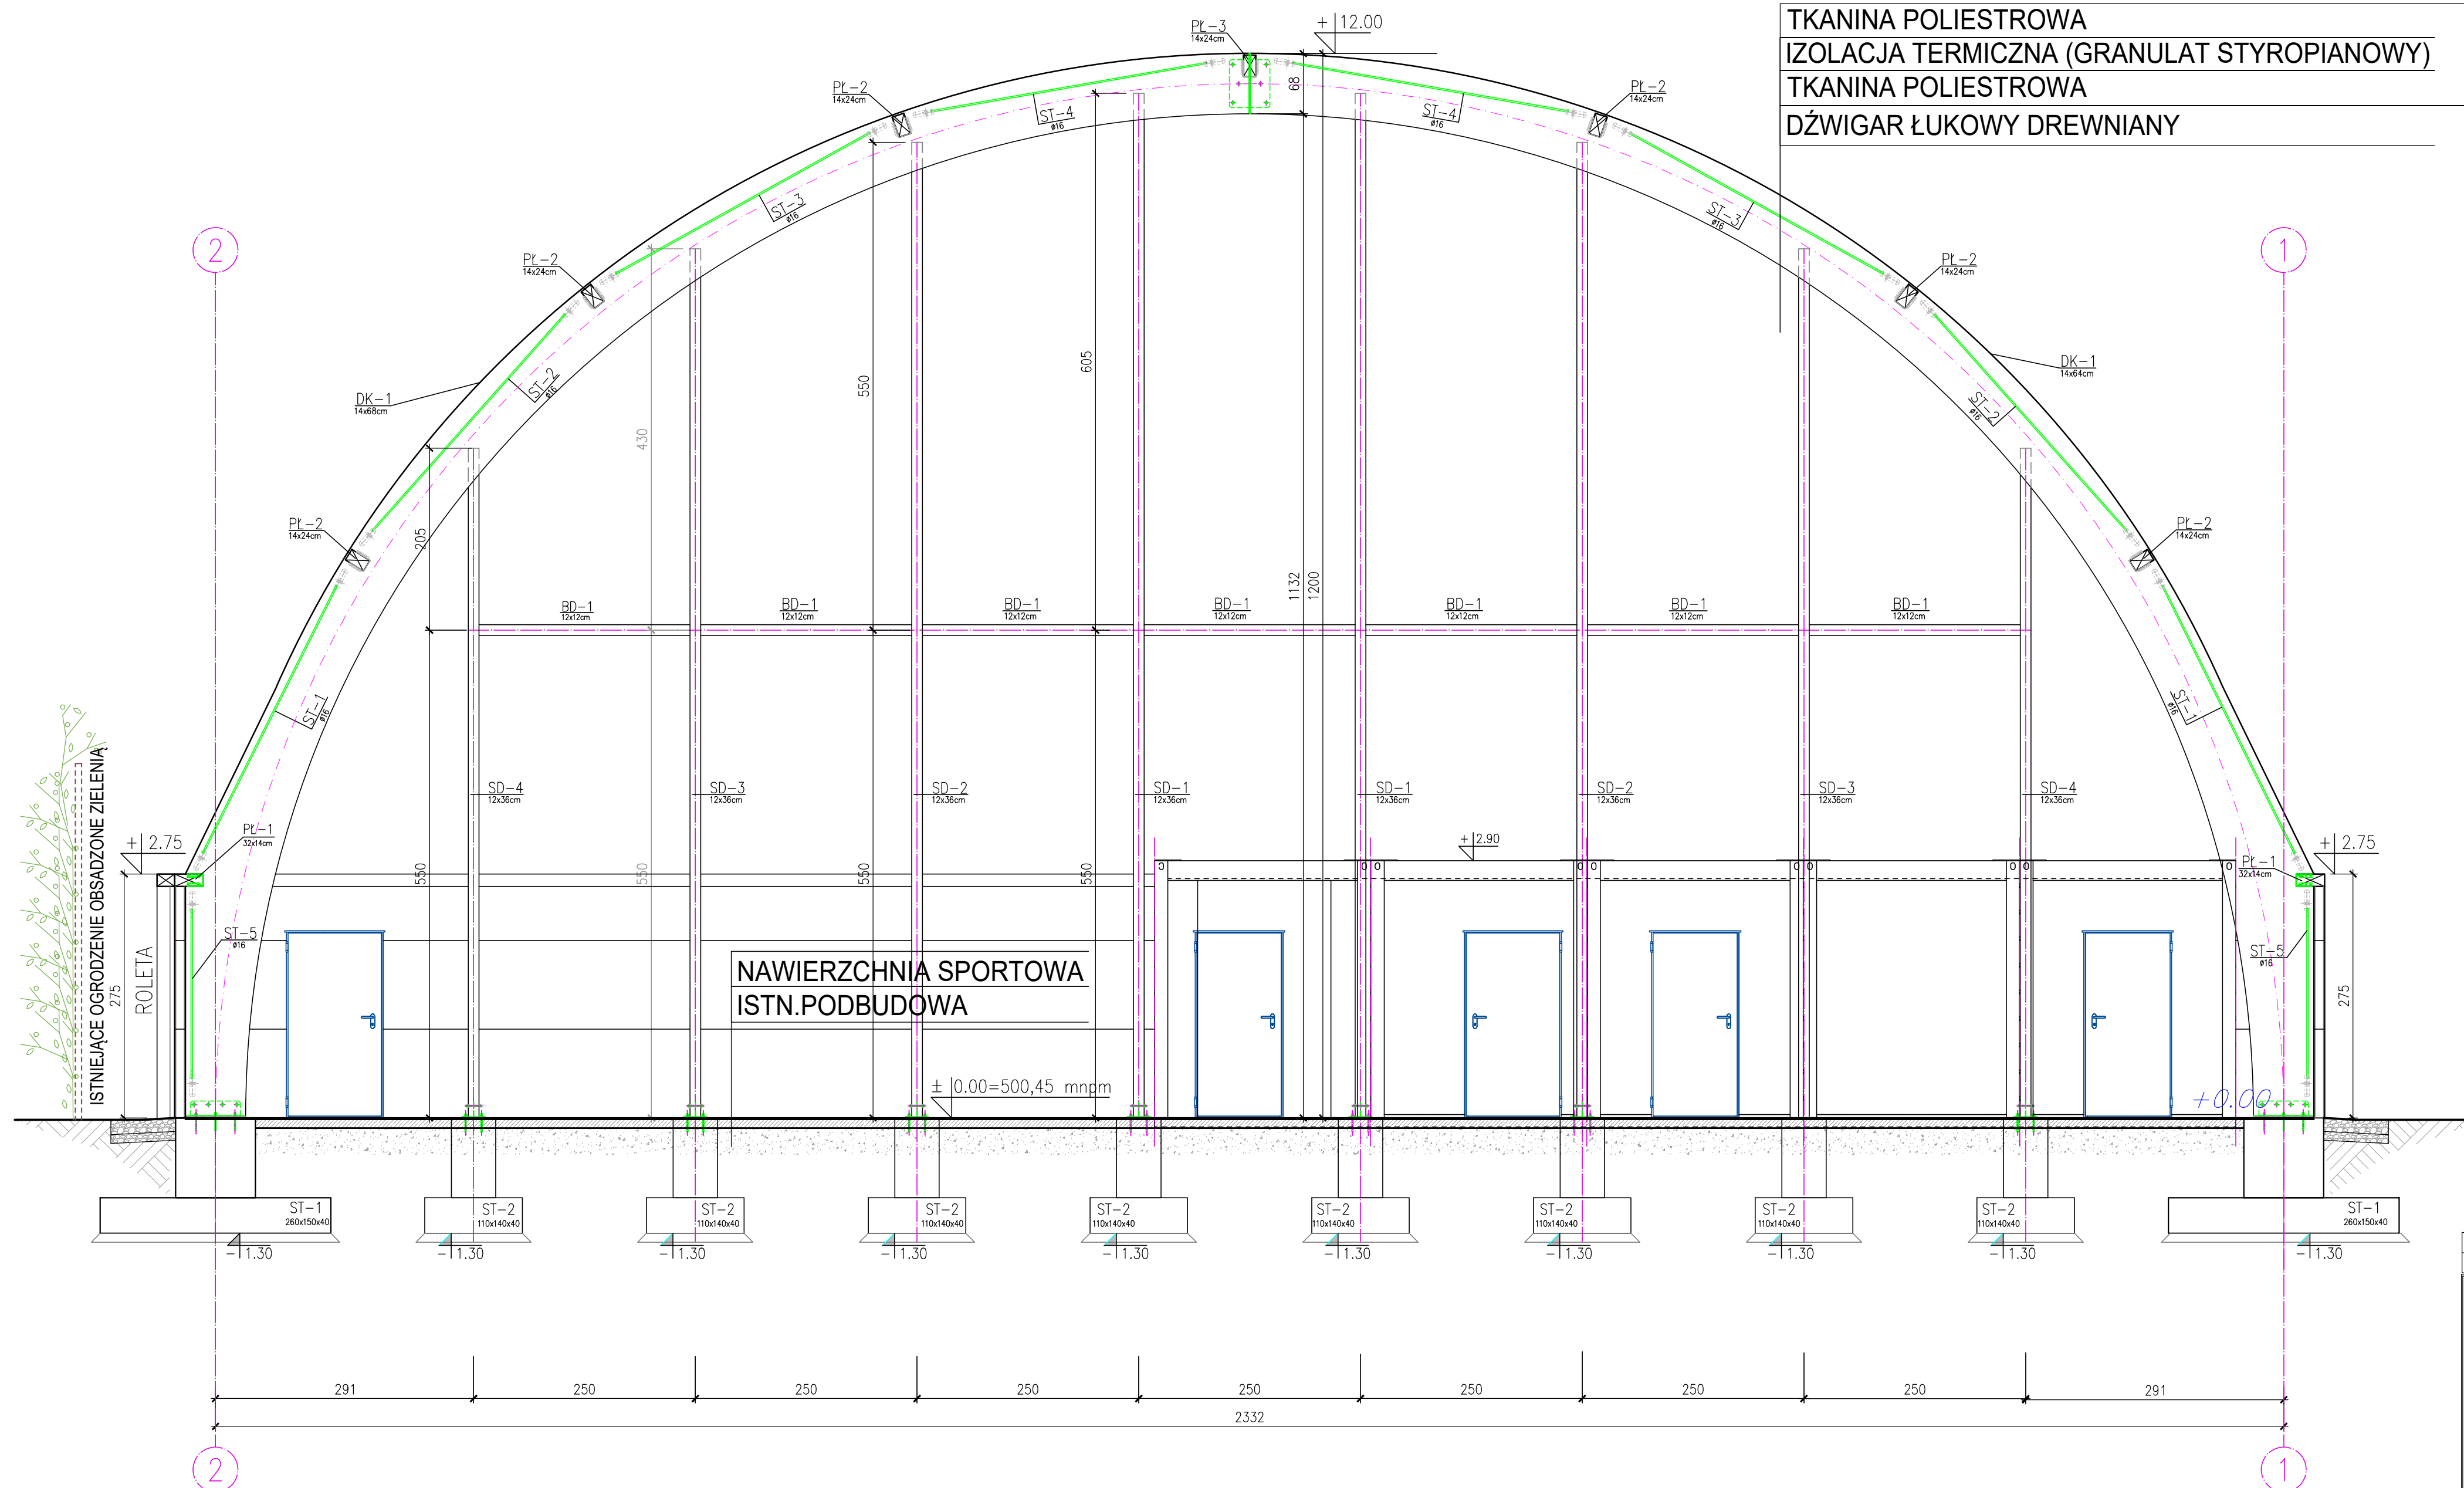

Revizja	Data	Opis wprowadzonych zmian	Opracował	Data
Autorskie Biuro Projektów "M&G" s.c.		Roman Mycka		
Rok założenia 1992		Wiesław Gołacki		
66-400 Gorzów Wlkp., ul. Koszymerów Gdynskich 50, tel. 95 7350 306.95 7350 415, e-mail: biuro@projektgorzow.pl				
Adres inwestycji: 58-420 Lubawka, ul. Mickiewicza, Polna, działki nr: 694(lid: 020703_4.003.694), 701(lid: 020703_4.003.701), 708(lid: 020703_4.003.708), 877(lid: 020703_4.003.877), obręb: Lubawka3; j.ewid. Lubawka-Miasto				
Inwestor: Gmina Lubawka, Plac Wolności 1, 58-420 Lubawka				
Objekt: BUDOWA ZADASZENIA O STALEJ KONSTRUKCJI ISTNIEJĄCEGO BOISKA WIELOFUNKCYJNEGO PRZY ZESPOLE SZKOLNO-PRZEDSZKOLNYM W LUBAWCE				
Temat rysunku: PRZEKRÓJ A-A				
Funkcja	Tytuł, imię i nazwisko	Nr uprawnień	Podpis	Część opracowania:
Projektował (Autor projektu)	mgr inż. arch. Wiesław Gołacki	15/88/Gw (w zakresie pełnym) (LU 0028)		PROJEKT ARCHITEKT - BUDOWLANY
Sprawił	mgr inż. arch. Roman Mycka	89/Ww/72 (w zakresie pełnym) (LU 0052)		Nr rysunku: A-04/06
Data: 28.08.2024 r.			Skala: 1:100	
Nazwa pliku			Revizja - data:	Revizja - numer: