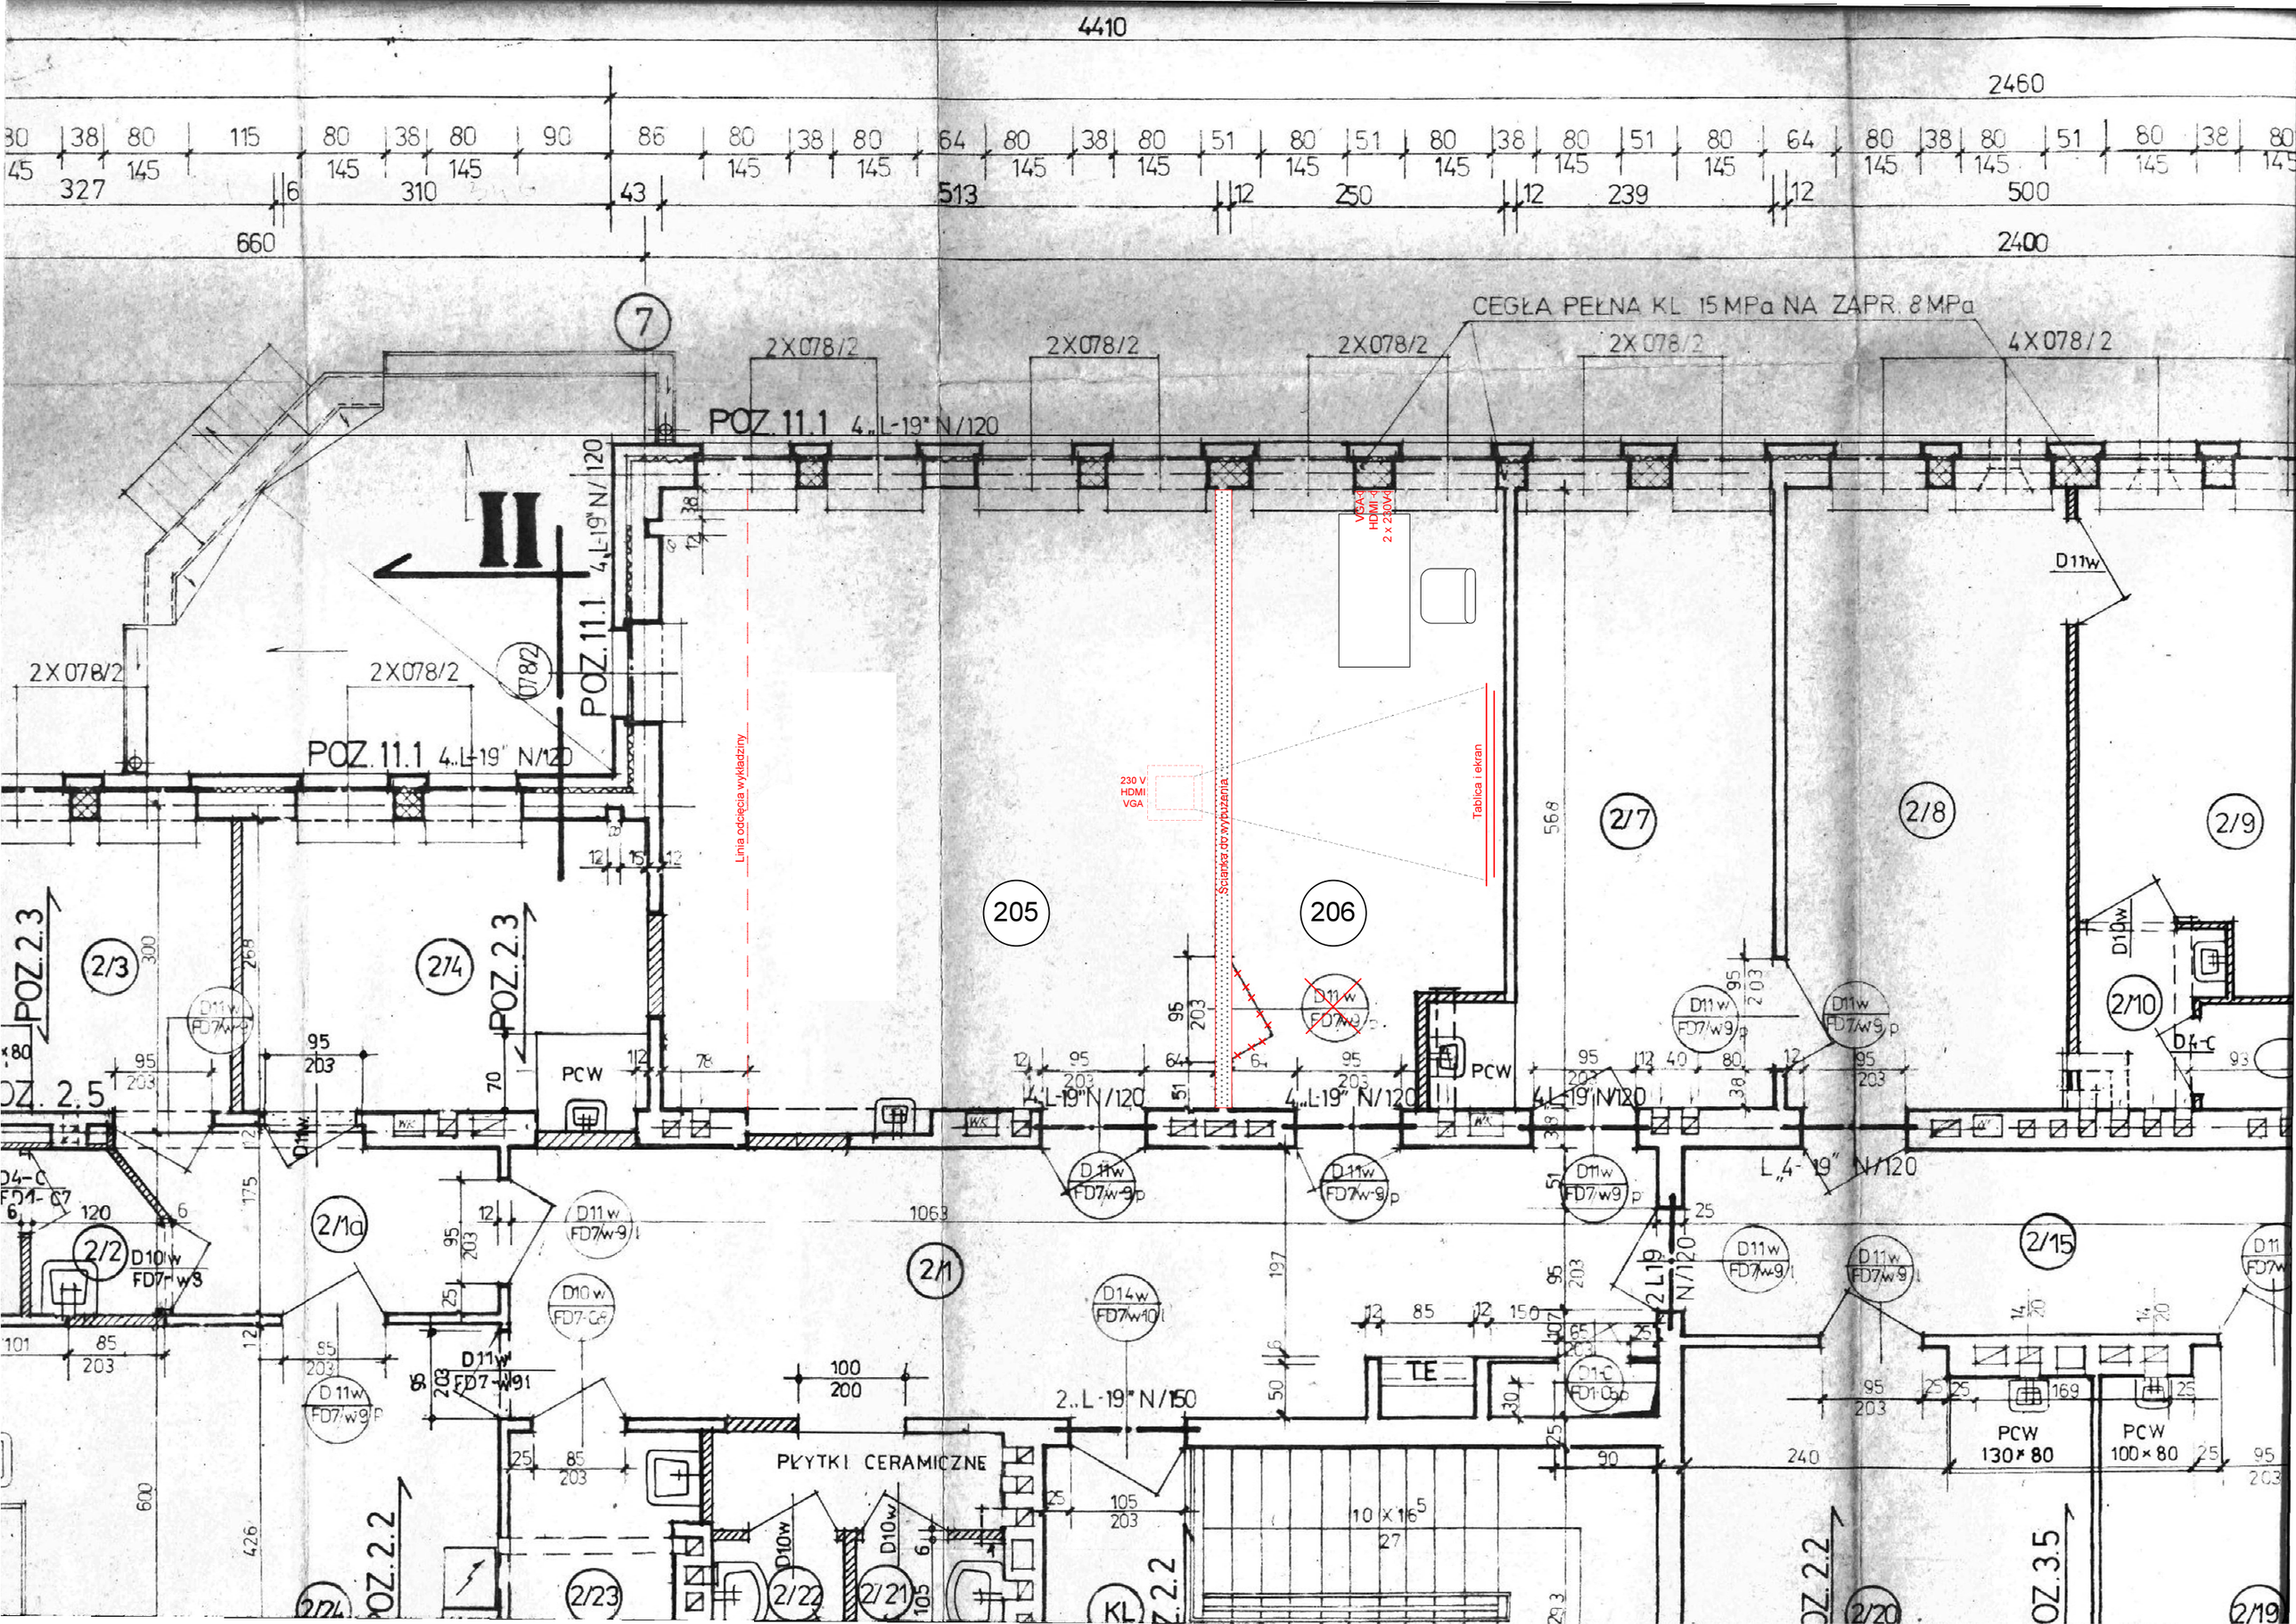

4410
2460
2400
CEGŁA PEŁNA KL. 15 MPa NA ZAPR. 8 MPa
2X078/2
4X078/2
POZ. 11.1 4„L-19" N/120
POZ. 11.1 4„L-19" N/120
POZ. 11.1 4„L-19" N/120
II
Linia odcięcia wykładziny
Ścianka do wybuzania
Tablica i ekran
230 V HDMI VGA
VGA HDMI 2 x 230V
205
206
2/1
2/1a
2/2
2/3
2/4
2/7
2/8
2/9
2/10
2/15
2/19
2/20
2/21
2/22
2/23
2/24
PCW
PCW 130×80
PCW 100×80
PŁYTKI CERAMICZNE
TE
KL
POZ. 2.3
POZ. 2.5
POZ. 2.2
POZ. 3.5
L„4-19" N/120
2„L-19" N/150
D11w
D10w
D14w
D4-C