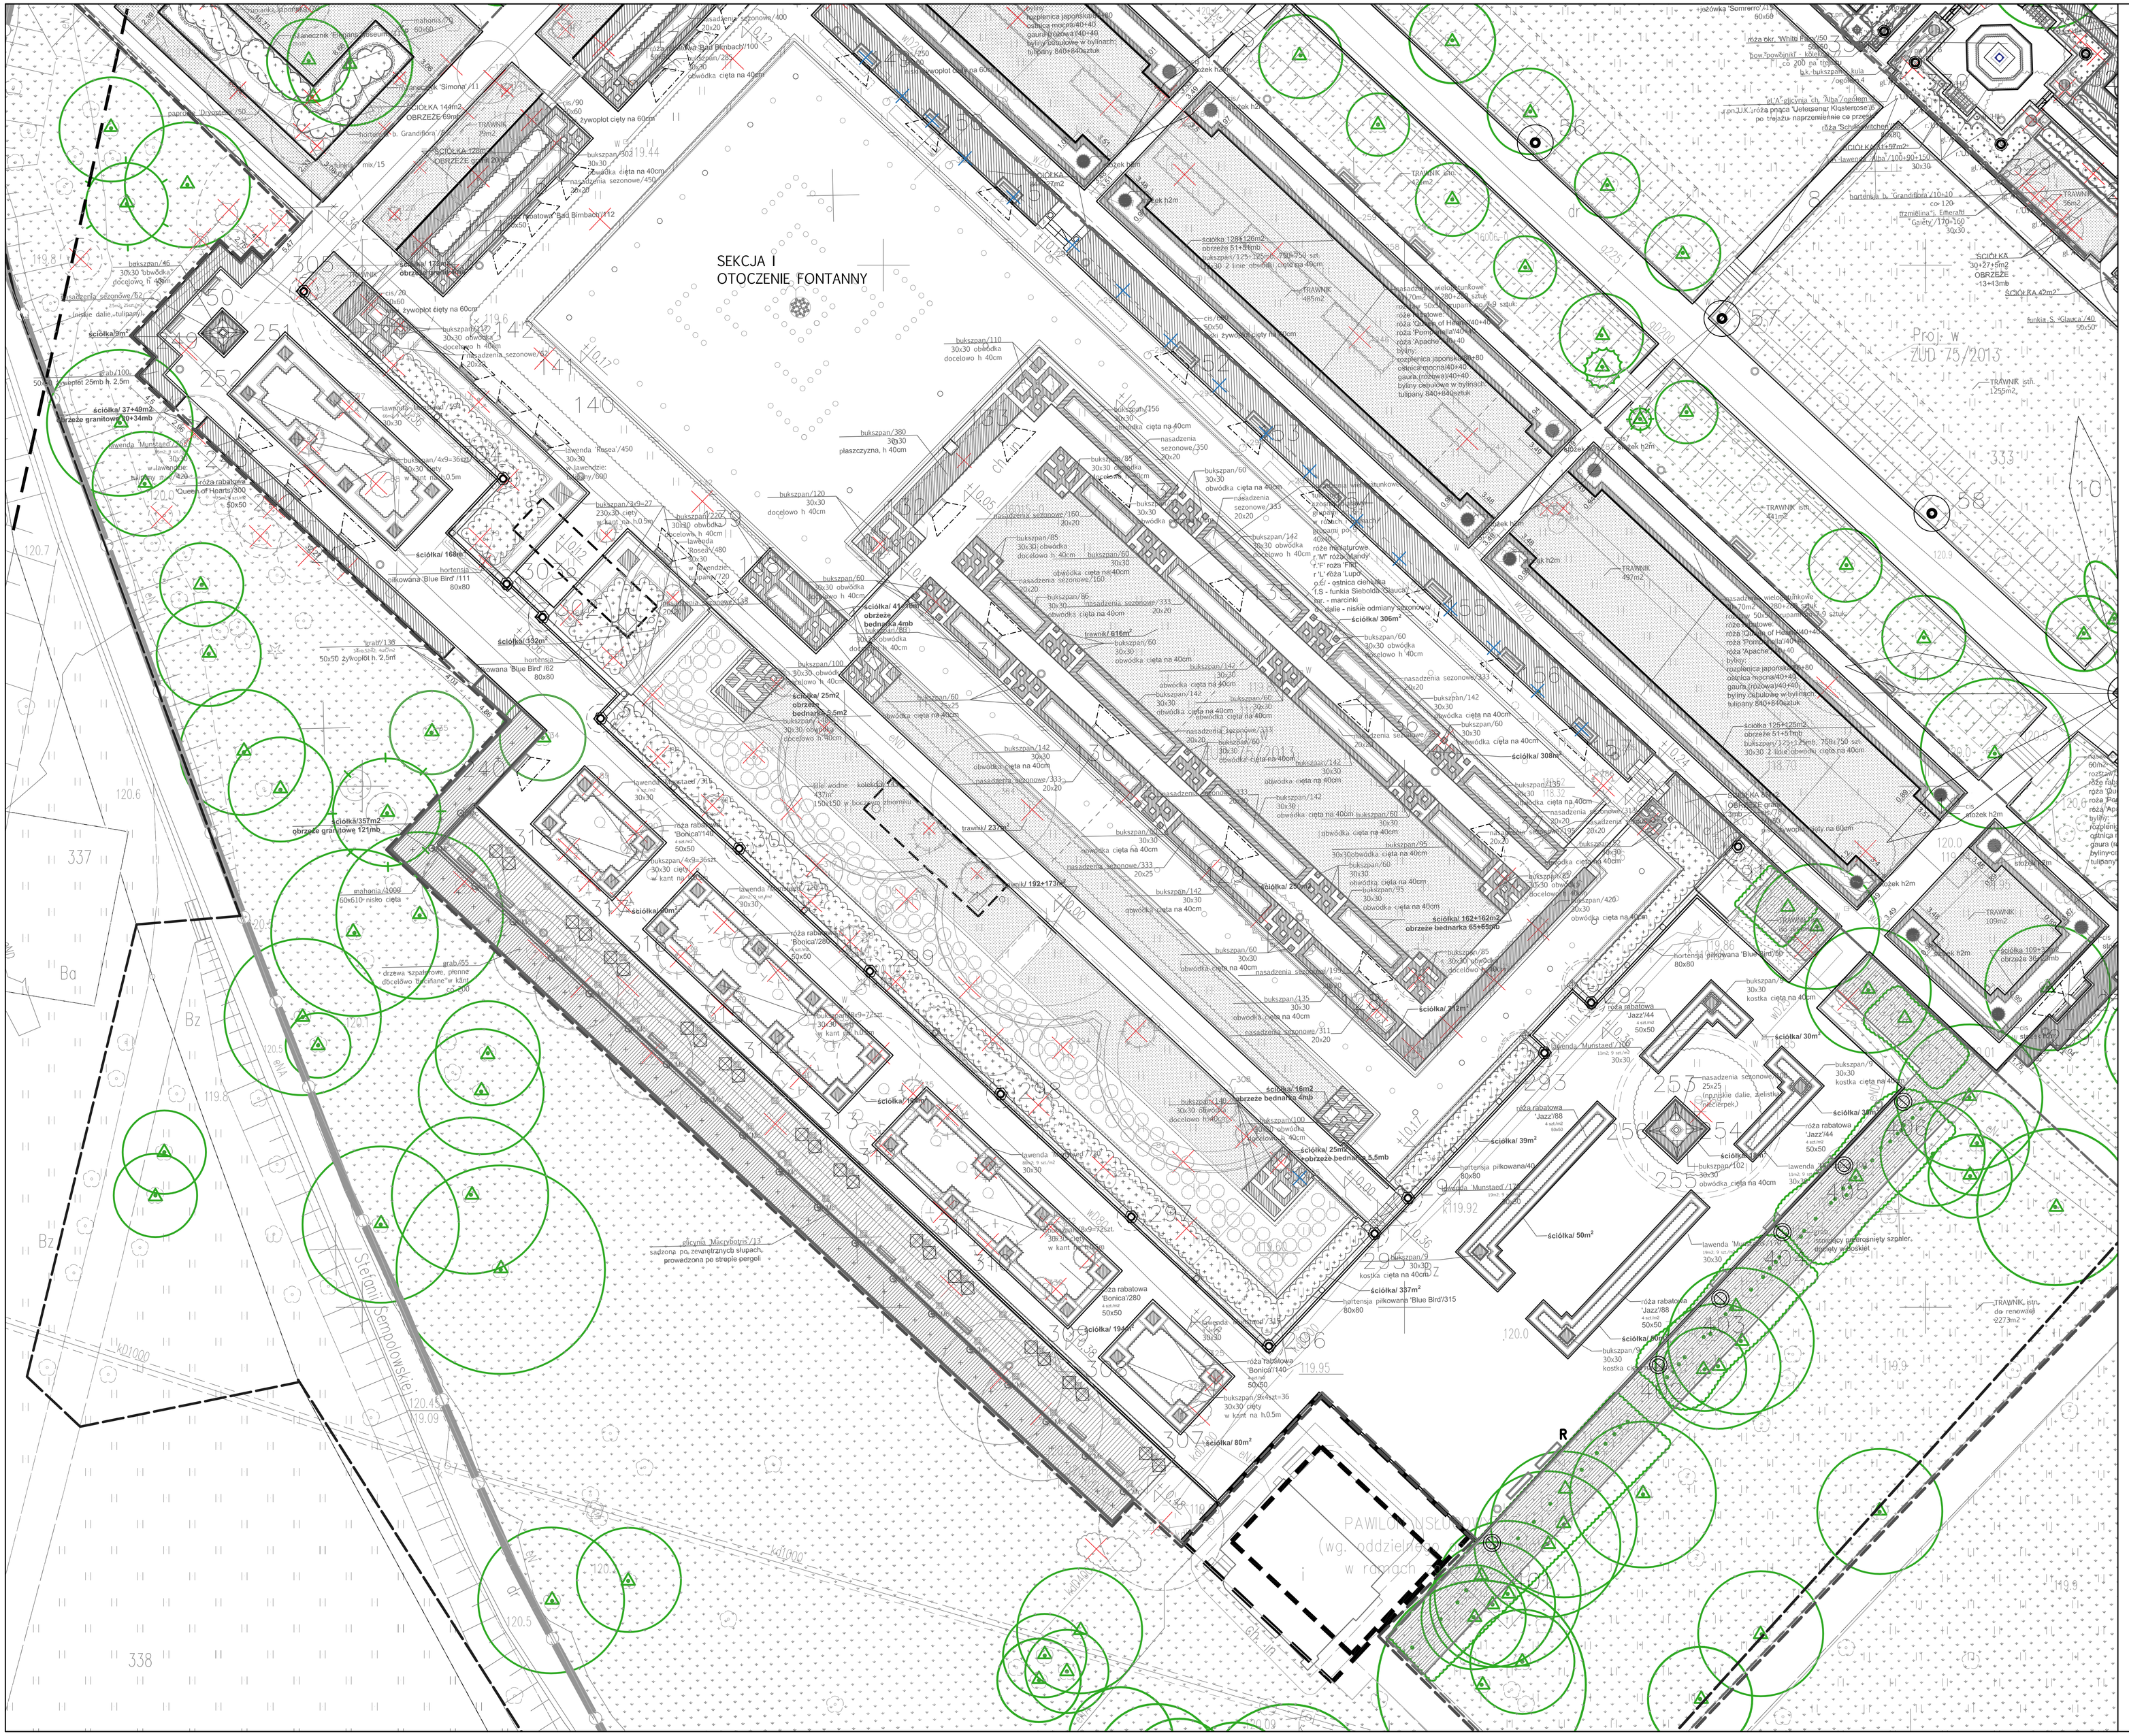

LEGENDA

NOWE NASADZENIA

- granice opracowania
- granice sekcji
- drzewa
- krzewy
- wysokie żywopłoty i cięte szpalery
- obwódki (bordiury) i niskie żywopłoty
- byliny i rośliny okrywowe
- trawniki do założenia od nowa
- trawniki do renowacji
- powierzchnie ściółkowane
- obrzeża z kostki granitowej
- obrzeża metalowe

DRZEWOSTAN ISTNIEJĄCY

- granice inwentaryzacji Parku Francuskiego
- granice inwentaryzacji Parku Angielskiego
- drzewa z okresu realizacji alei Baumarta z roku 1859 i późniejsze
- drzewa z okresu wystawy Dalii i Róż 1910 i późniejsze
- drzewa z okresu wystawy GUGALI 1927 i późniejsze
- drzewa z nasadzeń i samosiewy od r. 1945 do 2017
- inwentaryzacja Młynówki - drzewa z nasadzeń i samosiewy od r. 1945 do 2017
- krzewy - po roku 1945
- drzewa i krzewy do przesadzenia
- drzewa i krzewy do usunięcia (Park Francuski)

PRZEDMIOT OPRACOWANIA / NAZWA INWESTYCJI	Rewitalizacja Zabytkowego Parku Miejskiego w Legnicy Zadanie 1 Teren wokół Fontanny Głównej - Park Francuski
ZAMAWIAJĄCY	GMINA LEGNICA Pl. Słowiański 8, 59-220 Legnica
BIURO PROJEKTÓW	BMT POLSKA Sp.z o.o 50-057 Wrocław, ul. Wernika 13 tel. 71-343-58-41, fax. 71-343-58-65
	Land Art. Ltd. architektura krajobrazu

OPRACOWANIE	IMIĘ I NAZWISKO	PODPIS
projektant - zieleń	mgr inż. arch. Krzysztof Piotr Wójcik	
projektant - architektura	mgr inż. arch. Mariusz Turkowski	
projektant - architektura świetlna	mgr inż. arch. Andrzej Proszyński	

ADRES I TEREN INWESTYCJI			
GMINA	ULICA	NR DZIAŁEK	OBRĘB
LEGNICA	Al. Orła Białego	322, 323, 335, 336, 3424	Ochrona

TYTUŁ RYSUNKU	SKALA
PROJEKT WYKONAWCZY SZATY ROŚLINNEJ	1:200
	DATA 2018-11-15

NR RYSUNKU											
PROJEKT		OBIEKT		FAZA		BRANŻA		NR RYSUNKU			WERSJA
-	O	F	-	-	P	W	-	- - - -	Z	0 0 1	B - -