

KOPIA MAPY ZASADNICZEJ

WOJEWÓDZTWO: PODKARPACKIE

POWIAT: KOLBUSZOWSKI

Jednostka ewidencyjna: Kolbuszów Raniżów

Obręb: Wymia Kłapówka, Raniżów

Skala 1: 2000

Arkusz

OK. P. 6642 z. 1208.2023

STAROSTA KOLBUSZÓW

Imię i nazwisko i funkcja

Nazwa materiału zasobu


Data wykonania i data materiału zniszczenia

Imię, nazwisko i funkcja osoby reprezentującej organ

Pracownik i stopień

W WYDZIALE GEODEZJI, KARTOGRAFII I KATASTRU

LEGISLACJA I KONTROLA JAKOŚCI

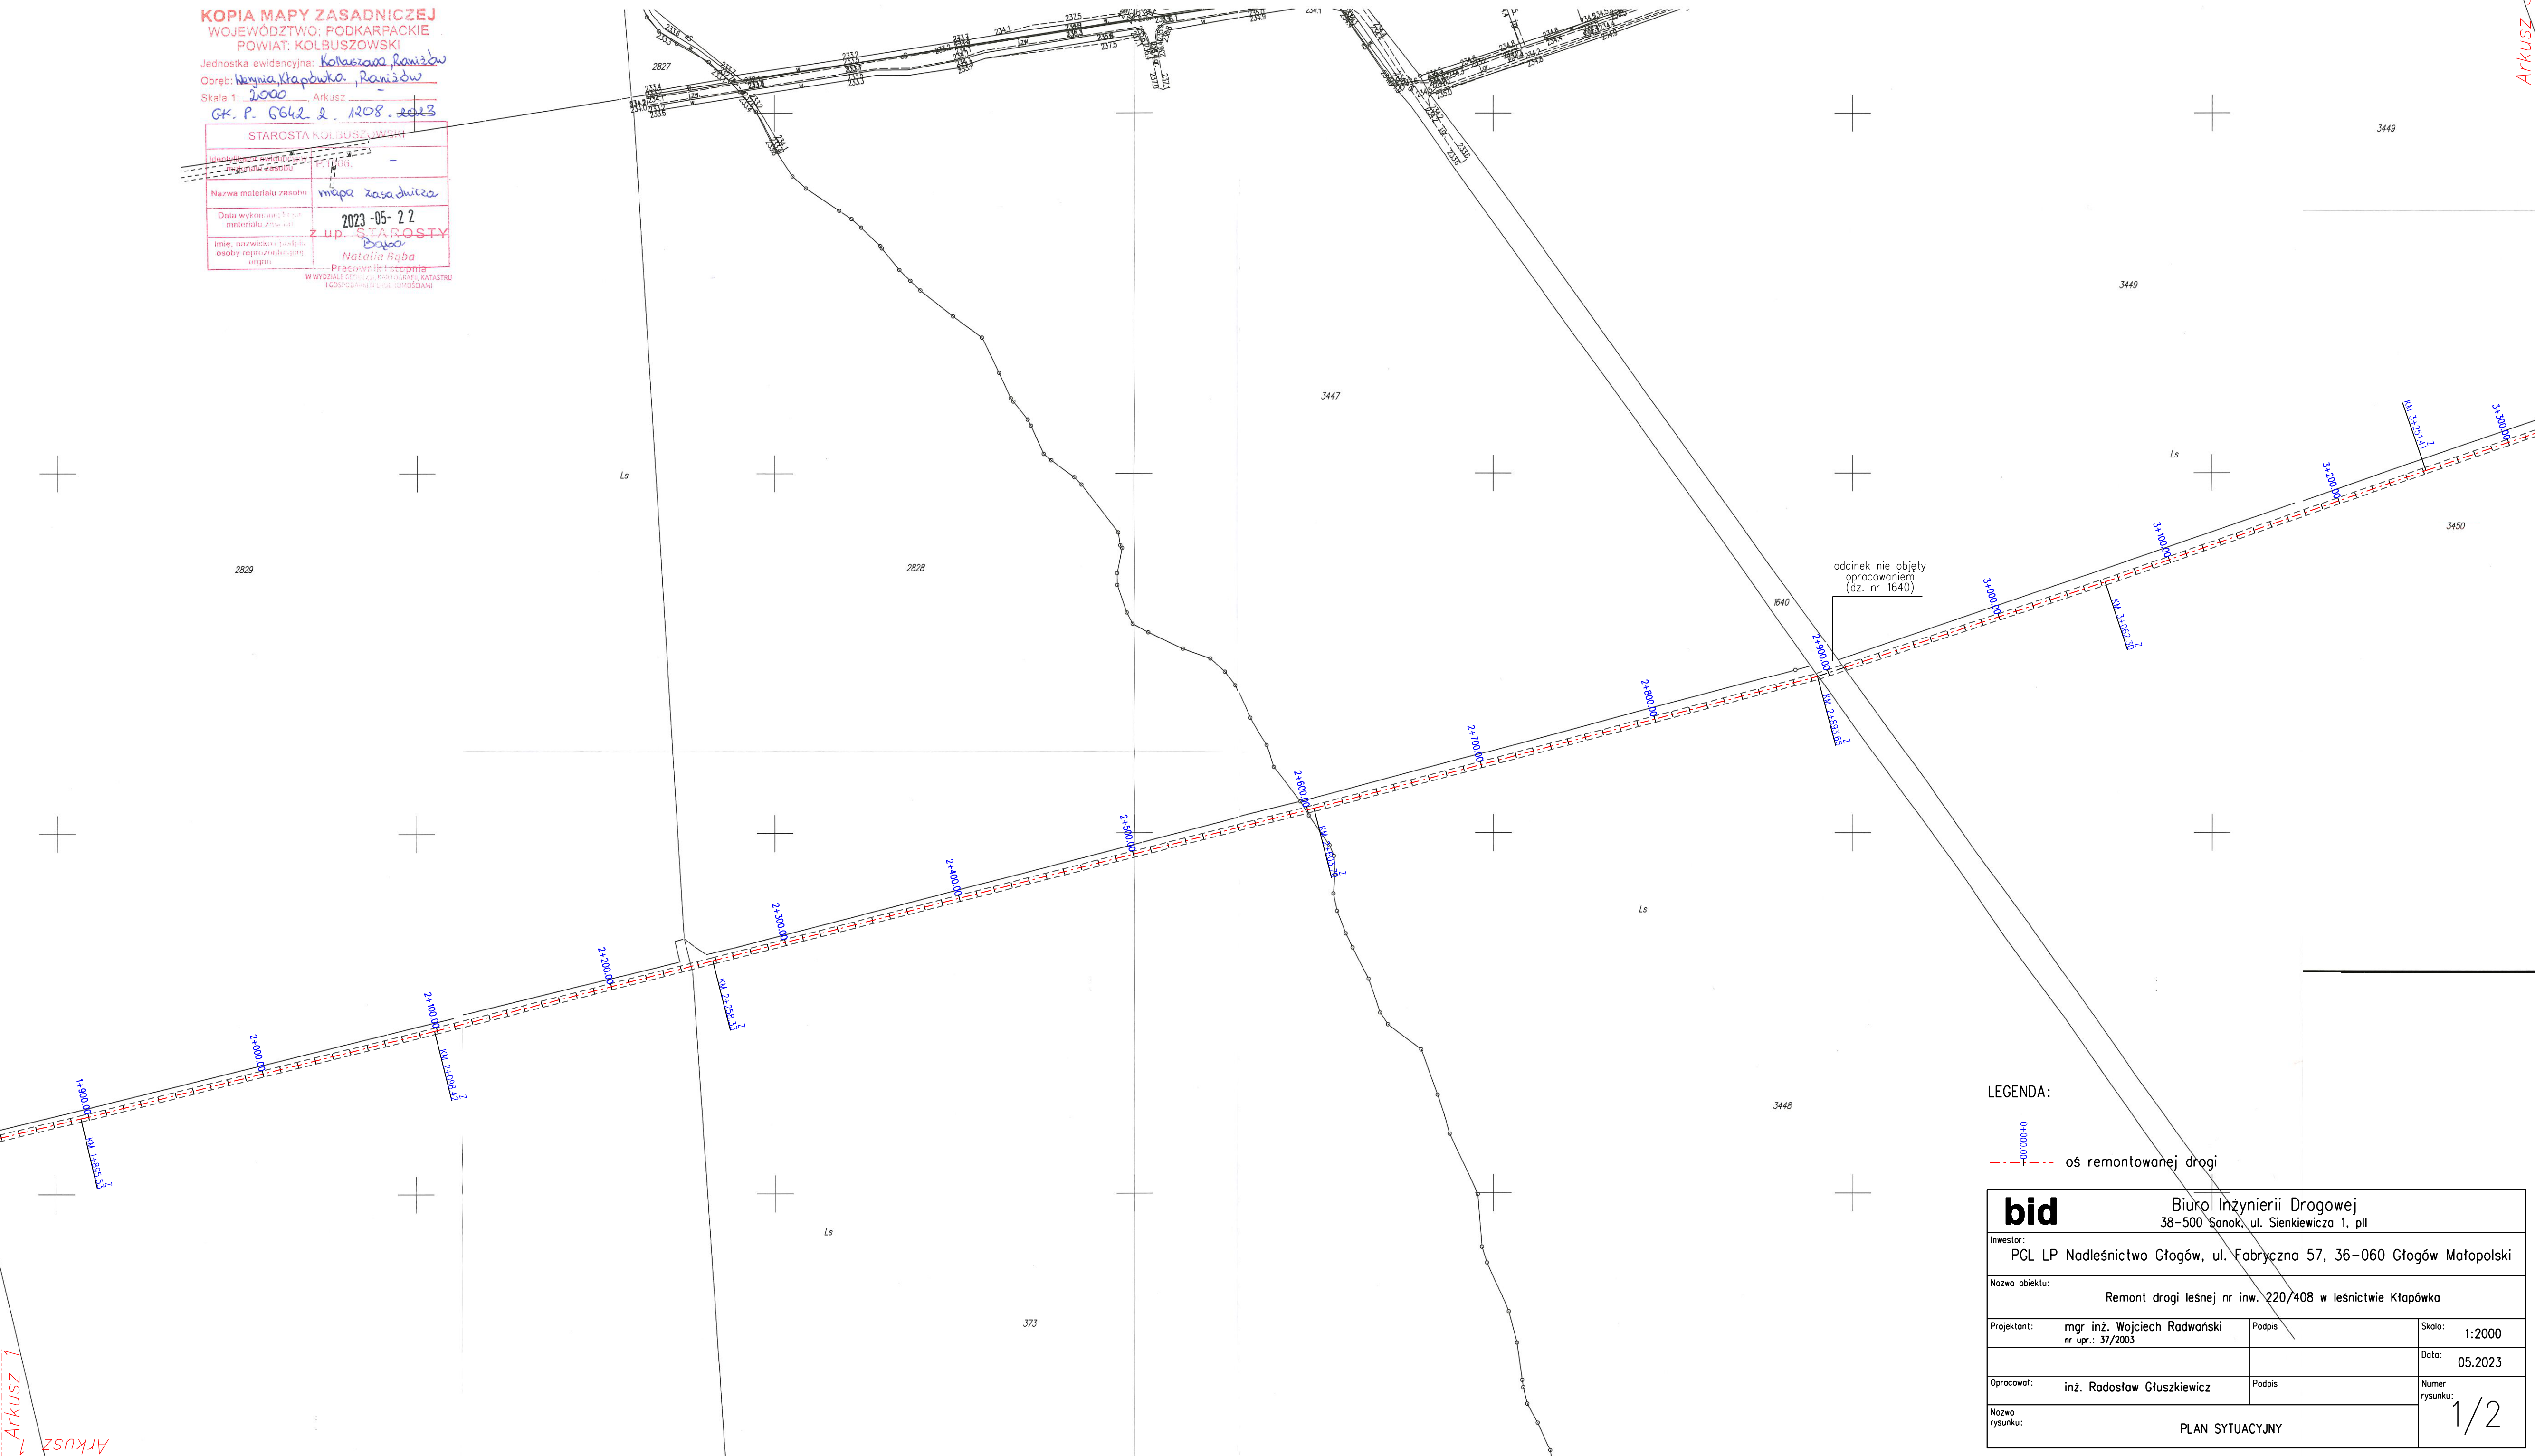

LEGENDA:

0+000.00 oś remontowanej drogi

bid		Biuro Inżynierii Drogowej 38-500 Sanok, ul. Sienkiewicza 1, plł	
Inwestor:		PGL LP Nadleśnictwo Głogów, ul. Fabryczna 57, 36-060 Głogów Małopolski	
Nazwa obiektu:		Remont drogi leśnej nr inw. 220/408 w leśnictwie Kłapówka	
Projektant:	mgr inż. Wojciech Radwański nr upr.: 37/2003	Podpis	Skala: 1:2000
			Data: 05.2023
Opracował:	inż. Radosław Głuszkiewicz	Podpis	Numer rysunku: 1/2
Nazwa rysunku:		PLAN SYTUACYJNY	