



WARSZAWIACY ŚPIEWAJĄ (nie)ZAKAZANE PIOSENKI

Plac Piłsudskiego w Warszawie - 1 sierpnia 2024r.


projekt scenografii - Radek Dębniak

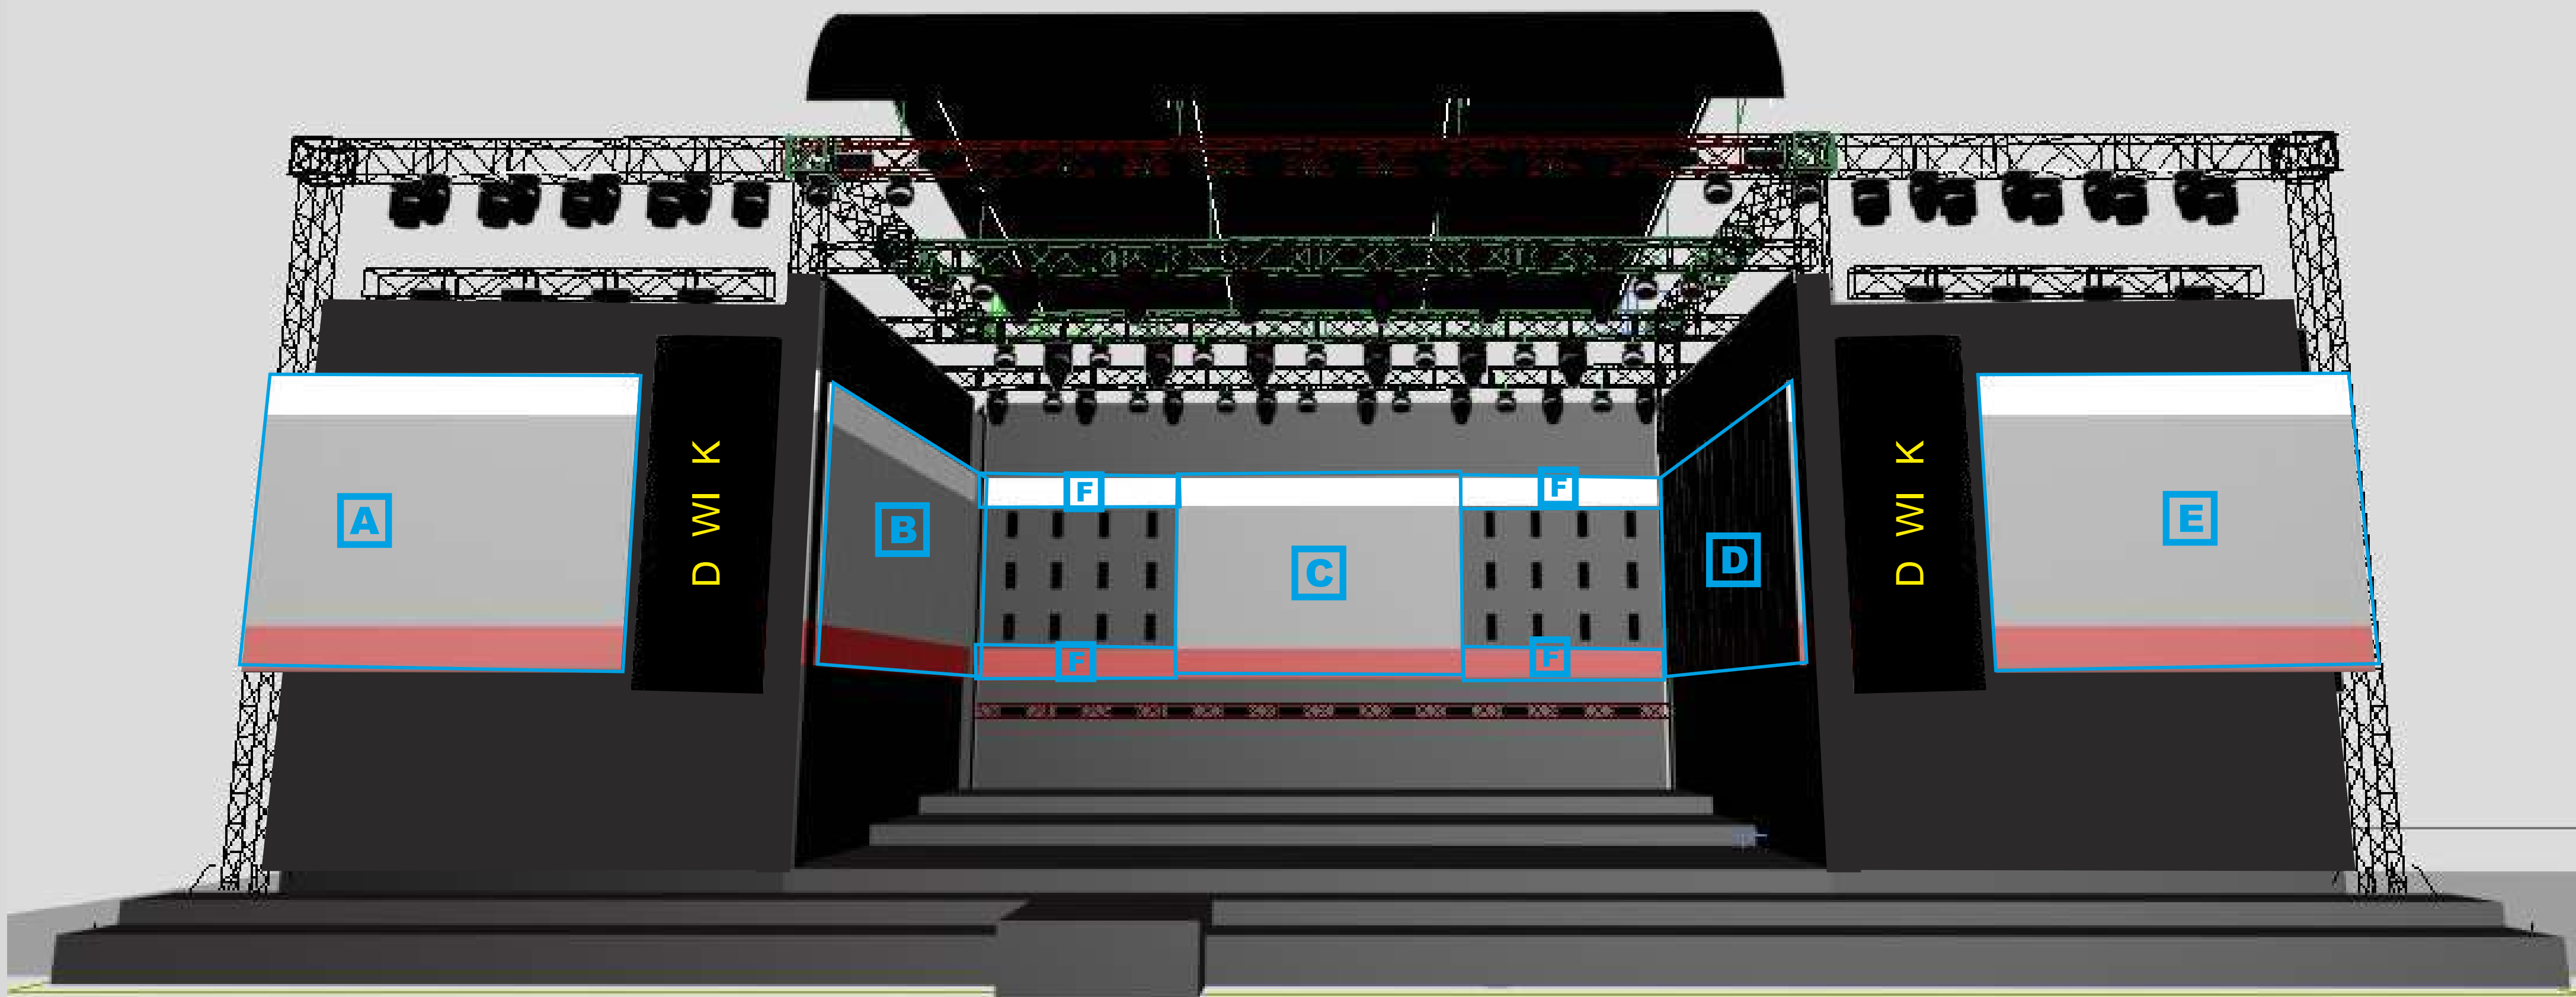

- Zadaszona, oplandekowana z zewnątrz scena z okotowaniem w kolorze czarnym. wys. do 1000cm
- Podesty sceniczne typu Butec zabezpieczone barierkami
- Schody techniczne - 2 szt
- Rozbudowane 2 poziome proscenium sceniczne szer. 26m z podestem dla dyrygenta
- podesty obite wykładziną targową dywanową w kolorze Antracyt
- Sciana diodowa P5 podwieszona do konstrukcji sceny (schemat na str 2)

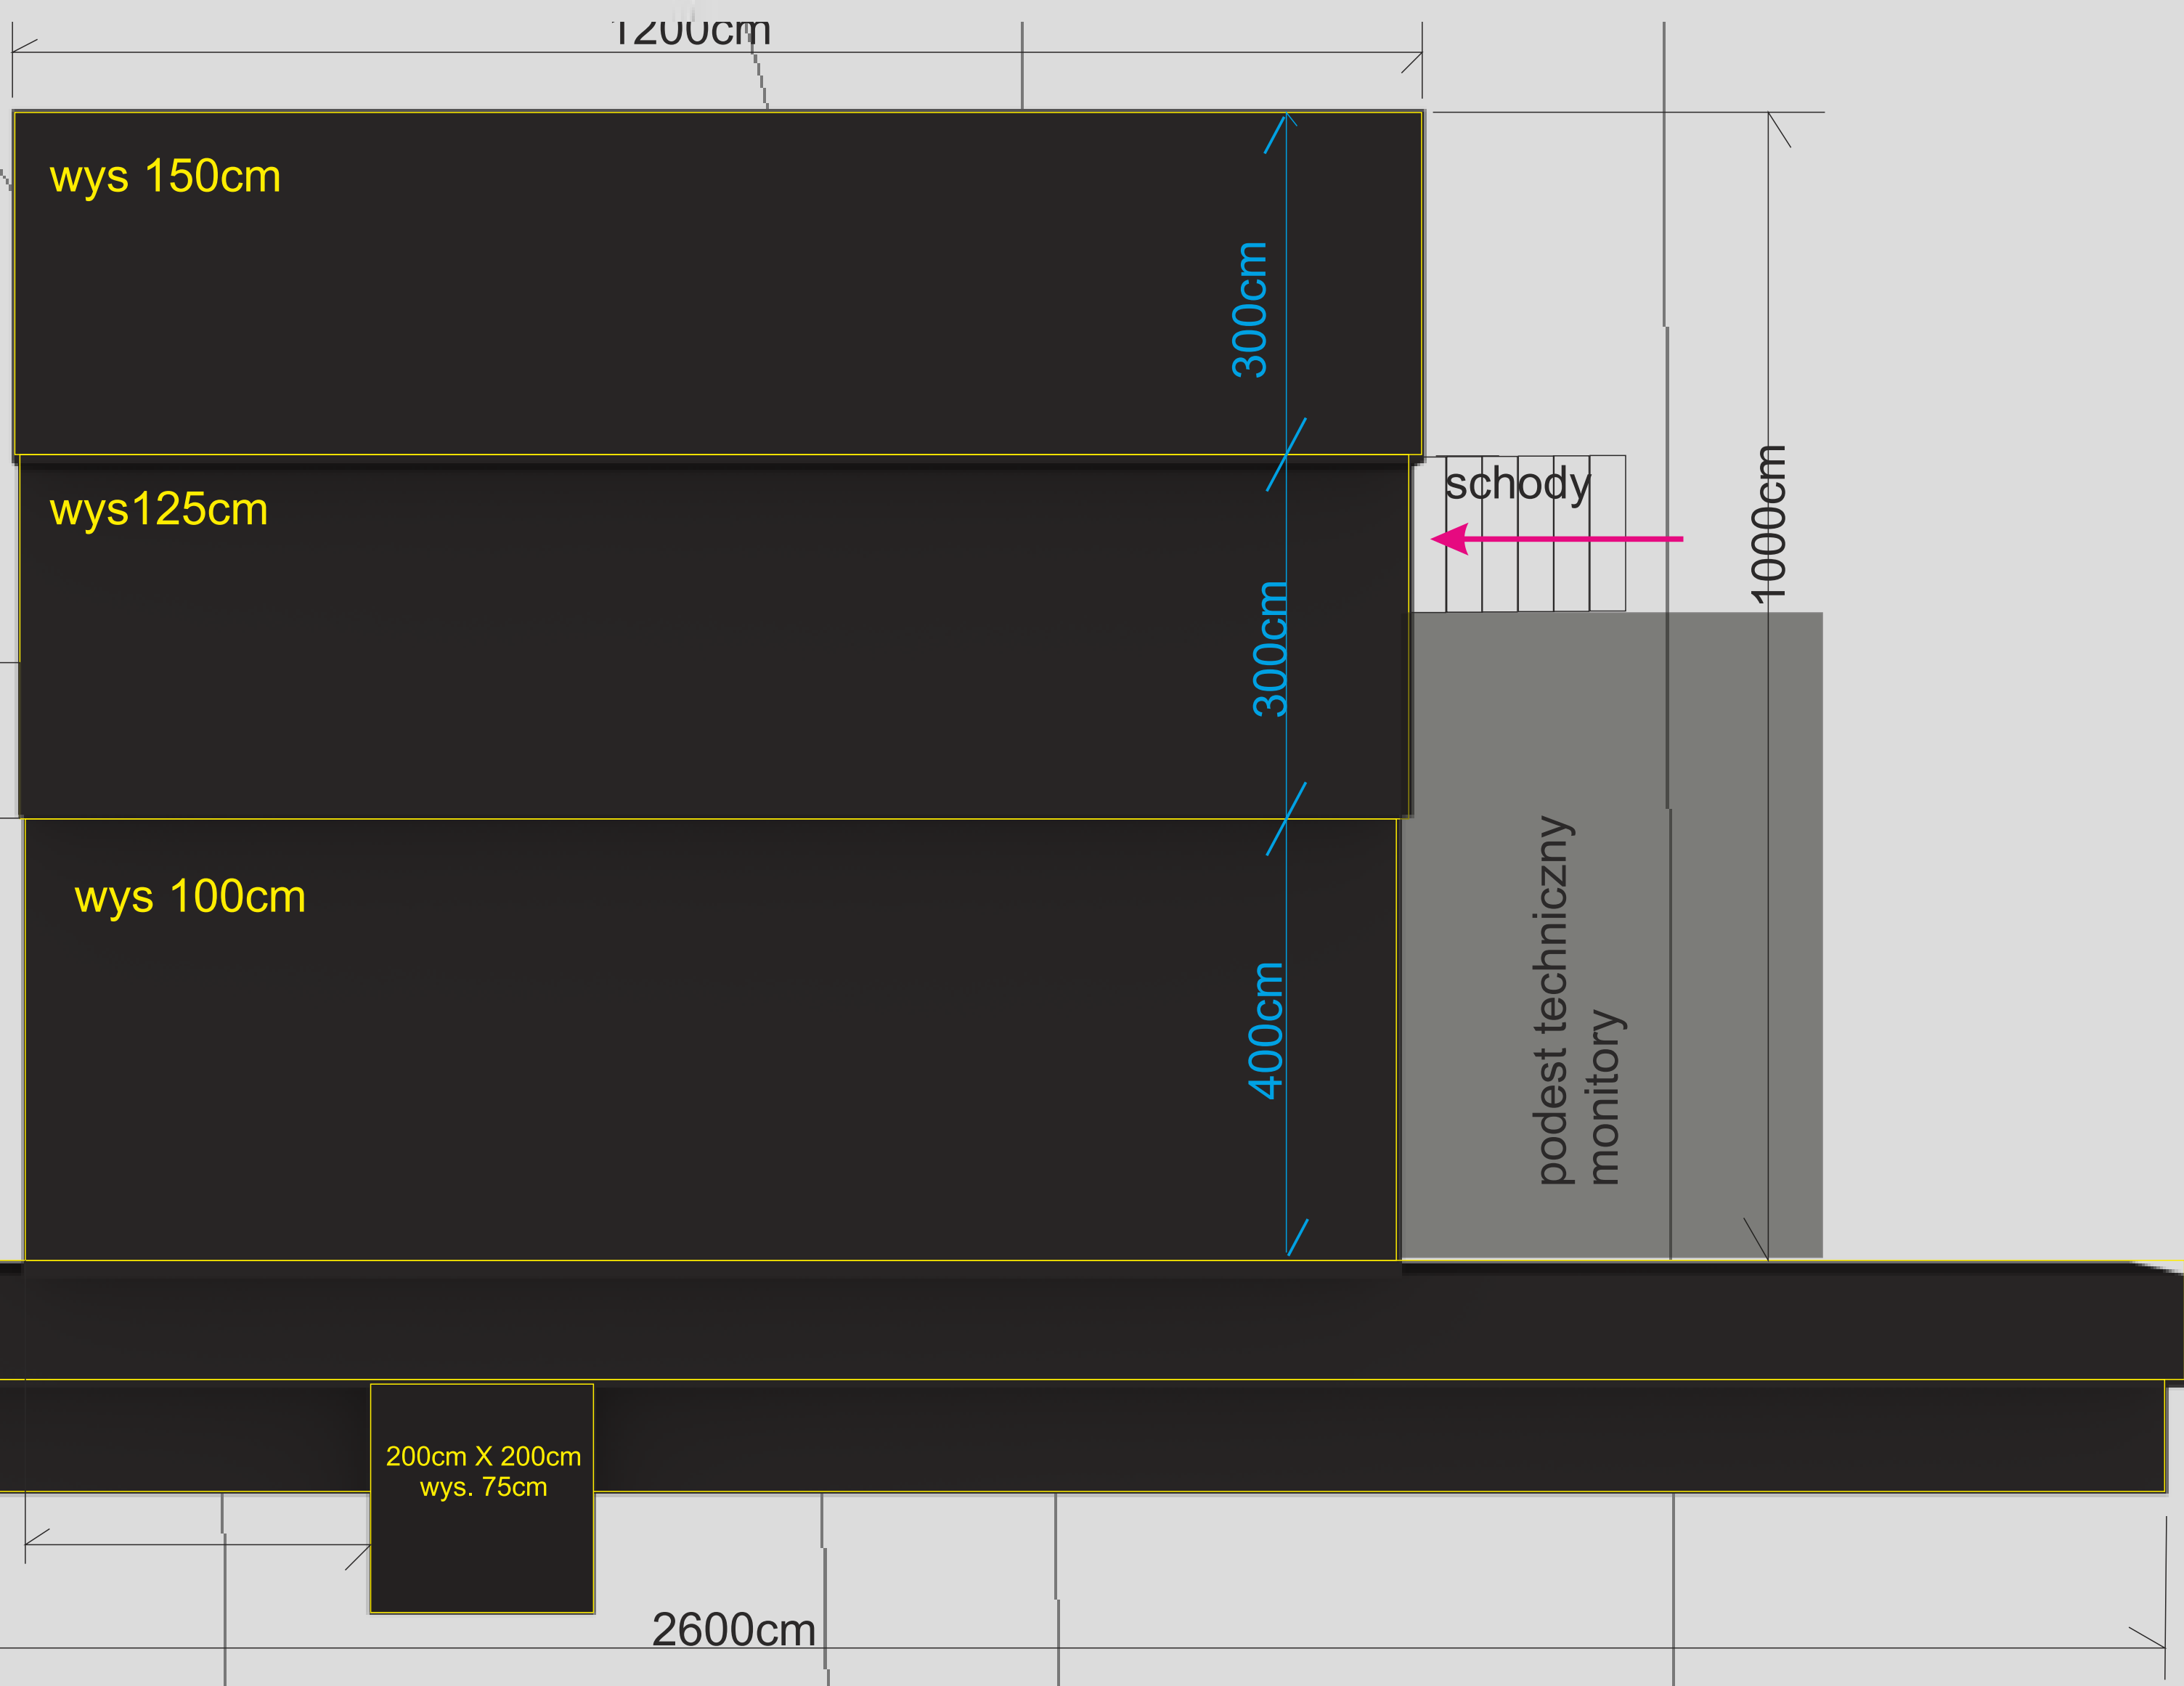


podesty sceniczne Butec w zestawie - pokryte wykładziną targową dywanową „ryps „- grafitową IMAWEX

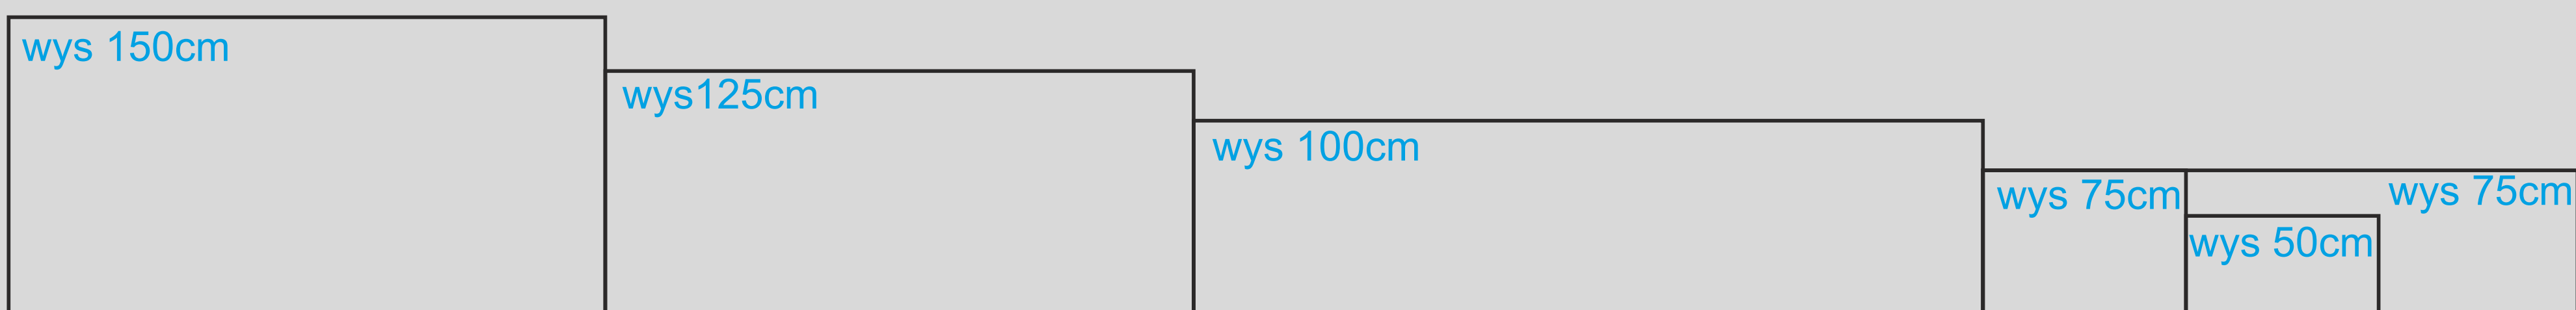


widok z boku

SCHEMAT EKRAŃÓW DIODOWYCH - DIO+DA P5 (zewnętrzna) moduły wyświetlacza 50cmX50cm - ŁĄCZNIE : 574 modułów

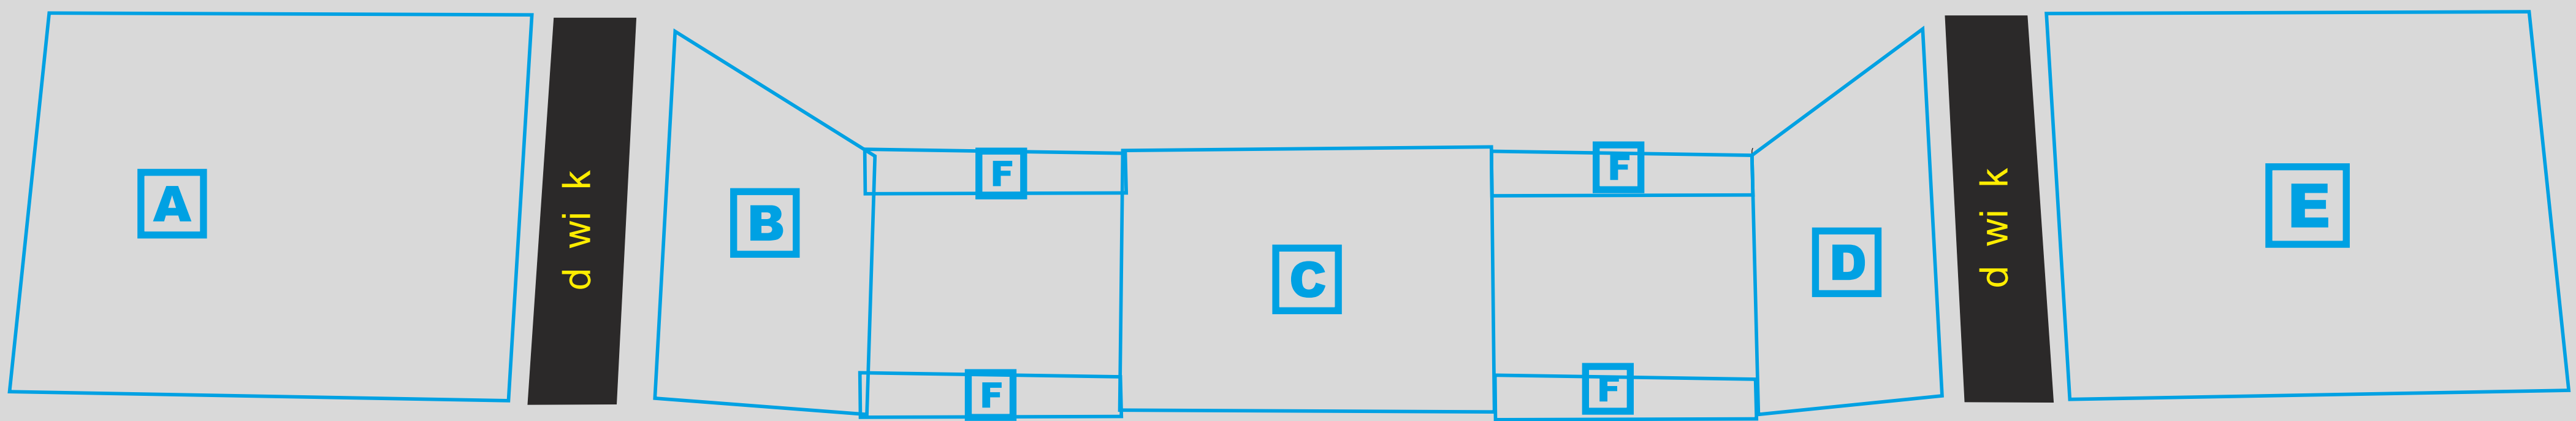


A E

- DIODA P5 (zewnętrzna)
moduły wyświetlacza 50cmX50cm - wys. 350cm. szer. 450cm
- 7 modułów X 9 modułów = 2 komplety po 63 moduły
Razem : 126 modułów

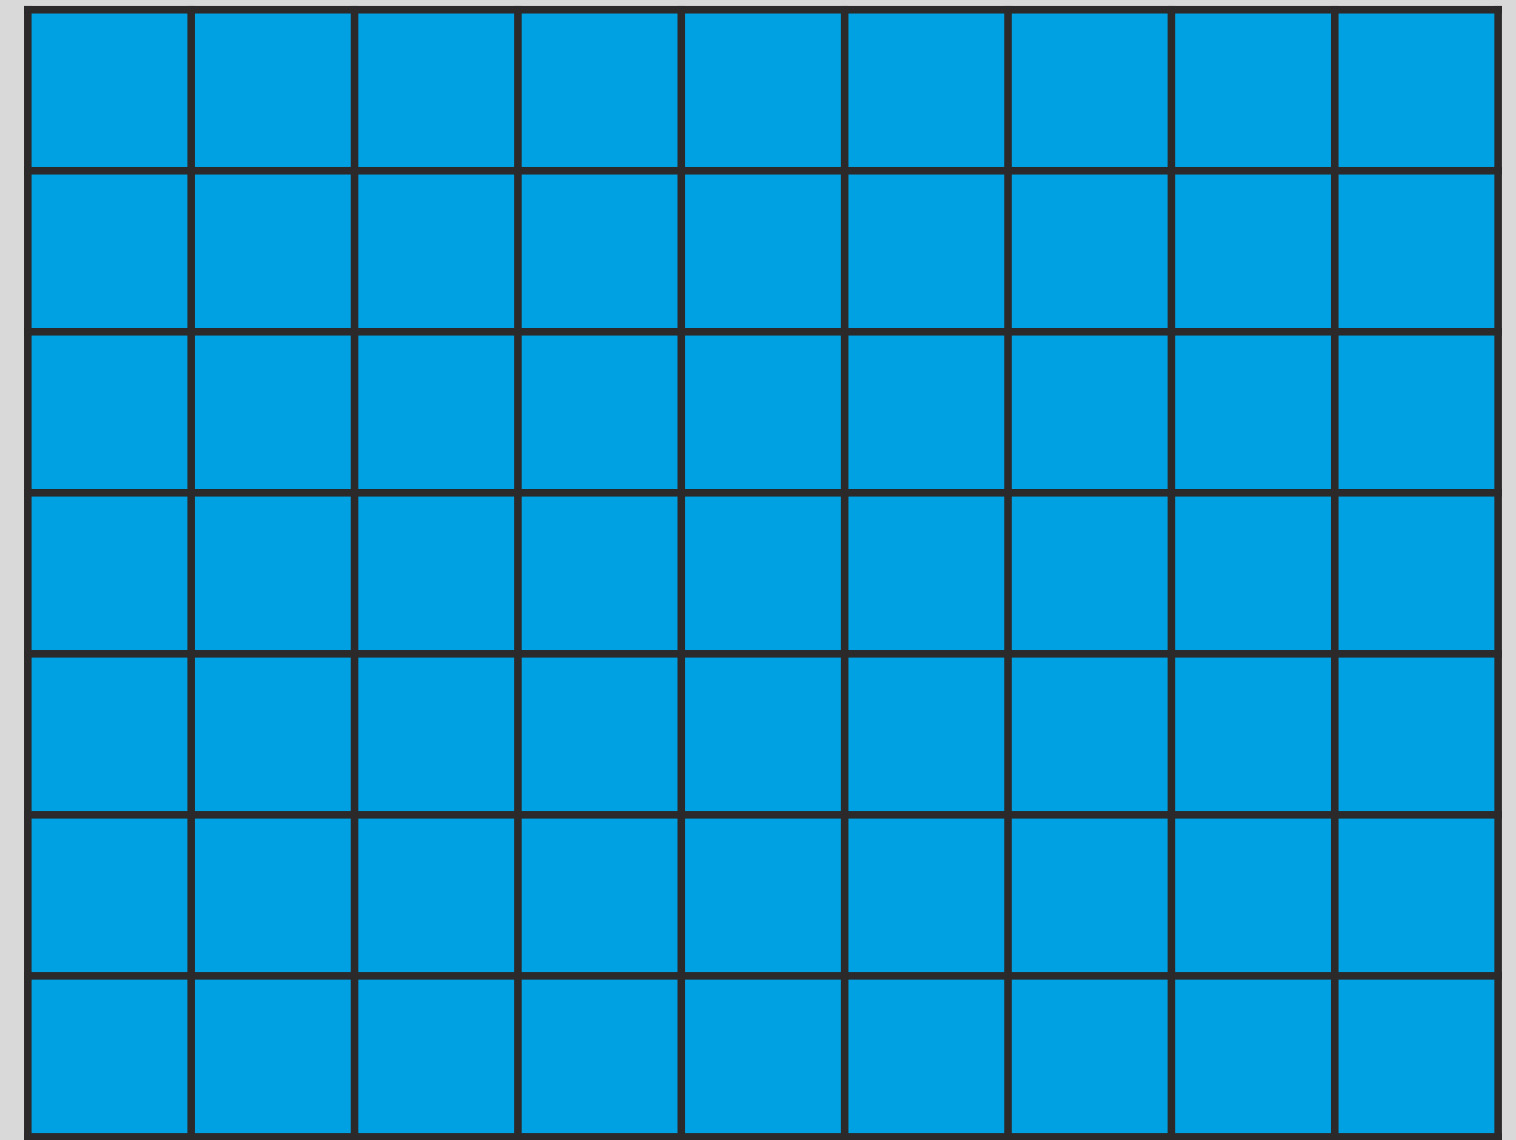


B D

- DIODA P5 (zewnętrzna)
moduły wyświetlacza 50cmX50cm - wys. 350cm. szer. 1000cm
- 7 modułów X 20 modułów = 2 komplety po 140 modułów
Razem : 280 modułów

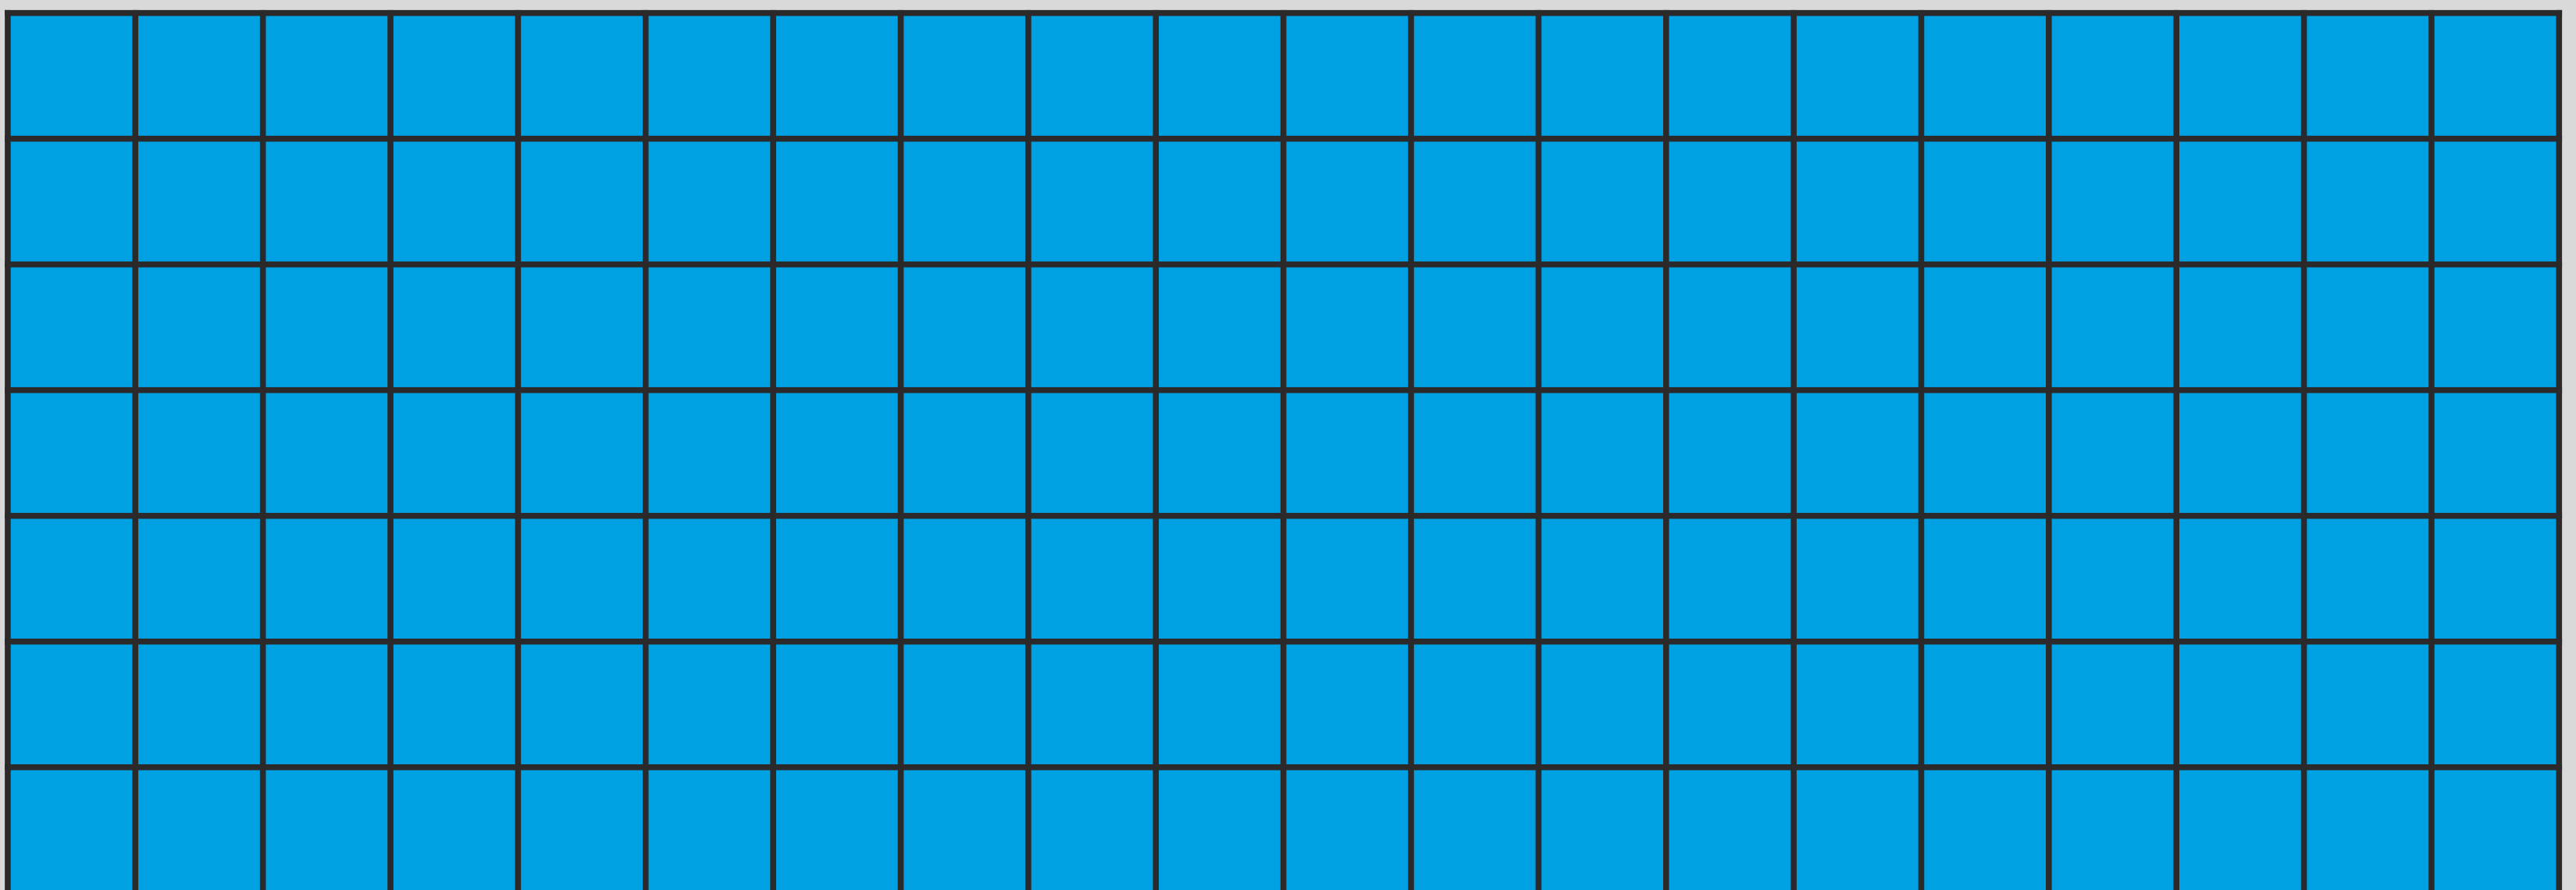

C

- DIODA P5 (zewnętrzna)
moduły wyświetlacza 50cmX50cm - wys. 350cm. szer. 500cm
- 7 modułów X 10 modułów = 1 komplet 140 modułów
Razem : 140 modułów

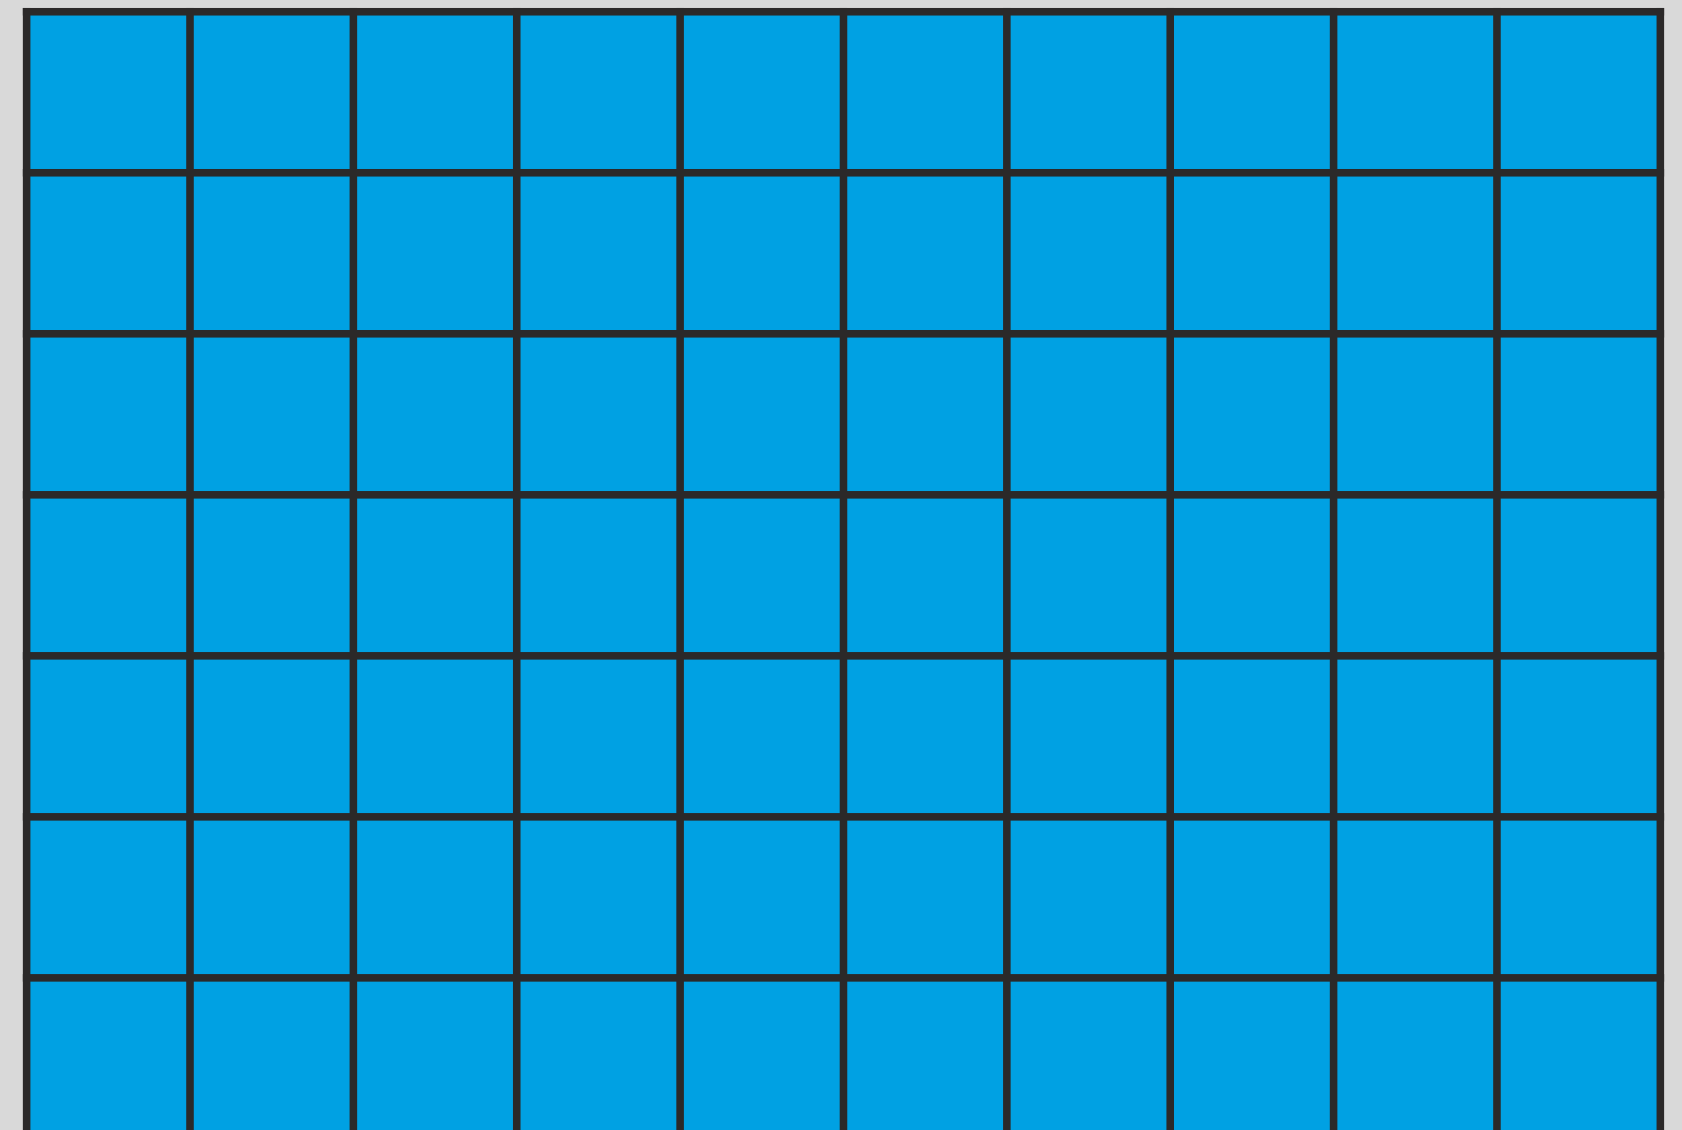

F

- DIODA P5 (zewnętrzna)
moduły wyświetlacza 50cmX50cm - wys. 50cm. szer. 350cm
- 1 moduł X 7 modułów = 4 komplety po 7 modułów
Razem : 28 modułów

