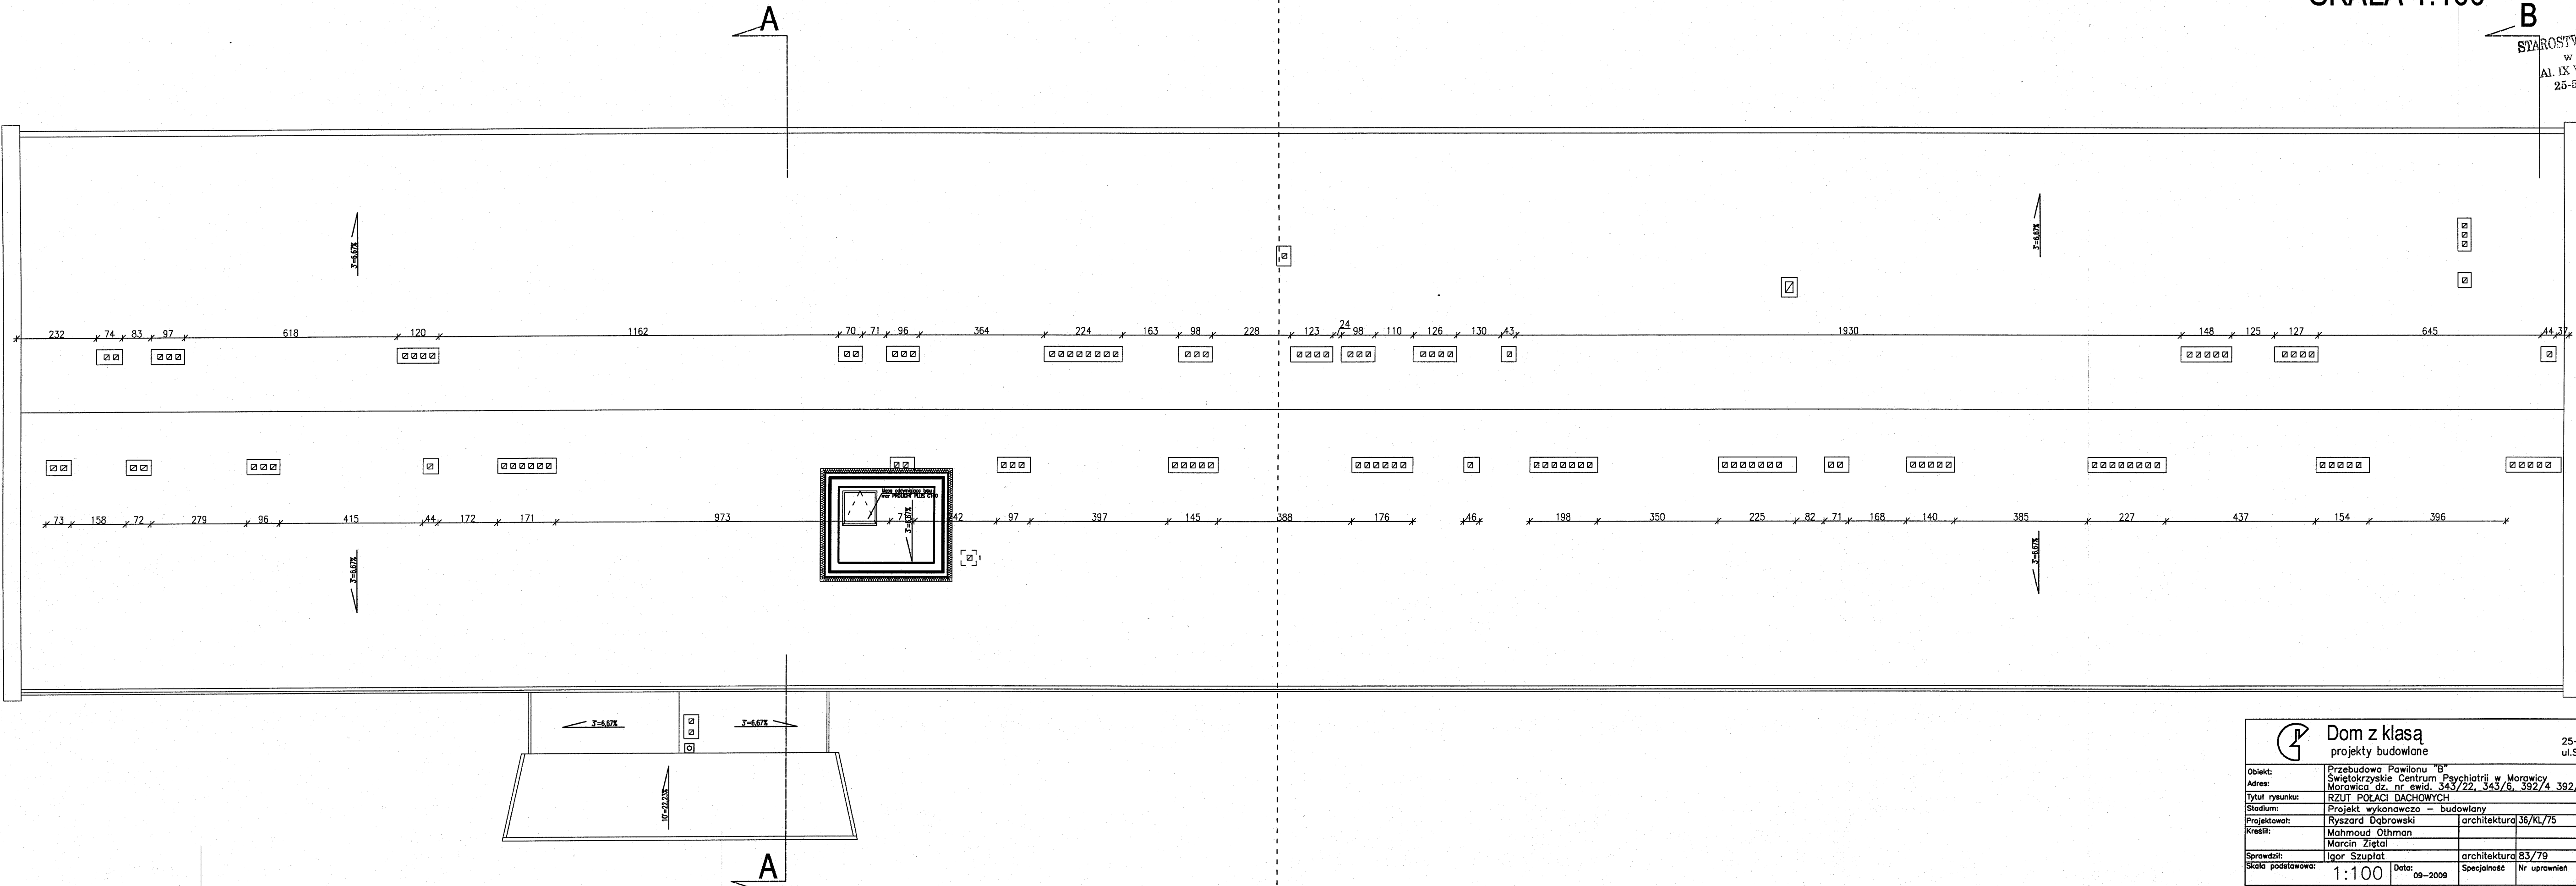

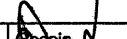
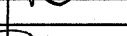


RZUT POŁACI DACHOWYCH
SKALA 1:100

STAROSTWO POWIATOWE
w Kielcach
Al. IX Wieków Kielc 3
25-516 KIELCE



		Dom z klasą		25-008 Kielce	
		projekty budowlane		ul. Staszica 1 / P. 207	
Obiekt:	Przebudowa Pawilonu "B"				
Adres:	Świętokrzyskie Centrum Psychiatrii w Morawicy				
	Morawica dz. nr ewid. 343/22, 343/6, 392/4, 392/5 gm. Morawica				
Tytuł rysunku:	RZUT POŁACI DACHOWYCH				
Stadium:	Projekt wykonawczy – budowlany				
Projektował:	Ryszard Dąbrowski	architektura	36/KL/75		
Kreślił:	Mahmoud Othman				
	Marcin Ziętal				
Sprawił:	Igor Szuplat	architektura	83/79		
Skala podstawowa:	1:100	Data:	09-2009	Specjalność	Nr uprawnień
					Nr rysunku: a4
					Strona:

UWAGA: Niniejsza dokumentacja ani żadna jej część, nie może być powielana ani rozpowszechniana za pomocą urządzeń elektronicznych, mechanicznych, kopiujących, nagrywających i innych bez pisemnej zgody posiadacza praw autorskich: Dom z klasą