



KOPIA MAPY ZASADNICZEJ  
SKALA 1:500

Nazwa organu prowadzącego parafistyczny zasob geodezyjny i kartograficzny	PREZYDENT MIASTA PŁOCKA 306.2
Identyfikator ewidencyjny materiału zasobu	P.1462.2010.942
Nazwa materiału zasobu	kopia mapy zasadniczej
Data wykonania kopii materiału zasobu	02.12.2022r.
Imię, nazwisko i podpis osoby reprezentującej organ	Anna Nowak <small>Elektronikonicznie podpisany przez Anna Nowak CENR:3022.12.02 13.2601 +01'99</small>

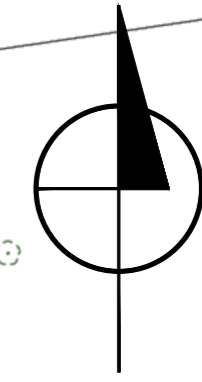

LEGENDA

— KANALIZACJA SANITARNA - SEPARATOR

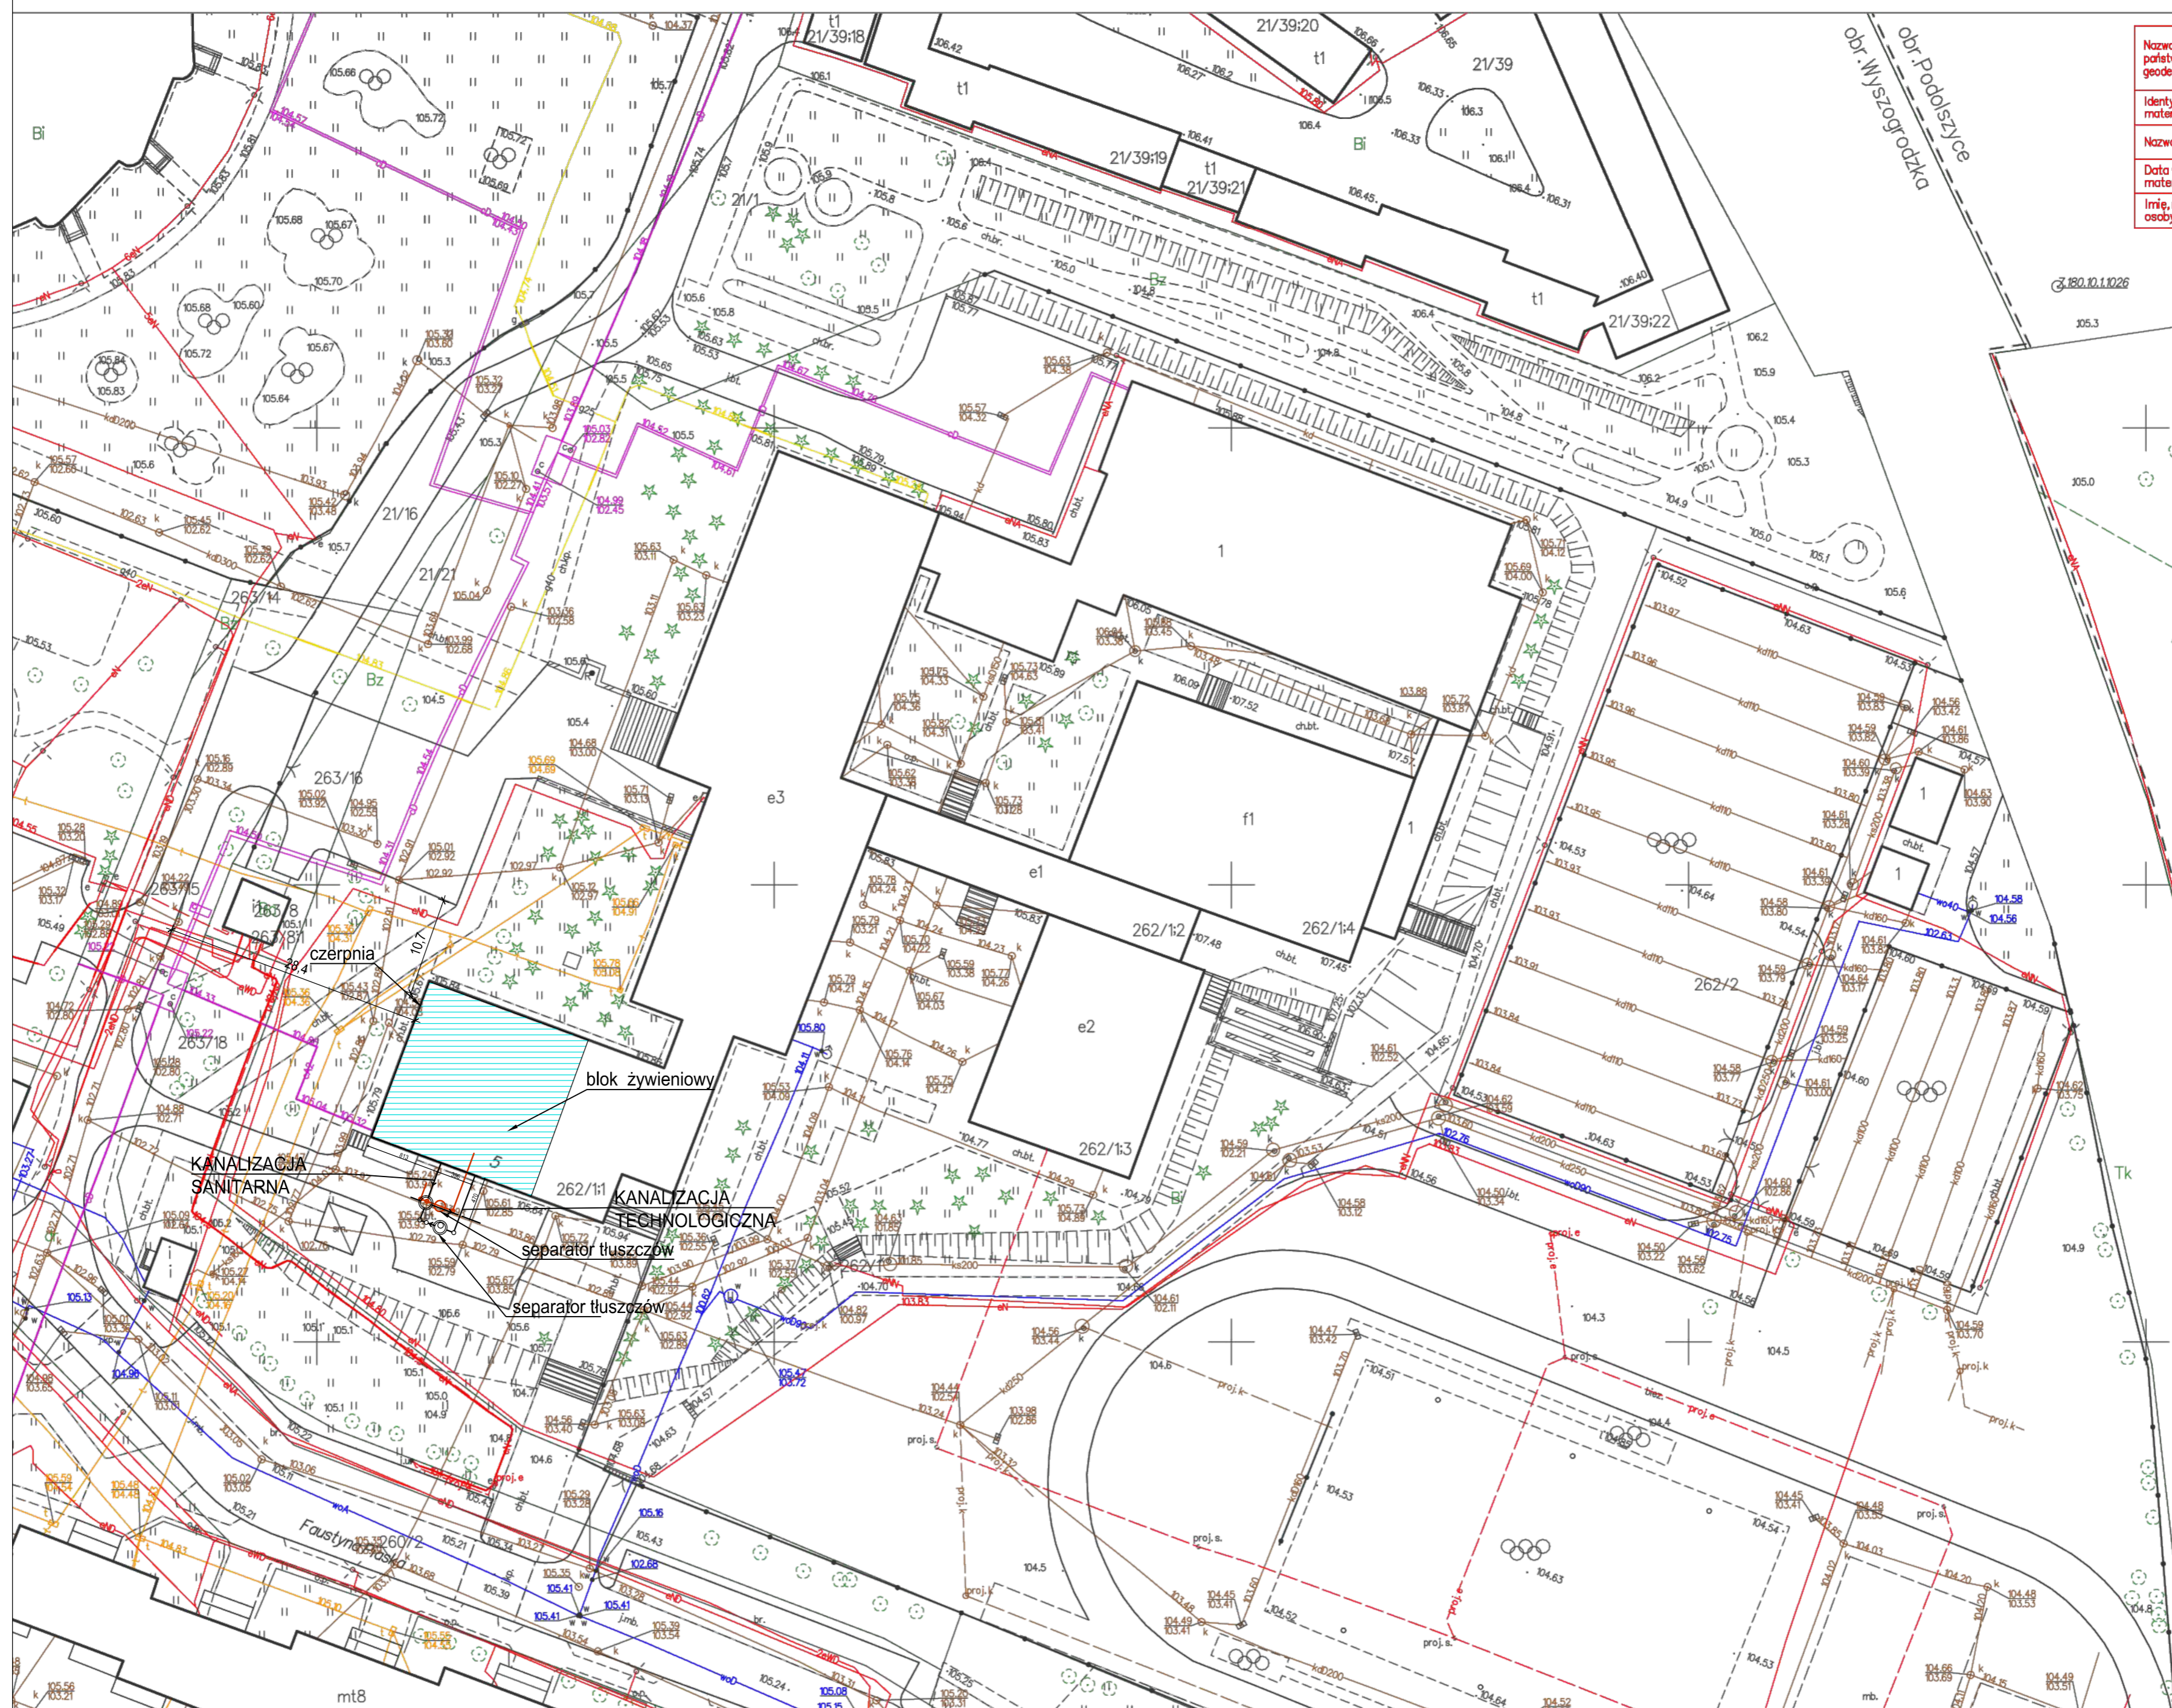

PLS ZAMIENIĆ 30.01.23

<p>SART Sp. z o.o. ARCHITRIADA e-mail: pracownia@architriada.eu 05-800 Pruszków, ul. Czerwonnych maków 11</p>	
<p>inwestycja: MODERNIZACJA BLOKU ŻYWIENIOWEGO W ZESPOLE SZKÓŁ NR 1 W PŁOCKU</p>	
<p>lokalizacja: Płock, ul. Faustyna Piaska 5</p>	
<p>inwestor: Gmina Miasto Płock Pl. Stary Rynek 1, 09-400 Płock</p>	
<p>nazwa rysunku: SZKIC SYTUACYJNY</p>	
<p>projektant: arch. Jakub Soczyński-3001 usp. nr Wa-46101/19/2022, architekt: 48119</p>	<p>podpis: </p>
<p>sprawdzający: arch. Jakub Soczyński IARP</p>	
<p>opracowanie: arch. Iwona Soczyńska</p>	
<p>branża: ARCHITEKTURA</p>	<p>faza: projekt wykonawczy</p>
<p>data: 31.01.2023</p>	<p>skala: 1:500</p>
<p>nr rysunku: PW_A.01</p>	