



Schemat blokowy Systemu Integracji - Sale operacyjne

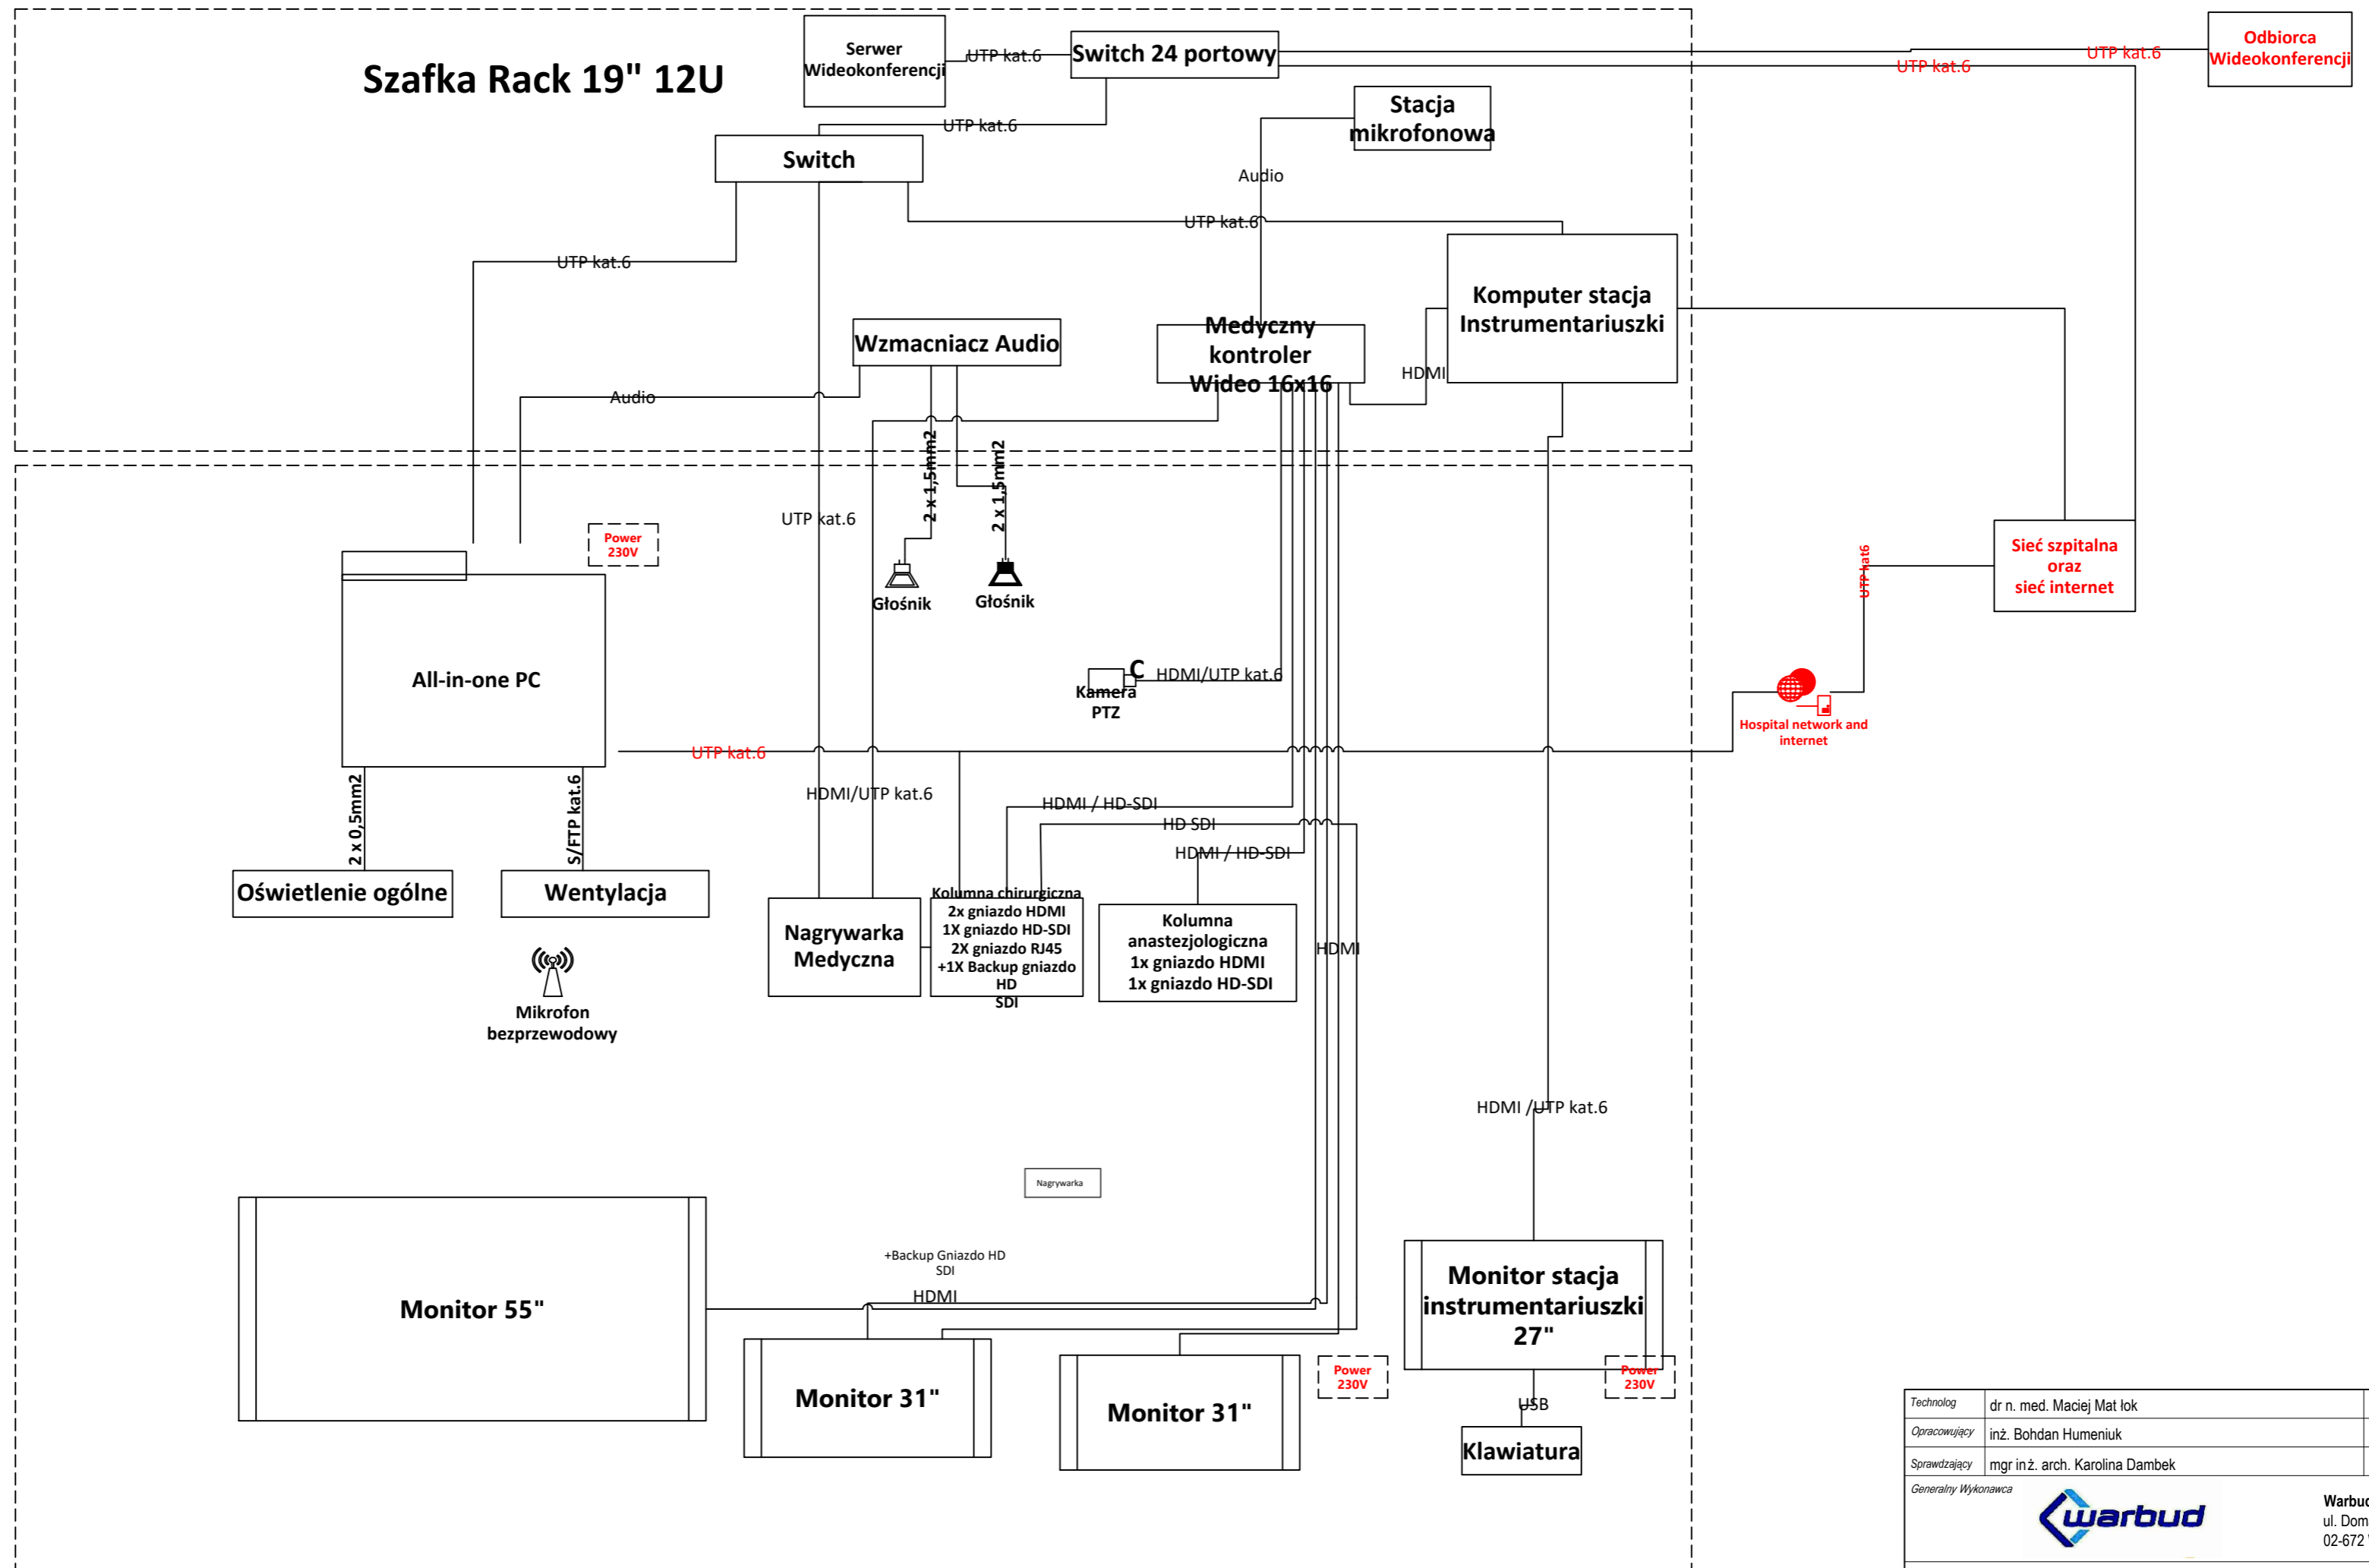

Sale Operacyjne

Występowanie zaproponowanego rozwiązania	
Numer pomieszczenia	Nazwa pomieszczenia
M1.02.023	Sala operacyjna
M1.02.024	Sala operacyjna
M1.02.028	Sala operacyjna
M1.02.029	Sala operacyjna
M1.02.077	Sala operacyjna
M1.02.078	Sala operacyjna

Występowanie zaproponowanego rozwiązania	
Numer pomieszczenia	Nazwa pomieszczenia
M1.02.087	Sala operacyjna
M1.02.099	Sala operacyjna
M1.02.100	Sala operacyjna
M1.02.104	Sala operacyjna
M1.02.105	Sala operacyjna

Technolog	dr n. med. Maciej Matłok	
Opracujący	inż. Bohdan Humeniuk	
Sprawdzający	mgr inż. arch. Karolina Dambek	
Generalny Wykonawca		Warbud SA ul. Domaniewska 32 02-672 Warszawa
Zamawiający / Inwestor	Szpital Kliniczny im. Heliodora Świącickiego Uniwersytetu Medycznego im. Karola Marcinkowskiego w Poznaniu, ul. Przybyszewskiego 49, 60-355 Poznań	
Nazwa inwestycji	BUDOWA SZPITALNEGO ODDZIA ŁU RATUNKOWEGO WRAZ Z KLINICZNYM CENTRUM MEDYCYNĄ RATUNKOWĄ I INTERWENCYJNĄ WRAZ Z ZAGOSPODAROWANIEM TERENU ORAZ NIEZBĘDNĄ INFRASTRUKTURĄ TECHNICZNĄ Realizowanego w ramach inwestycji: Budowa Centralnego Zintegrowanego Szpitala Klinicznego w Poznaniu - centrum medycyny interwencyjnej (etap I CZSK) w zakresie Modułów 1, 2a, 2b i 3b	
Adres obiektu budowlanego	ul. Grunwaldzka 55, 60-352 Poznań	
Branża	Technologia medyczna	
Tytuł rysunku	Schemat blokowy Systemu Integracji - Sale operacyjne	
Faza projektu	Skala	Arkusz
Projekt Wykonawczy	500 x 420	03.2023
Nr. projektu	Autor	Strefa
338-IP-M1-02-DR-M-98113-02		