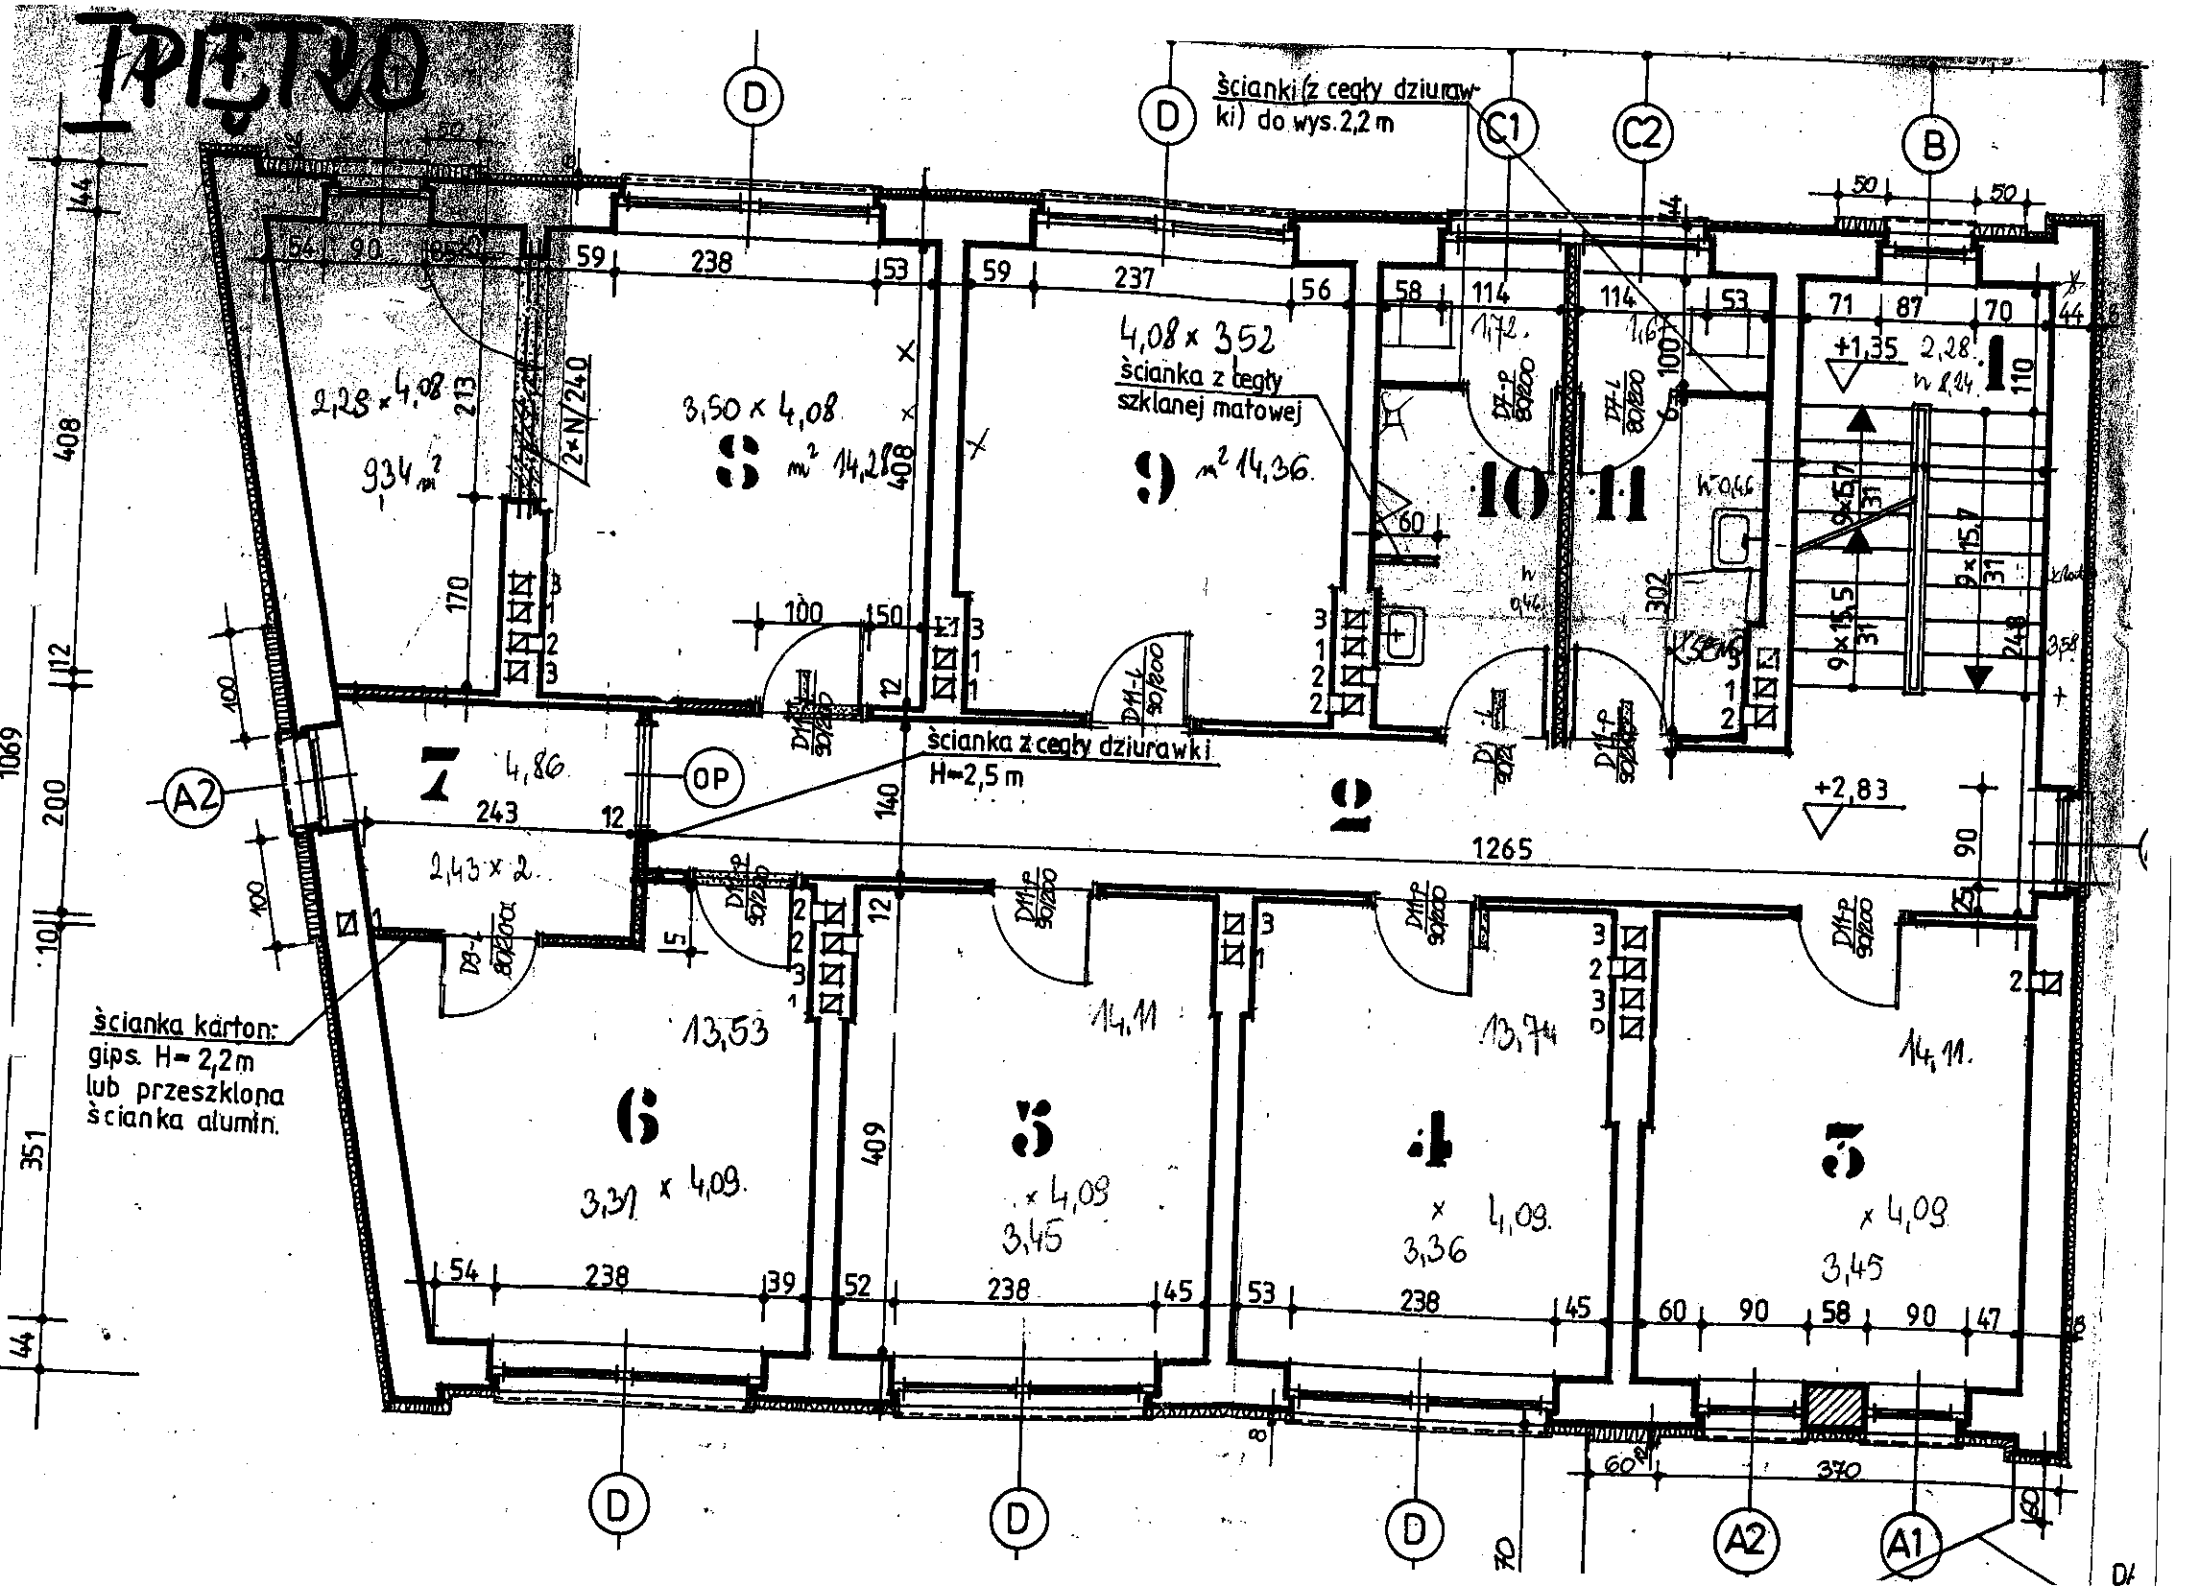

ścianki (z cegły dziurawki) do wys. 2,2 m
ścianka z cegły szklanej matowej
ścianka z cegły dziurawki H=2,5 m
ścianka karton: gips. H=2,2 m lub przeszklona ścianka alumin.
2,28 × 4,08
9,34 m²
3,50 × 4,08
m² 14,28
4,08 × 3,52
m² 14,36
4,86
2,43 × 2
13,53
3,31 × 4,09
14,11
3,45 × 4,09
13,74
3,36 × 4,09
14,11
3,45 × 4,09
+1,35
+2,83
1265
1069

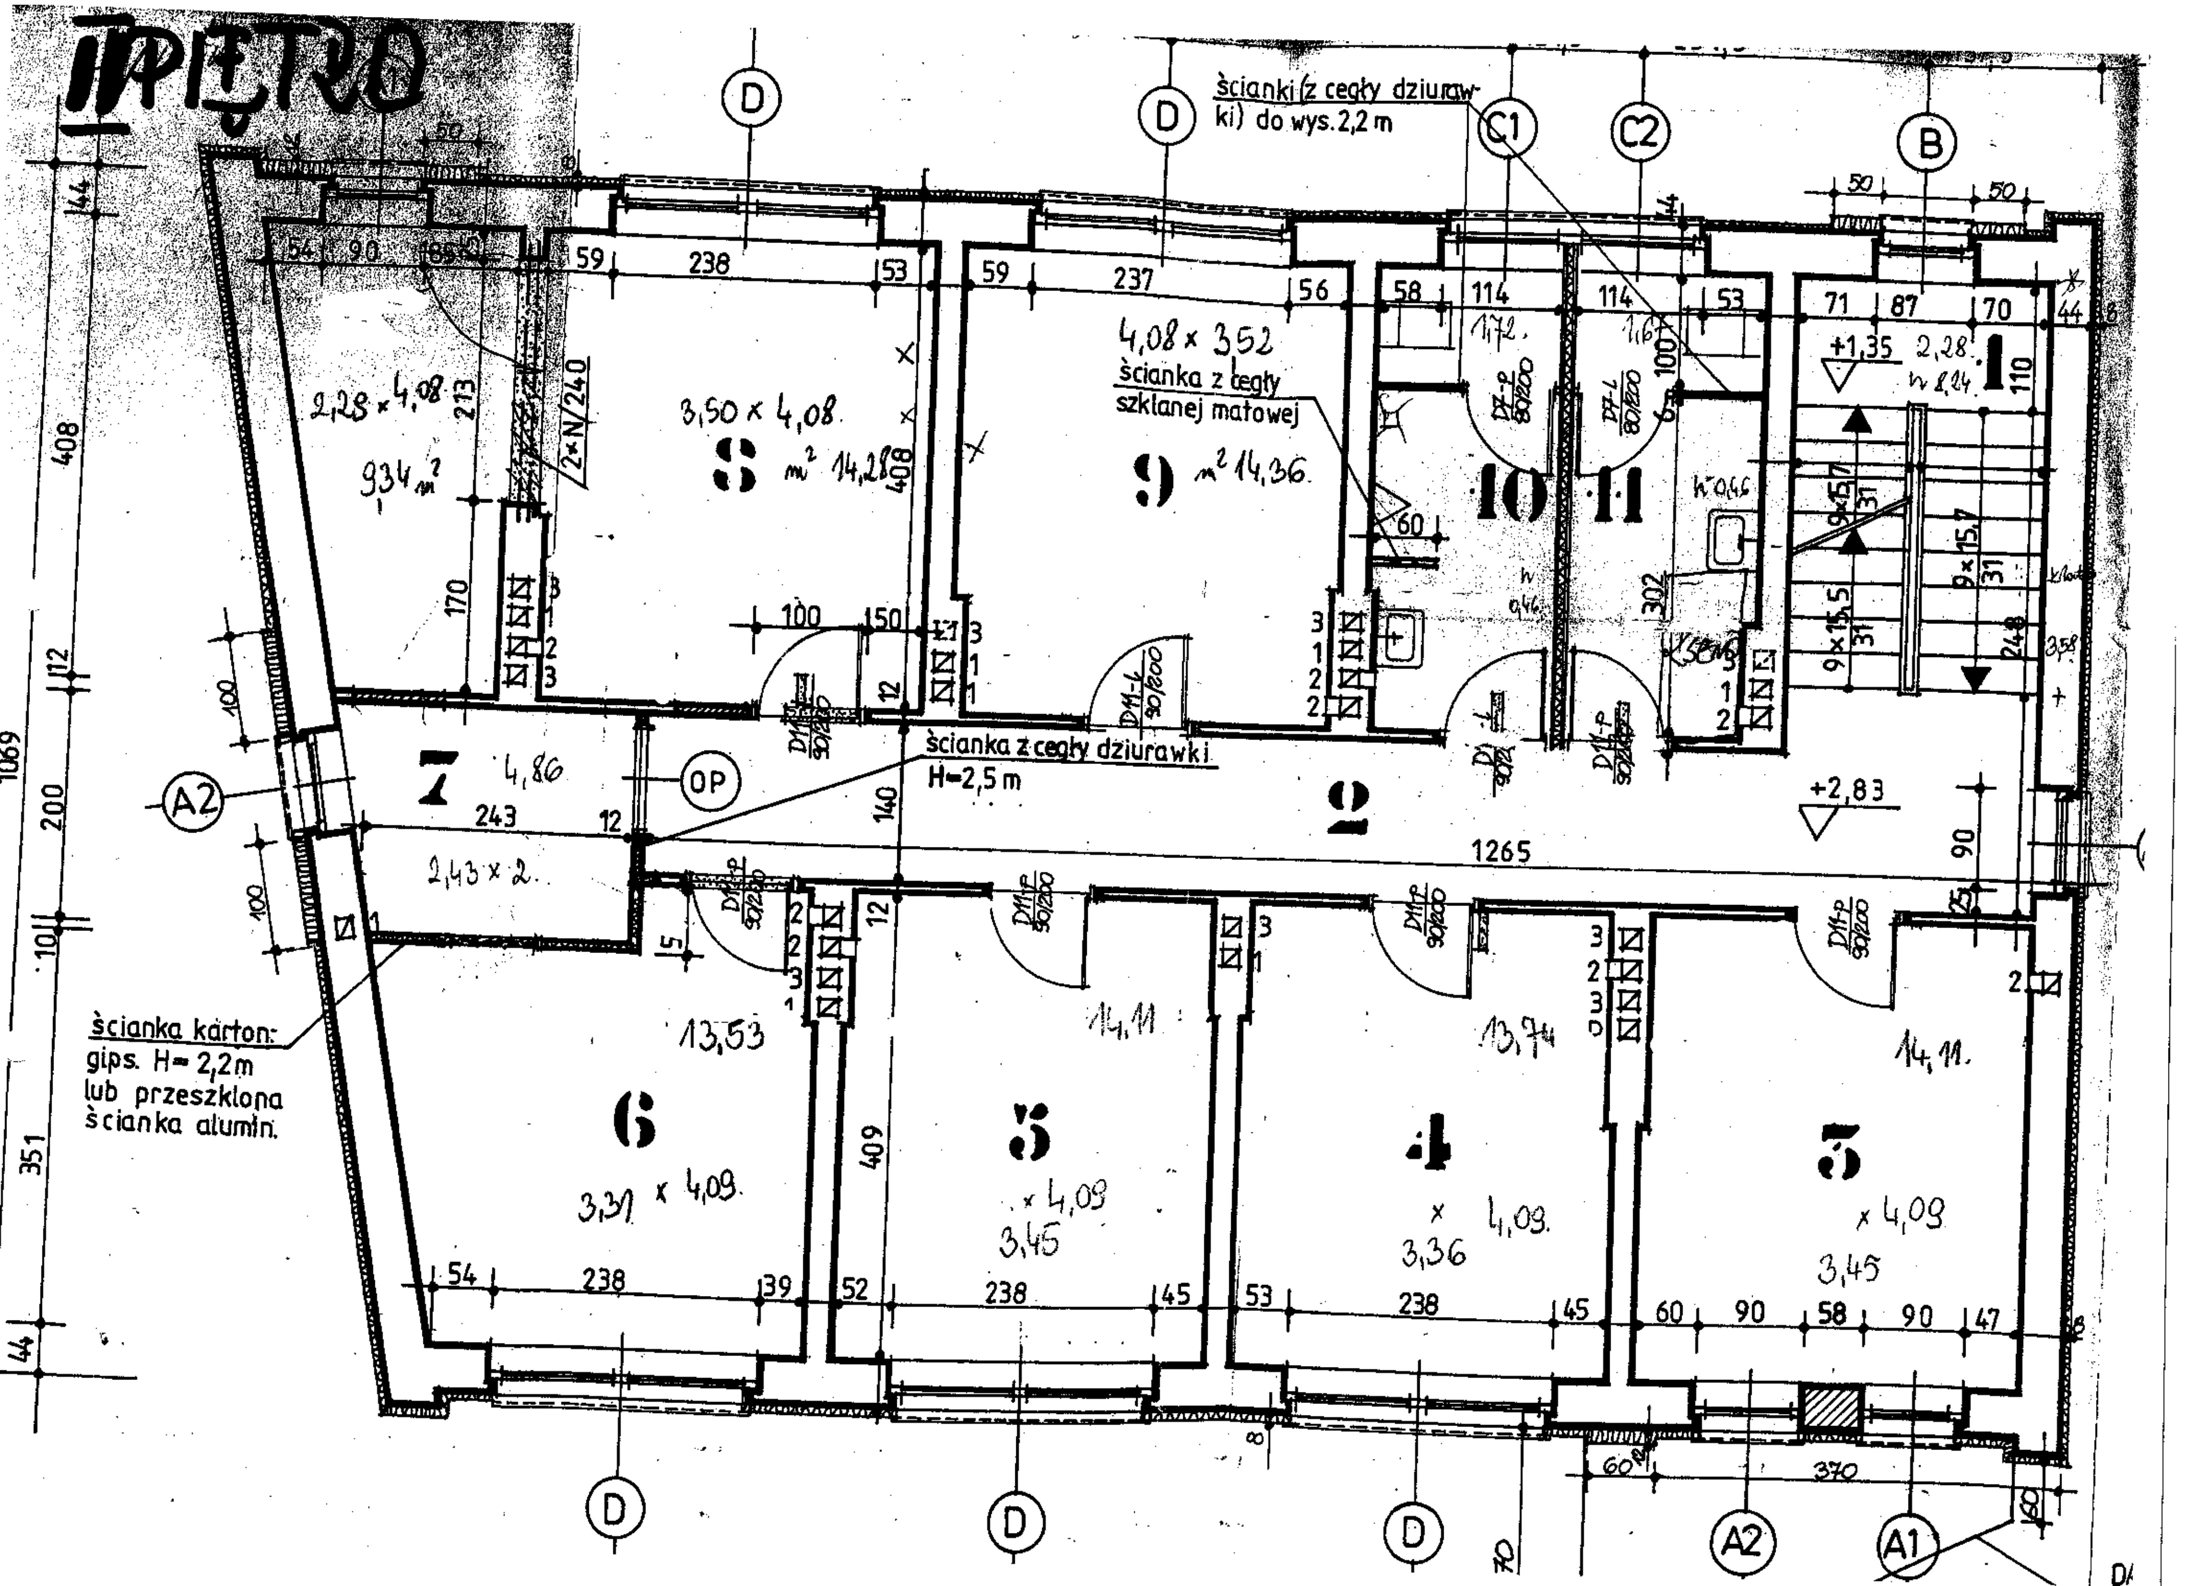

II PIĘTRO
ścianki (z cegły dziurawki) do wys. 2,2 m
ścianka z cegły szklanej matowej
ścianka z cegły dziurawki H=2,5 m
ścianka karton-gips. H=2,2m lub przeszklona ścianka alumin.
2×N/240
+1,35
+2,83