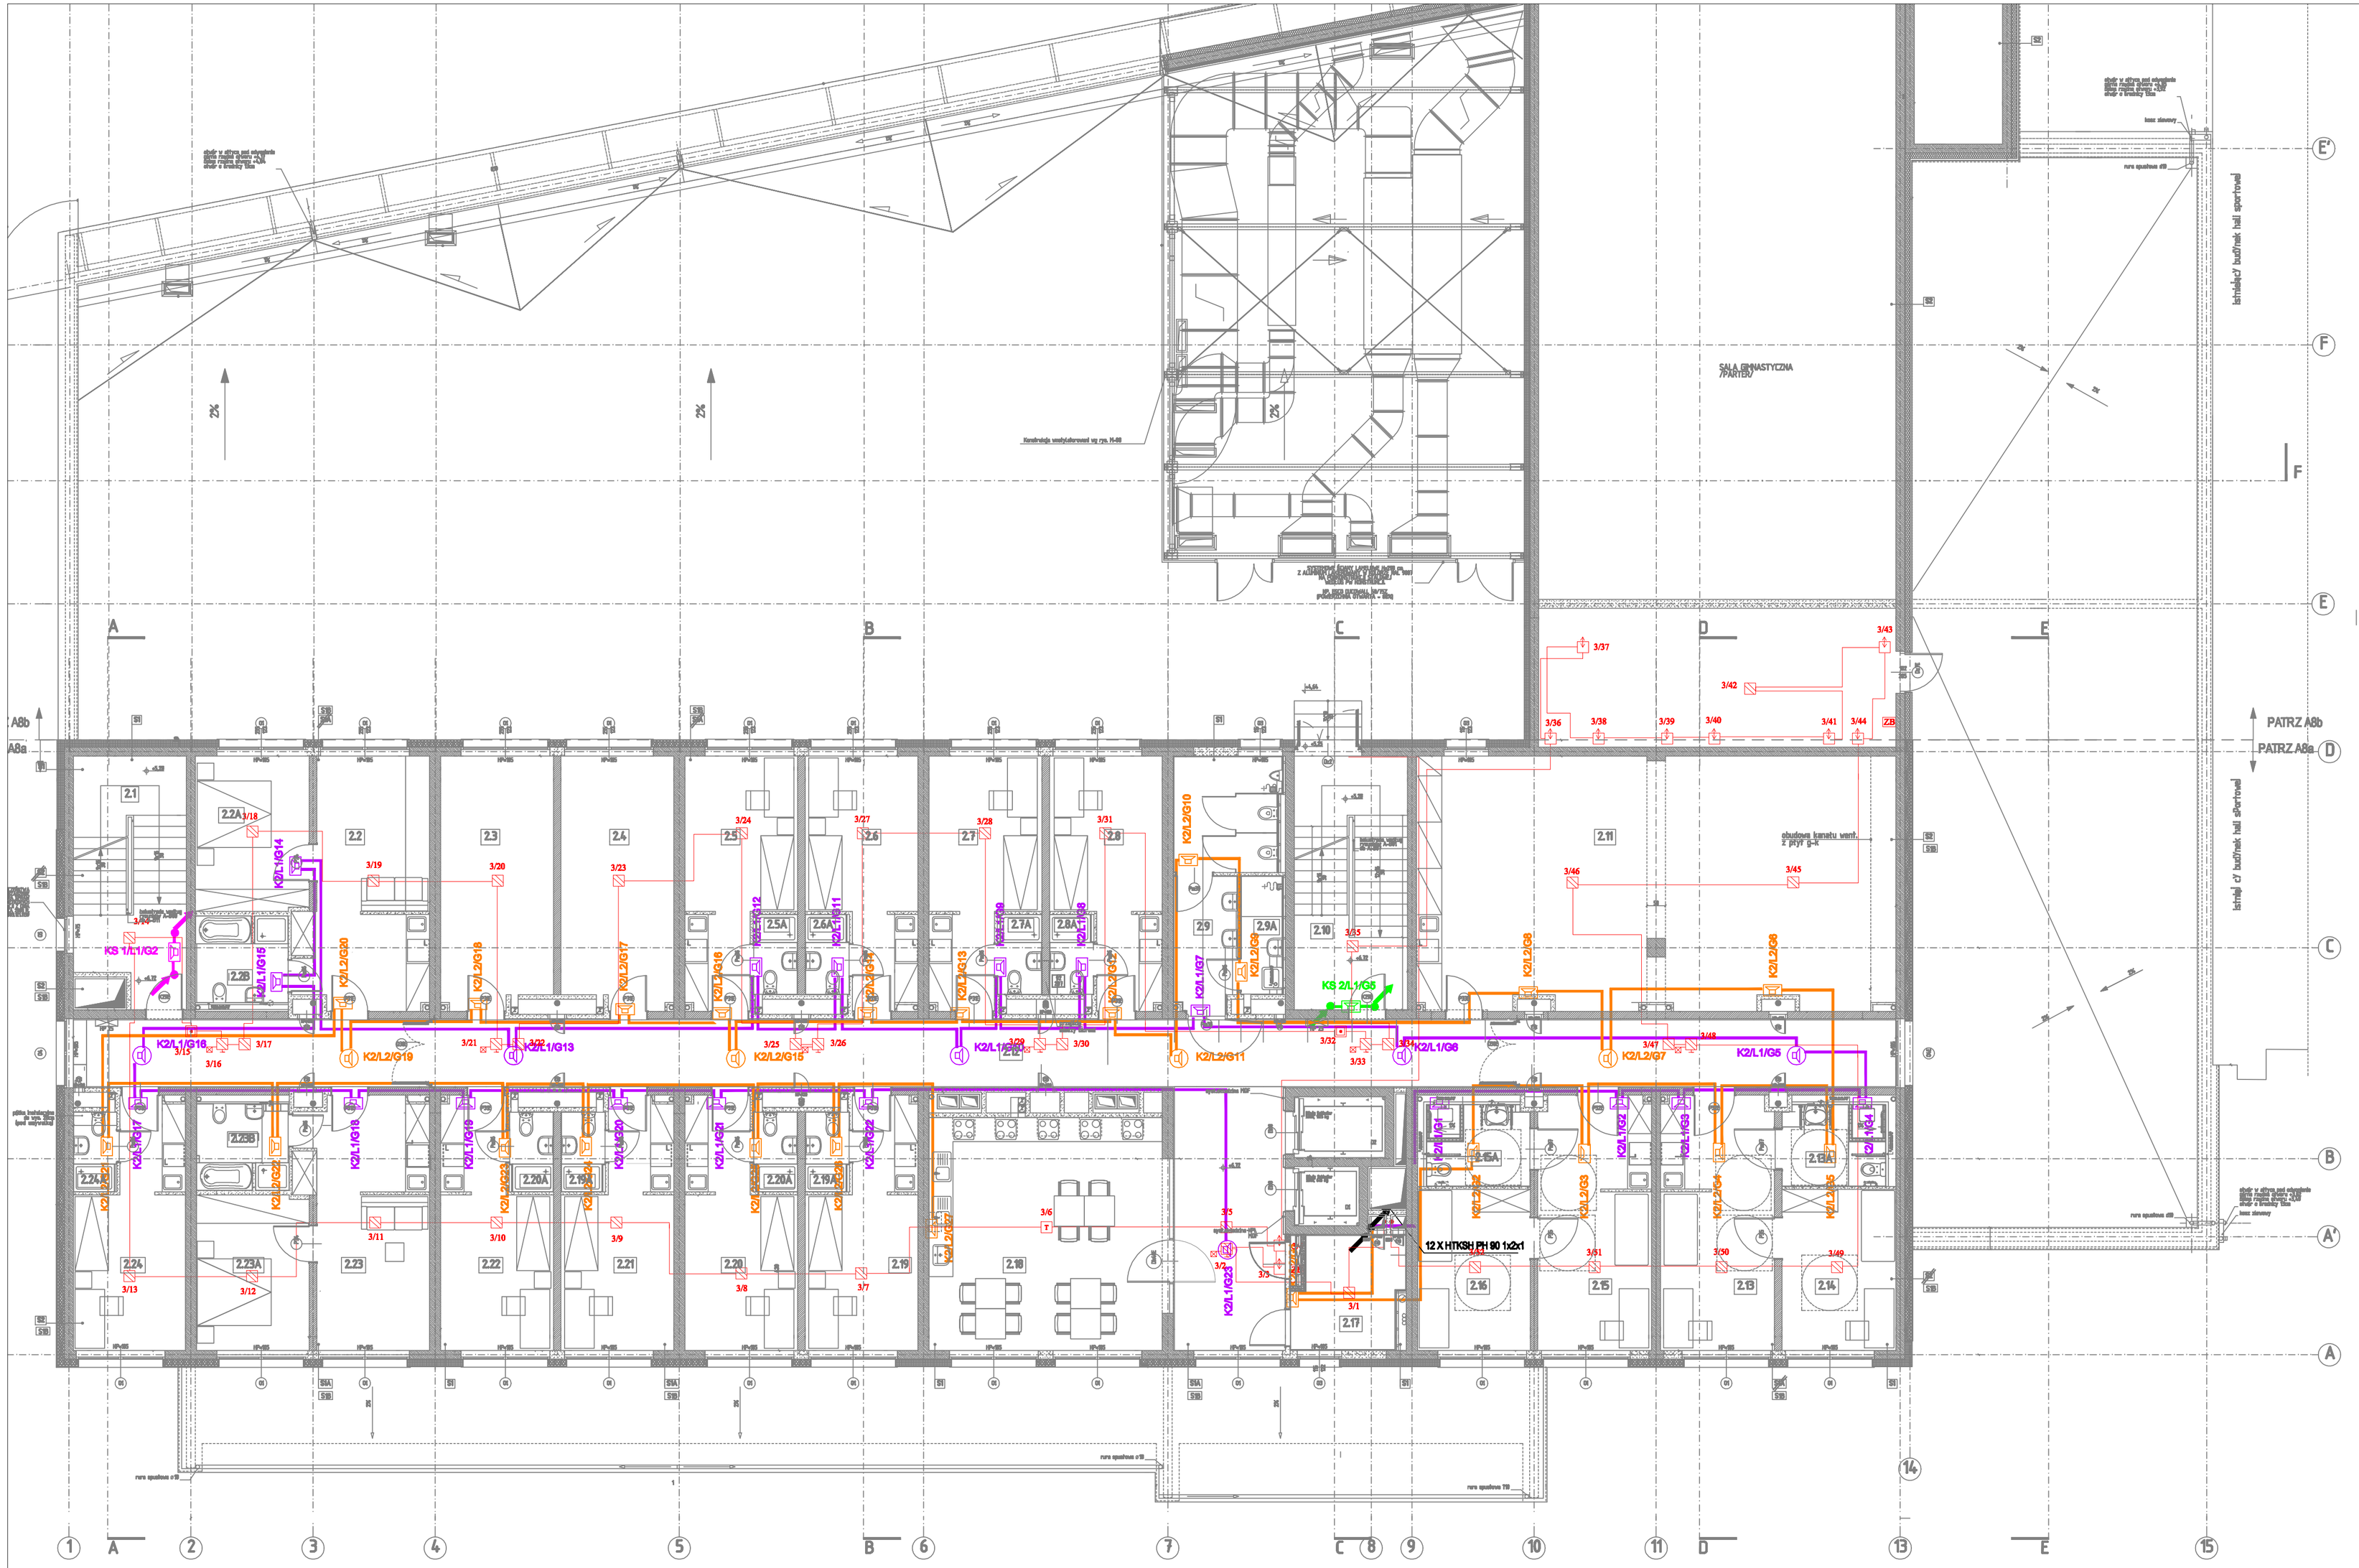

ZESTAWIENIE POMIESZCZEŃ

LP.	NAZWA POMIESZCZENIA		
2.1	KLATKA SCHODOWA		
2.2	APARTAMENT+ ŁAZIENKA		
2.3	POKOJ NAUKI		
2.4	POKOJ NAUKI		
2.5	POKOJ+ŁAZIENKA		
2.6	POKOJ+ŁAZIENKA		
2.7	POKOJ+ŁAZIENKA		
2.8	POKOJ+ŁAZIENKA		
2.9	TOALETY+POM. GOSP		
2.10	KLATKA SCHODOWA		
2.11	TV/KLUB		
2.12	KORYTARZ		
2.13	POKOJ+ŁAZIENKA		
2.14	POKOJ+ŁAZIENKA		
2.15	POKOJ+ŁAZIENKA		
2.16	POKOJ+ŁAZIENKA		
2.17	ROZDZIELNIA		
2.19	KUCHNIA		
2.20	POKOJ+ŁAZIENKA		
2.21	POKOJ+ŁAZIENKA		
2.22	BIURO		
2.23	BIURO		
2.24	APARTAMENT+ ŁAZIENKA		
2.25	POKOJ+ŁAZIENKA		

front architects
61-695 Poznań, ul. Lechicka 59
tel./61/ 622 67 81

OBIEKT: DOM STUDENCKI Z USŁUGAMI SPORTU W PARTERZE ul. Rokietnicka, 60-806 Poznań

INWESTOR: Uniwersytet Medyczny im. Karola Marcinkowskiego ul. Fredry 10, 61-701 Poznań

BRANŻA: TELETECHNICZNA

RODZAJ OPRACOWANIA: PROJEKT WYKONAWCZY

PRZEDMIOT

INSTALACJA SAP, DSO PIĘTRO I

PROJEKTANT: PODPIS

Inż. WŁODZIMIERZ ONDERKA 175/87/PW

OPRACOWAŁ: mgr inż. Piotr Głowacki

DATA: lipiec 2010

SKALA: 1: 100

SD3

Niniejsze opracowanie chronione jest prawem autorskim (Ustawa z dnia 4 lutego 1994 Dz. U. z 2000 r. Nr 80, poz. 904) Nie stosuje się bez kopiowania, ani udostępnienia bez zgody projektanta.