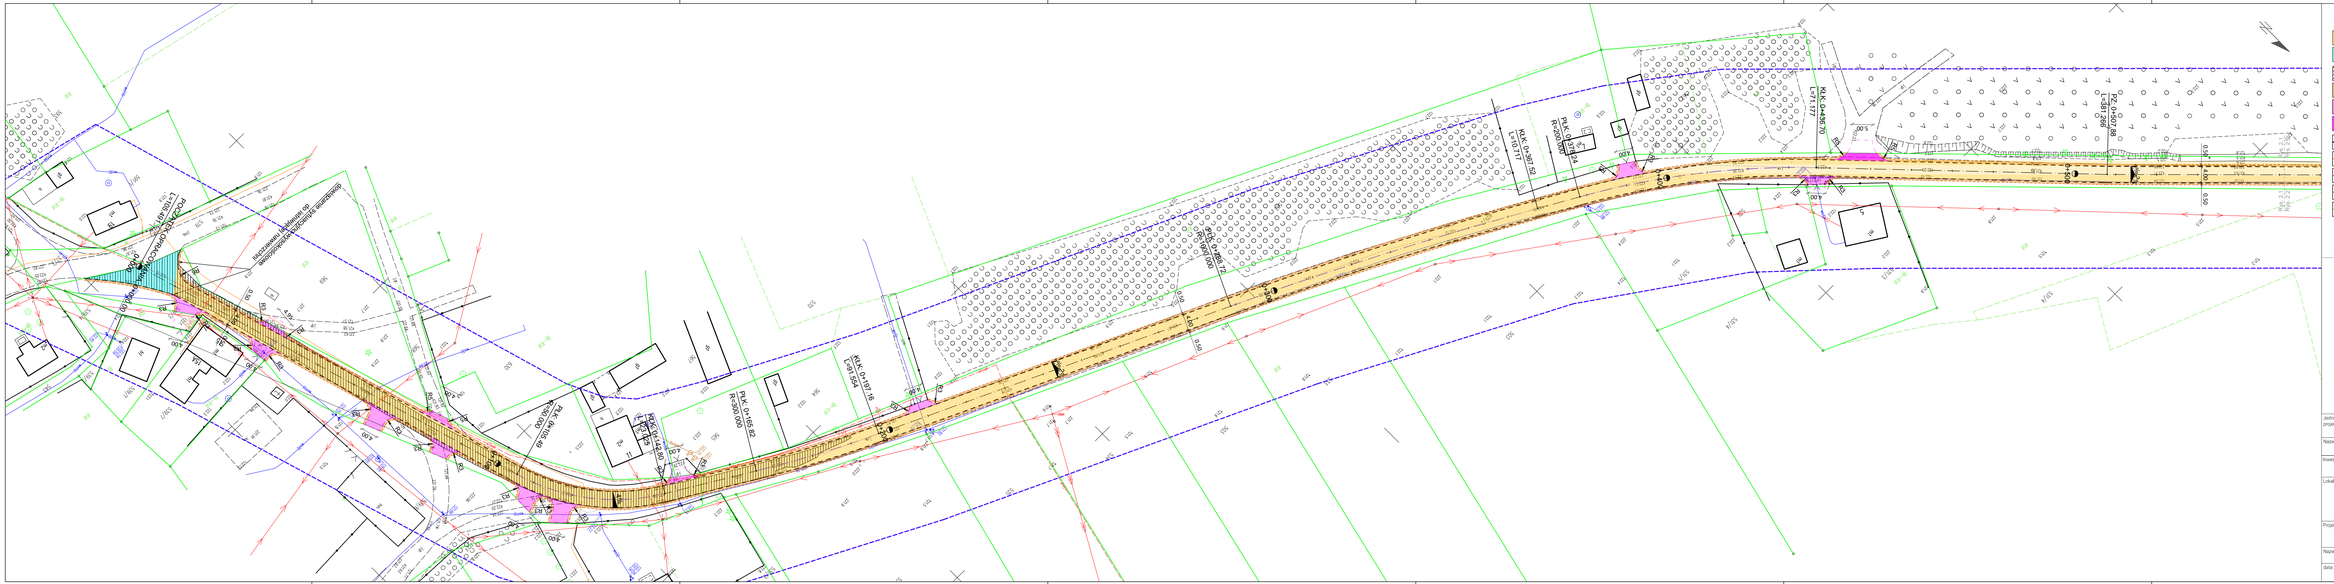
PUNKT ZMIANY PRZEKROJU
PUNKT ZMIANY PRZEKROJU
PUNKT ZMIANY PRZEKROJU