


PROJEKT - RZUT I PIĘTRA

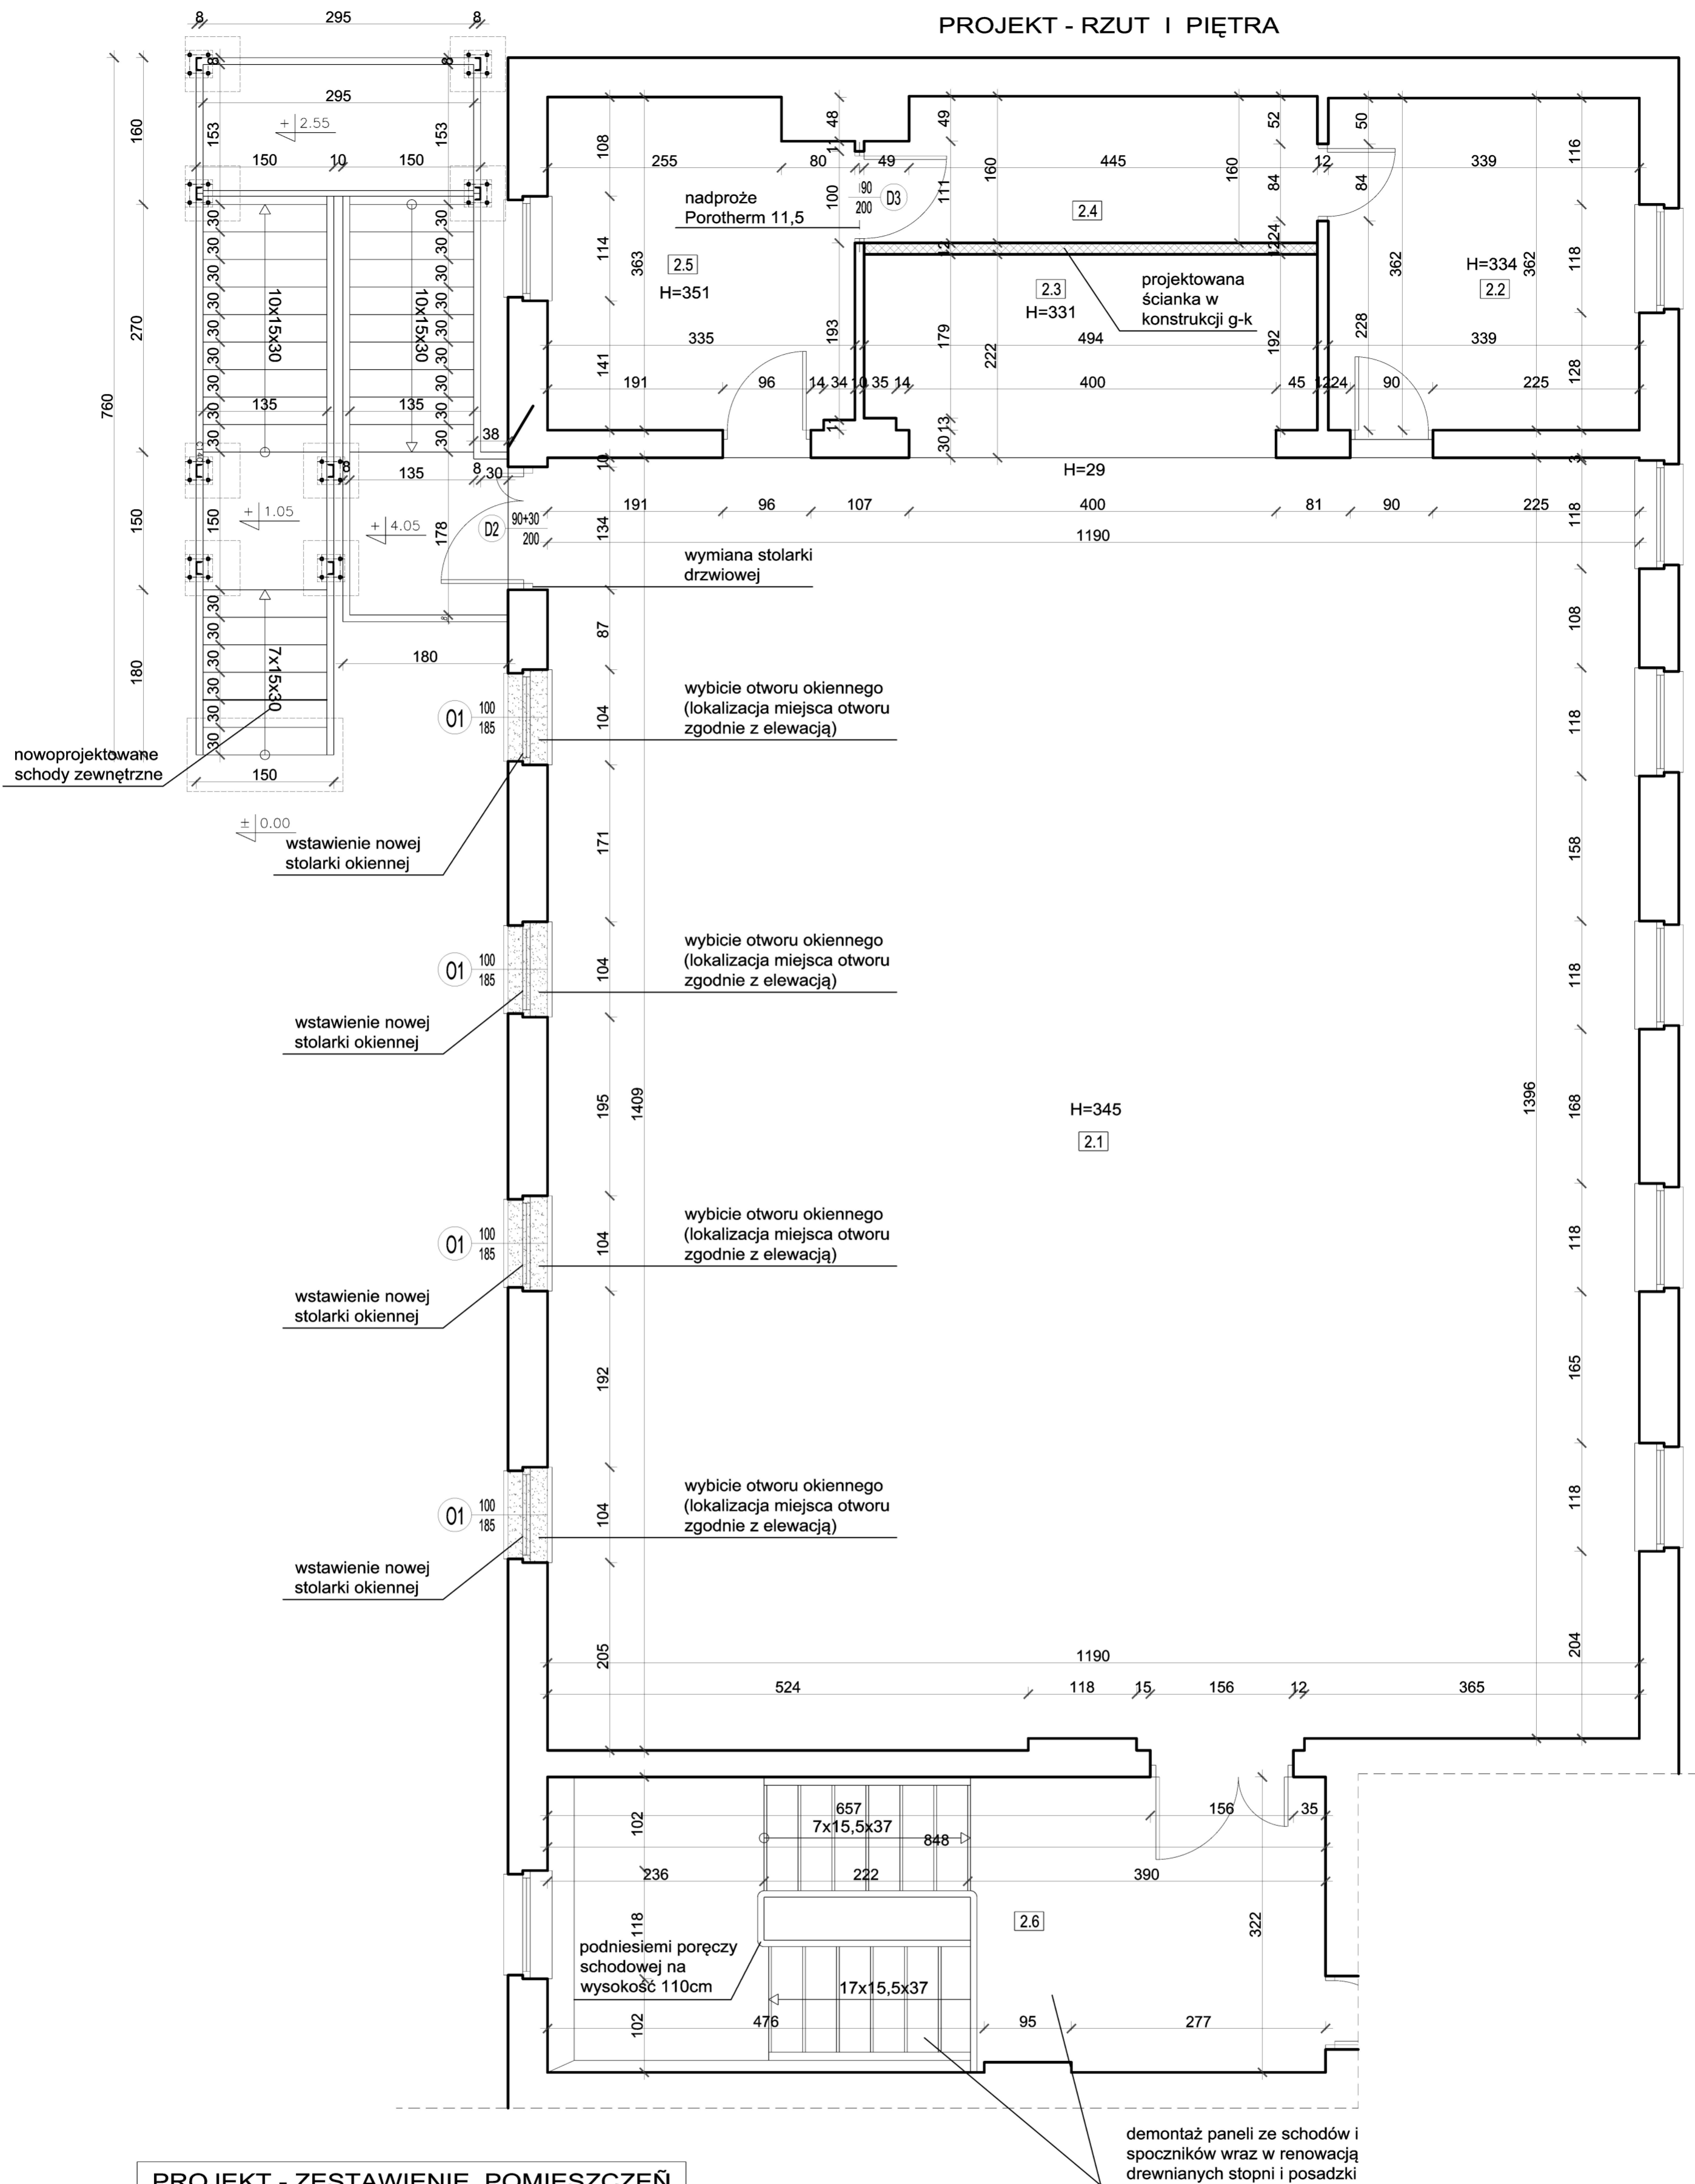

**PROJEKT - ZESTAWIENIE POMIESZCZEŃ KONDYGNACJI I PIĘTRA**

L.p.	NAZWA POMIESZCZENIA	POSADZKA	POW.
2.1	SALA	PLYTKI GRESOWE /PARKIET	168,62m <sup>2</sup>
2.2	POM. POMOCNICZE	PLYTKI GRESOWE	12,27m <sup>2</sup>
2.3	SCENA	PARKIET	9,30m <sup>2</sup>
2.4	SCENA	PARKIET	7,69m <sup>2</sup>
2.5	KUCHNIA	PLYTKI GRESOWE	11,74m <sup>2</sup>
2.6	KLATKA SCHODOWA	PANELE	25,67m <sup>2</sup>
RAZEM:			235,29m <sup>2</sup>

**LEGENDA**

	ELEMENTY ISTNIEJĄCE
	ELEMENTY PROJEKTOWANE
	ELEMENTY PRZEZNACZONE DO ROZBIÓRKI

**P.M. PROJEKT - Biuro Projektowe Paweł Miszczańczuk**  
49 - 304 Brzeg, ul. Jaśminowa 12, tel: 693 296 102

	IMIĘ I NAZWISKO	NR UPRL	SPECJALNOŚĆ	PODPIS	DATA
PROJEKTANT	mgr inż. arch. Paweł Miszczańczuk	01/OPO KK/2011	architektoniczna		X. 2023r.
SPRAWDZAJĄCY	mgr inż. arch. Katarzyna Stręg-Kukula	04/OPO KK/2007	architektoniczna		X. 2023r.
SPRAWDZAJĄCY	mgr inż. Aleksandra Stankiewicz	OPL/02 22/POO K/06	konstrukcyjna		X. 2023r.
PROJEKTANT	inż. Wacław Mańka	83/76/OP	konstrukcyjna		X. 2023r.
OBIEKT	Dom Ludowy w Pępicach, Pępice 63, 49 - 317 Pępice			DZIAŁKA	237/2, 237/1 240
INWESTOR	Gmina Skarbmierz, ul. Parkowa 12, 49 - 318 Skarbmierz-Osiedle			BRANŻA	arch.-bud.
TEMAT	Przebudowa budynku Domu Ludowego wraz z rozbiórką schodów zewnętrznych, budową nowych schodów oraz tarasu zlokalizowanych od strony elewacji tyłnej, w miejscowości Pępice dz. nr 237/2, 237/1, 240			SKALA	1:50
NAZWA RYSUNKU	PROJEKT - RZUT I PIĘTRA			NR RYS.	A-2

WZELKIE PRAWA AUTORSKIE ZASTRZEŻONE. KOPLOWANIE, RODZIMOWZMOCNIENIE, DOKONYWANIE JAKOŚCOWYCH ZMIAN BEZ ZGODY AUTORÓW JEST ZABRONIONE